




DA 02.2 Dach Wohnhaus	
Betonplatte ohne Gefälle, abtischbet	300 mm
Voranstrich Bitumenemulsion	
Dampfsperre vollständig verklebt	
SwissporBKLPLAN EGV 3.5 v flamm	3.5 mm
Wärmedämmung	
SwissporPUR (PR) Au	100 mm
SwissporPUR (PR) Au, in Gefälle	20-140 mm
Abdichtung bitumen	
SwissporBKLPLAN EGV 3.5 v flamm	3.5 mm
SwissporBKLTCF EPS WFS flamm	5 mm
Swisspor Drain WS 20	20 mm
Substrat externer Begrünung	80-160 mm

DA 02.2 Vordach Wohnhaus	
Stücher, vollständig	200 mm
Mehrschichtplatte	27 mm
Dampfsperre vollständig verklebt	
Wärmedämmung	
SwissporPUR, in Gefälle	60-100 mm
Abdichtung bitumen	
SwissporBKLPLAN EGV 3.5 v flamm	3.5 mm
SwissporBKLTCF EPS WFS flamm	5 mm
Swisspor Drain WS 20	20 mm
Randstreifen Kies	min. 30 mm

DA 02.2 Dach Wohnhaus	
Betonplatte ohne Gefälle, abtischbet	300 mm
Voranstrich Bitumenemulsion	
Dampfsperre vollständig verklebt	
SwissporBKLPLAN EGV 3.5 v flamm	3.5 mm
Wärmedämmung	
SwissporPUR (PR) Au	100 mm
SwissporPUR (PR) Au, in Gefälle	20-140 mm
Abdichtung bitumen	
SwissporBKLPLAN EGV 3.5 v flamm	3.5 mm
SwissporBKLTCF EPS WFS flamm	5 mm
Swisspor Drain WS 20	20 mm
Randstreifen Kies	min. 30 mm

DA 02.2 Vordach Wohnhaus	
Stücher, vollständig	200 mm
Mehrschichtplatte	27 mm
Dampfsperre vollständig verklebt	
Wärmedämmung	
SwissporPUR, in Gefälle	60-100 mm
Abdichtung bitumen	
SwissporBKLPLAN EGV 3.5 v flamm	3.5 mm
SwissporBKLTCF EPS WFS flamm	5 mm
Swisspor Drain WS 20	20 mm
Randstreifen Kies	min. 30 mm

DA 02.2 Dach Wohnhaus	
Betonplatte ohne Gefälle, abtischbet	300 mm
Voranstrich Bitumenemulsion	
Dampfsperre vollständig verklebt	
SwissporBKLPLAN EGV 3.5 v flamm	3.5 mm
Wärmedämmung	
SwissporPUR (PR) Au	100 mm
SwissporPUR (PR) Au, in Gefälle	20-140 mm
Abdichtung bitumen	
SwissporBKLPLAN EGV 3.5 v flamm	3.5 mm
SwissporBKLTCF EPS WFS flamm	5 mm
Swisspor Drain WS 20	20 mm
Substrat externer Begrünung	80-160 mm

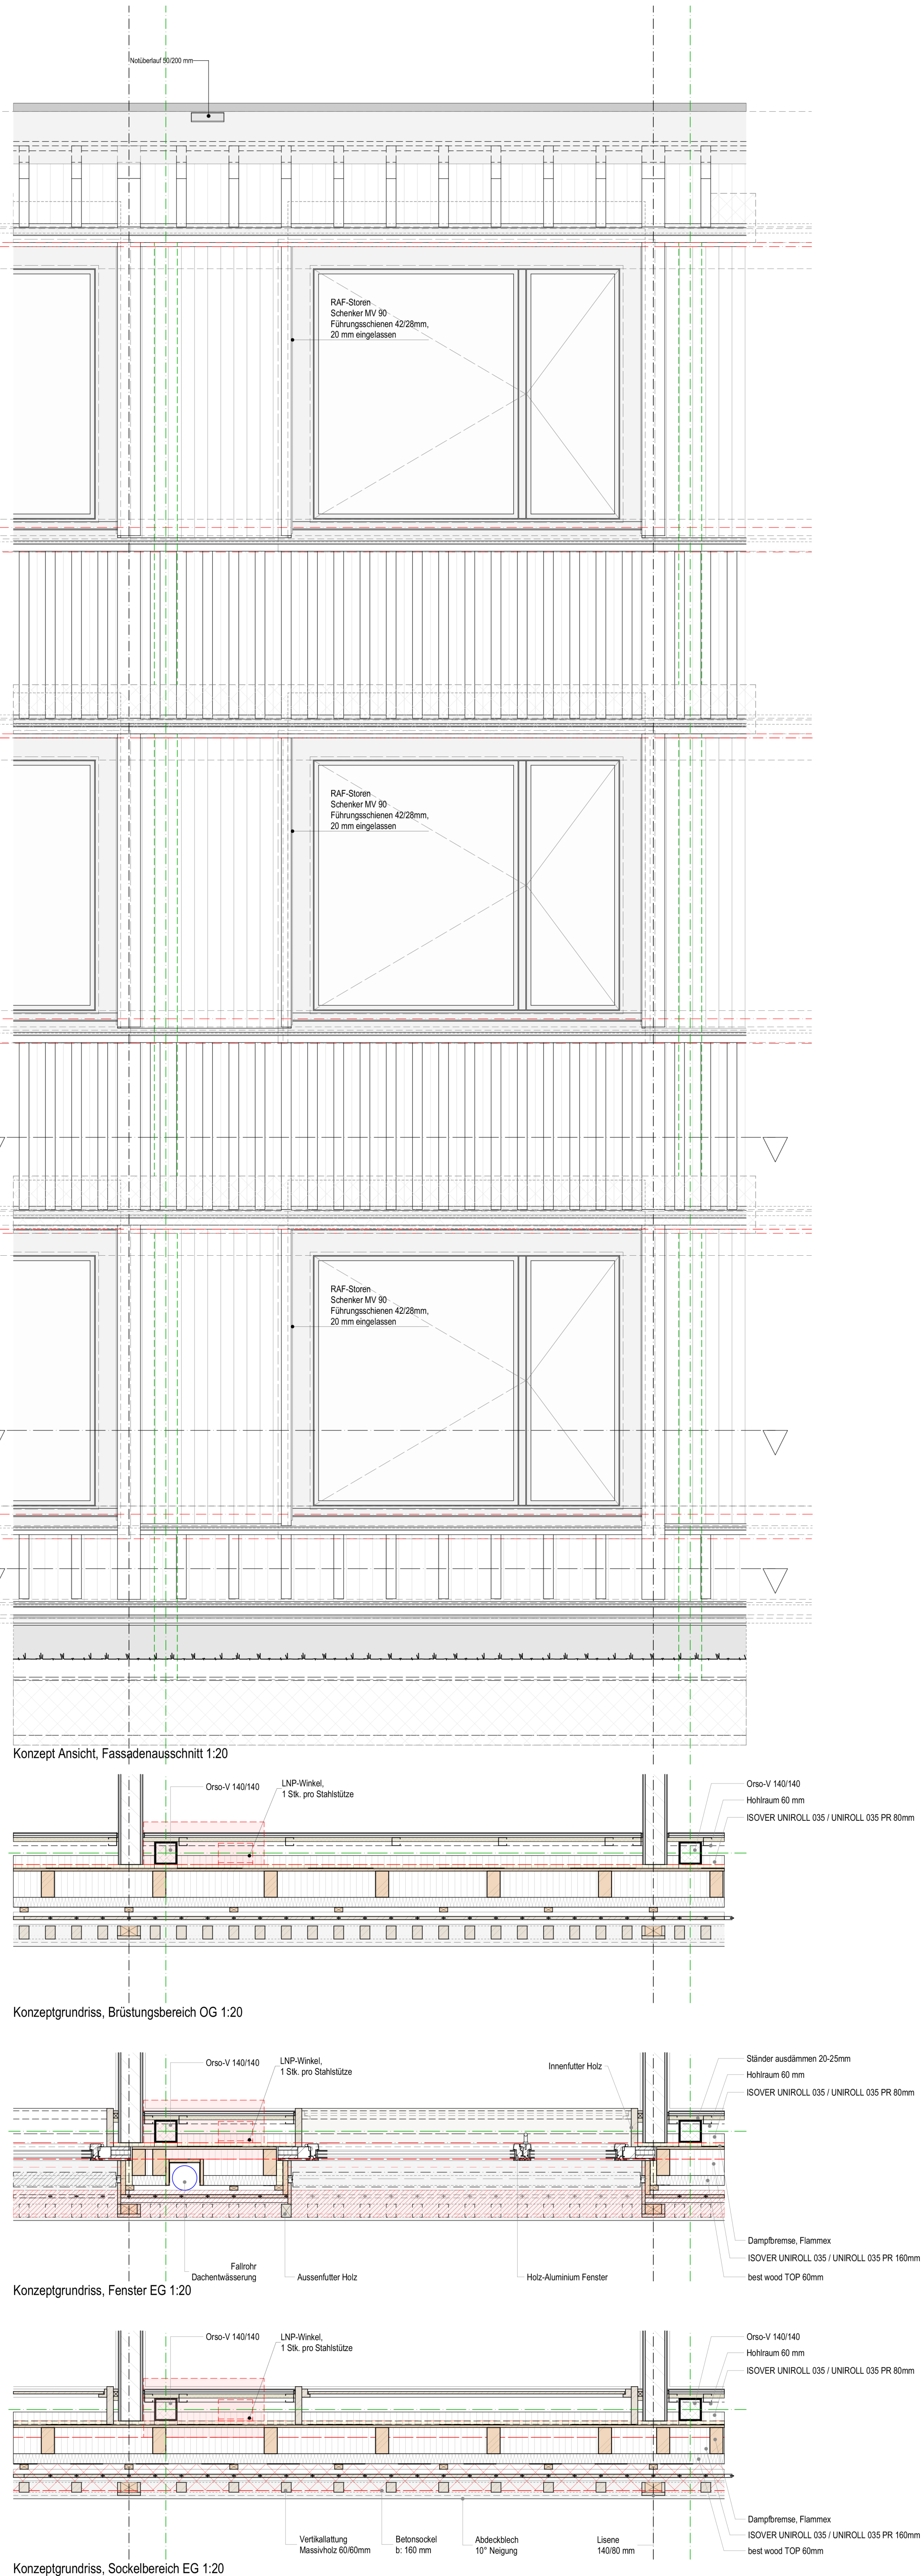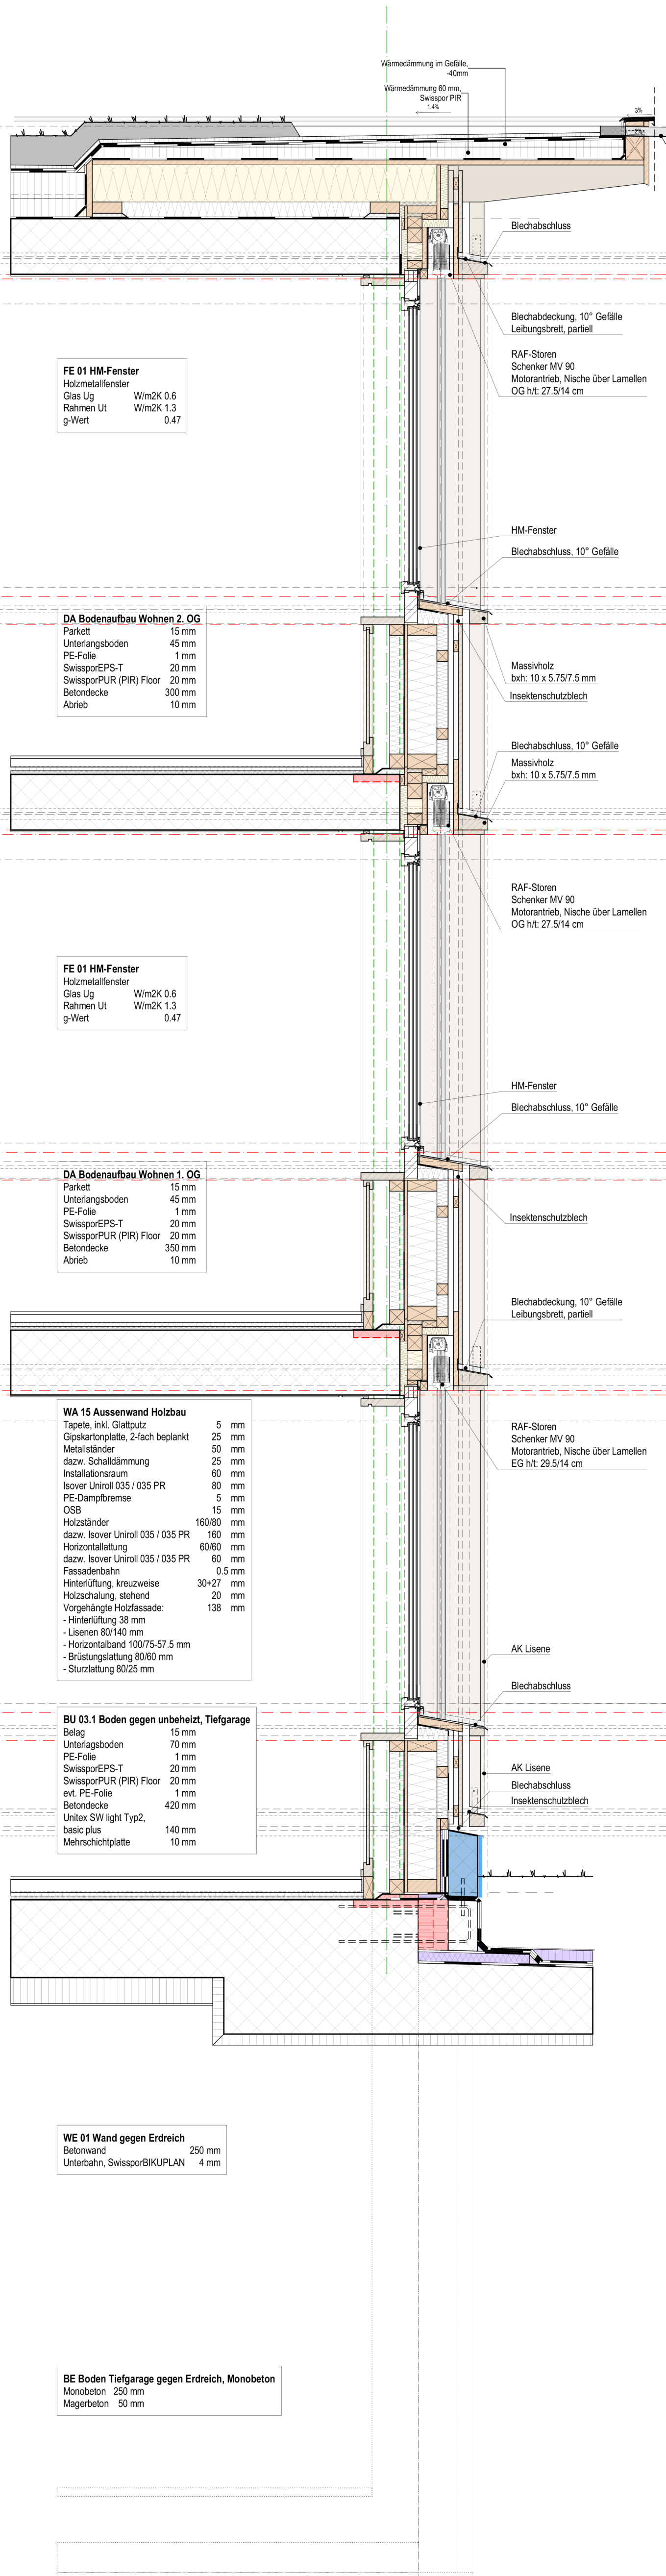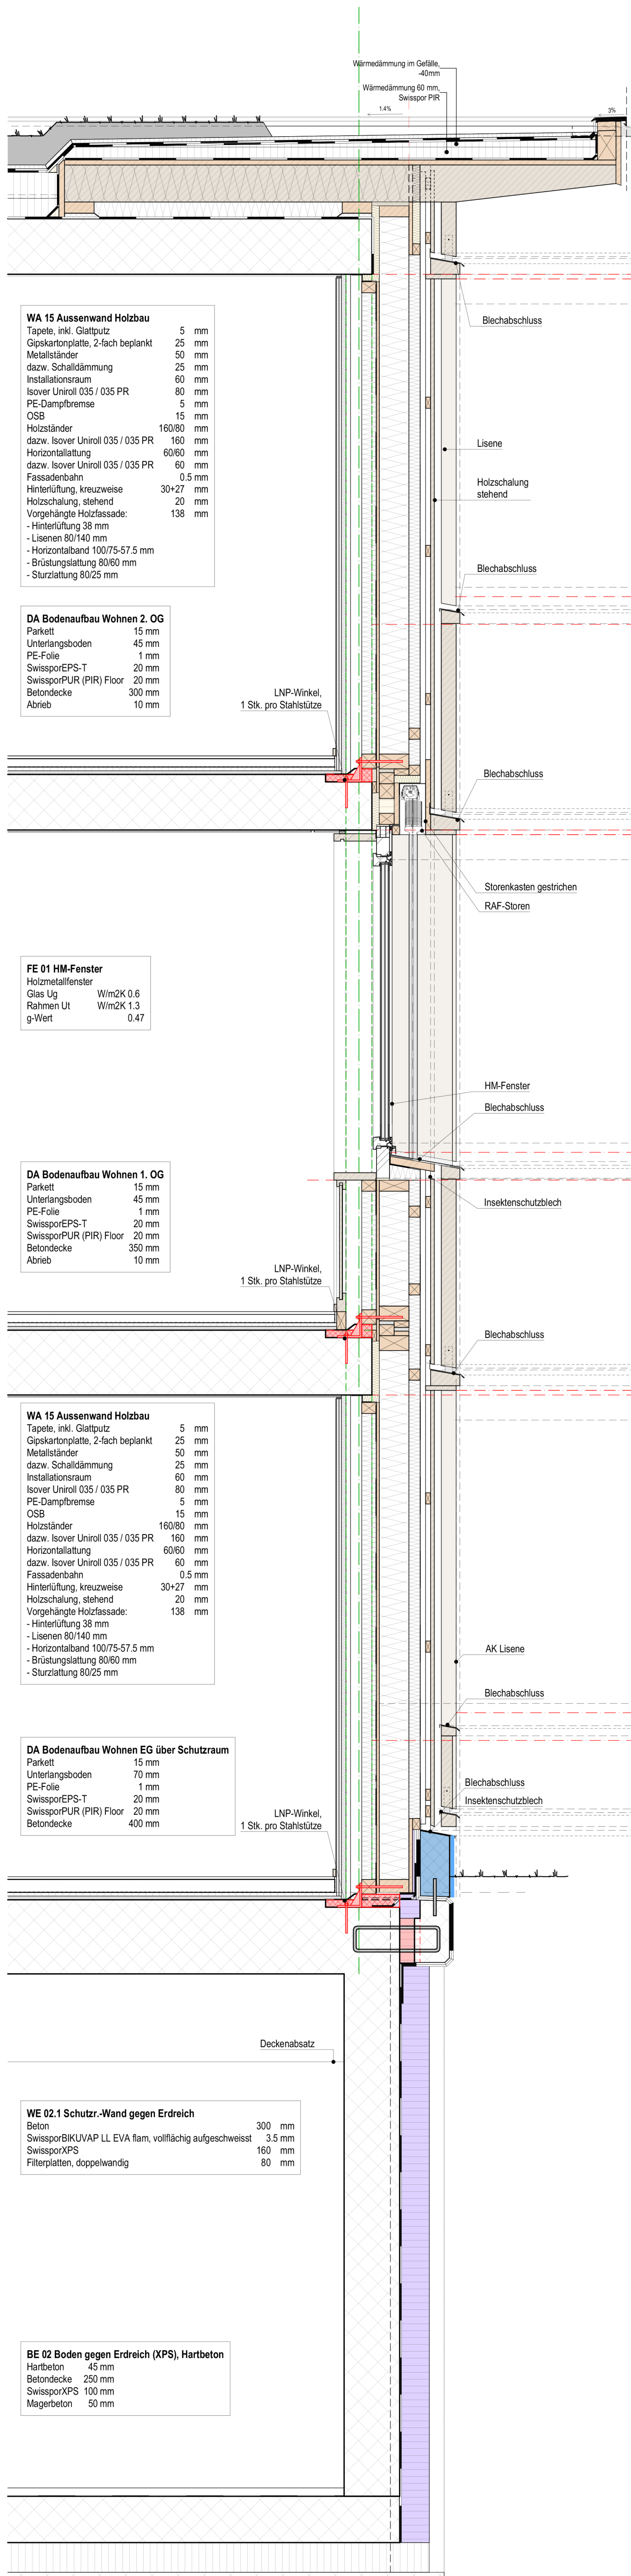

Legende	
Beton	
Stichtbeton	
Beton, Estrich	
Stichtbeton, Estrich	
Kalksandstein	
Dämmstoff	
Beton verbleibend	
Leichtbaustein	
Holz-Holzwerkstoffe	
Kunststein	
Unterlagsboden/Verputz	
Stichtbeton, Stichtflächen	
Bestehende Tragkonstr.	

Wohnhaus Romeo, Stiftung Domino
 Baugesellschaft Stiftung Domino
 Objektadresse Hauptstrasse, 5212 Hausen AG
 Plan Fassadendetail 1:20 Format 90 / 100 cm

Konzeptschnitt Holzelement 1:20

Konzeptschnitt Fenster 1:20