



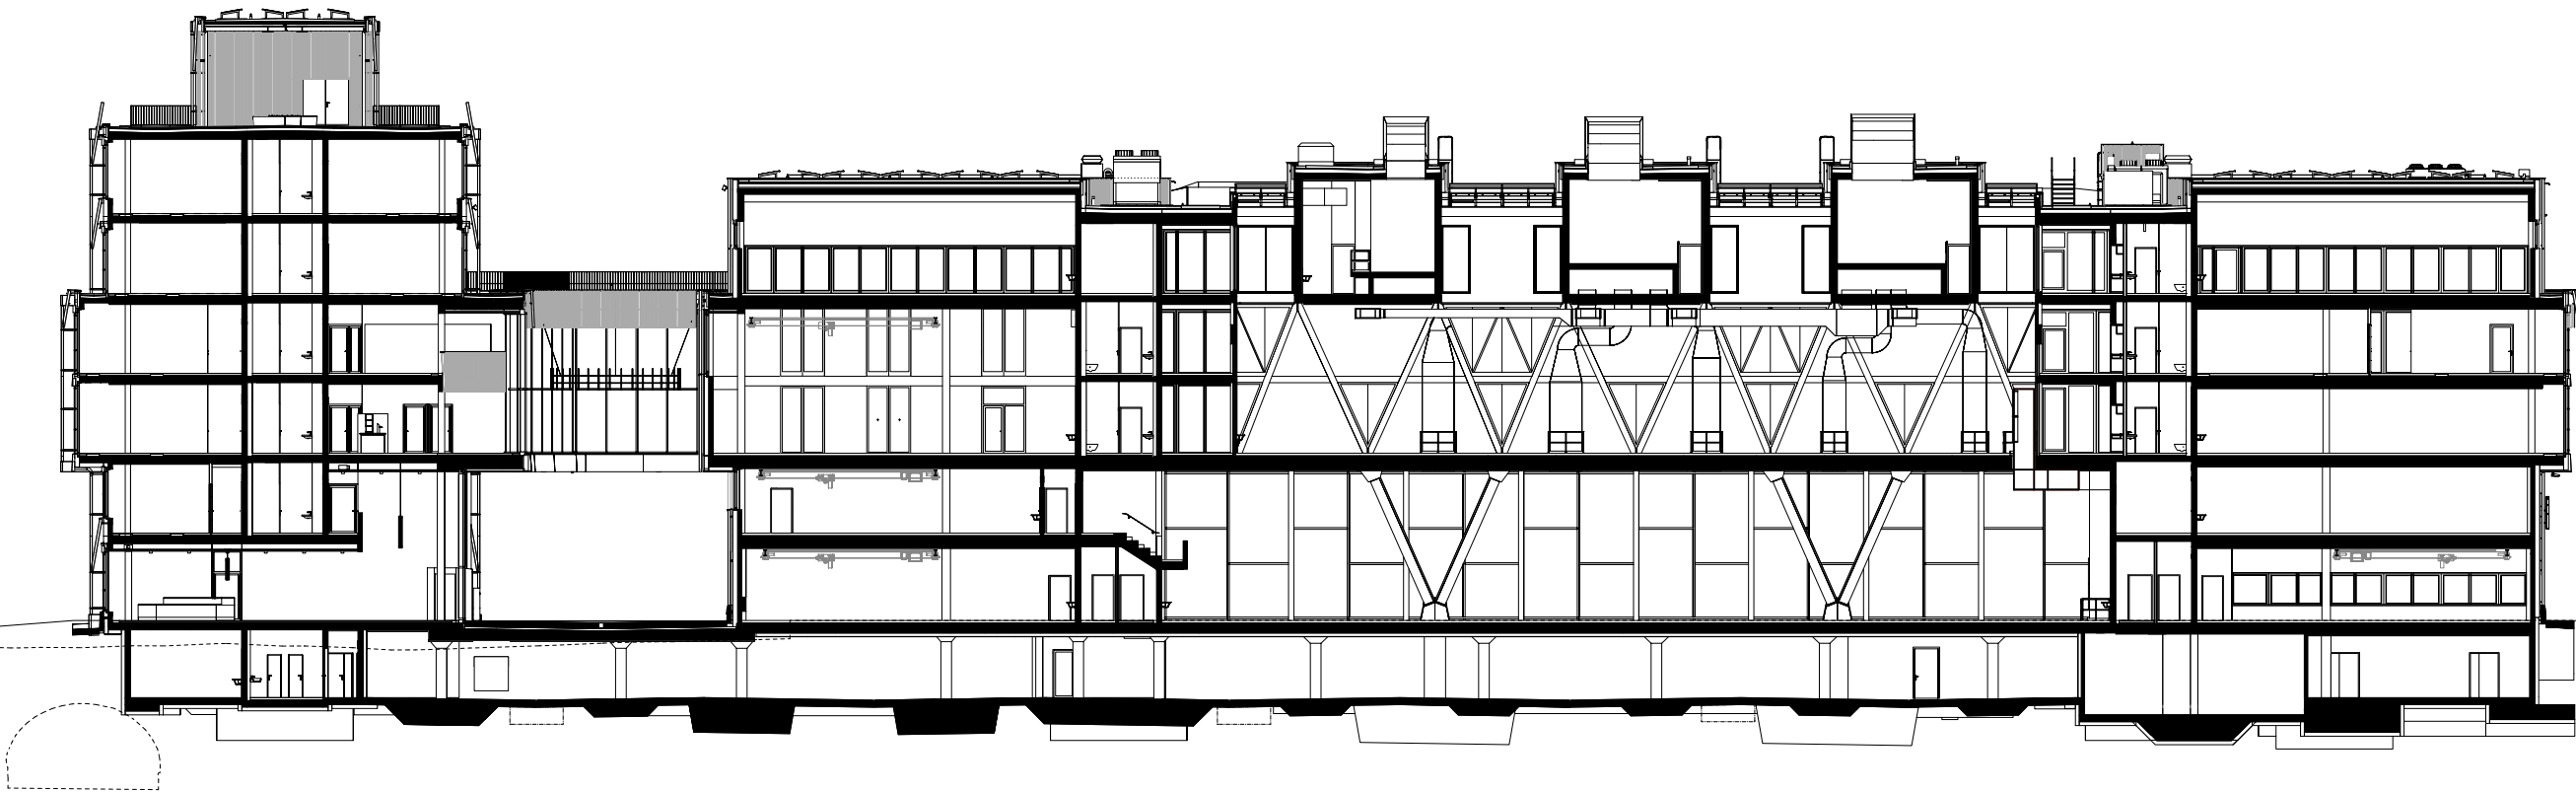

SCHNITT 9-9 HQ/TC

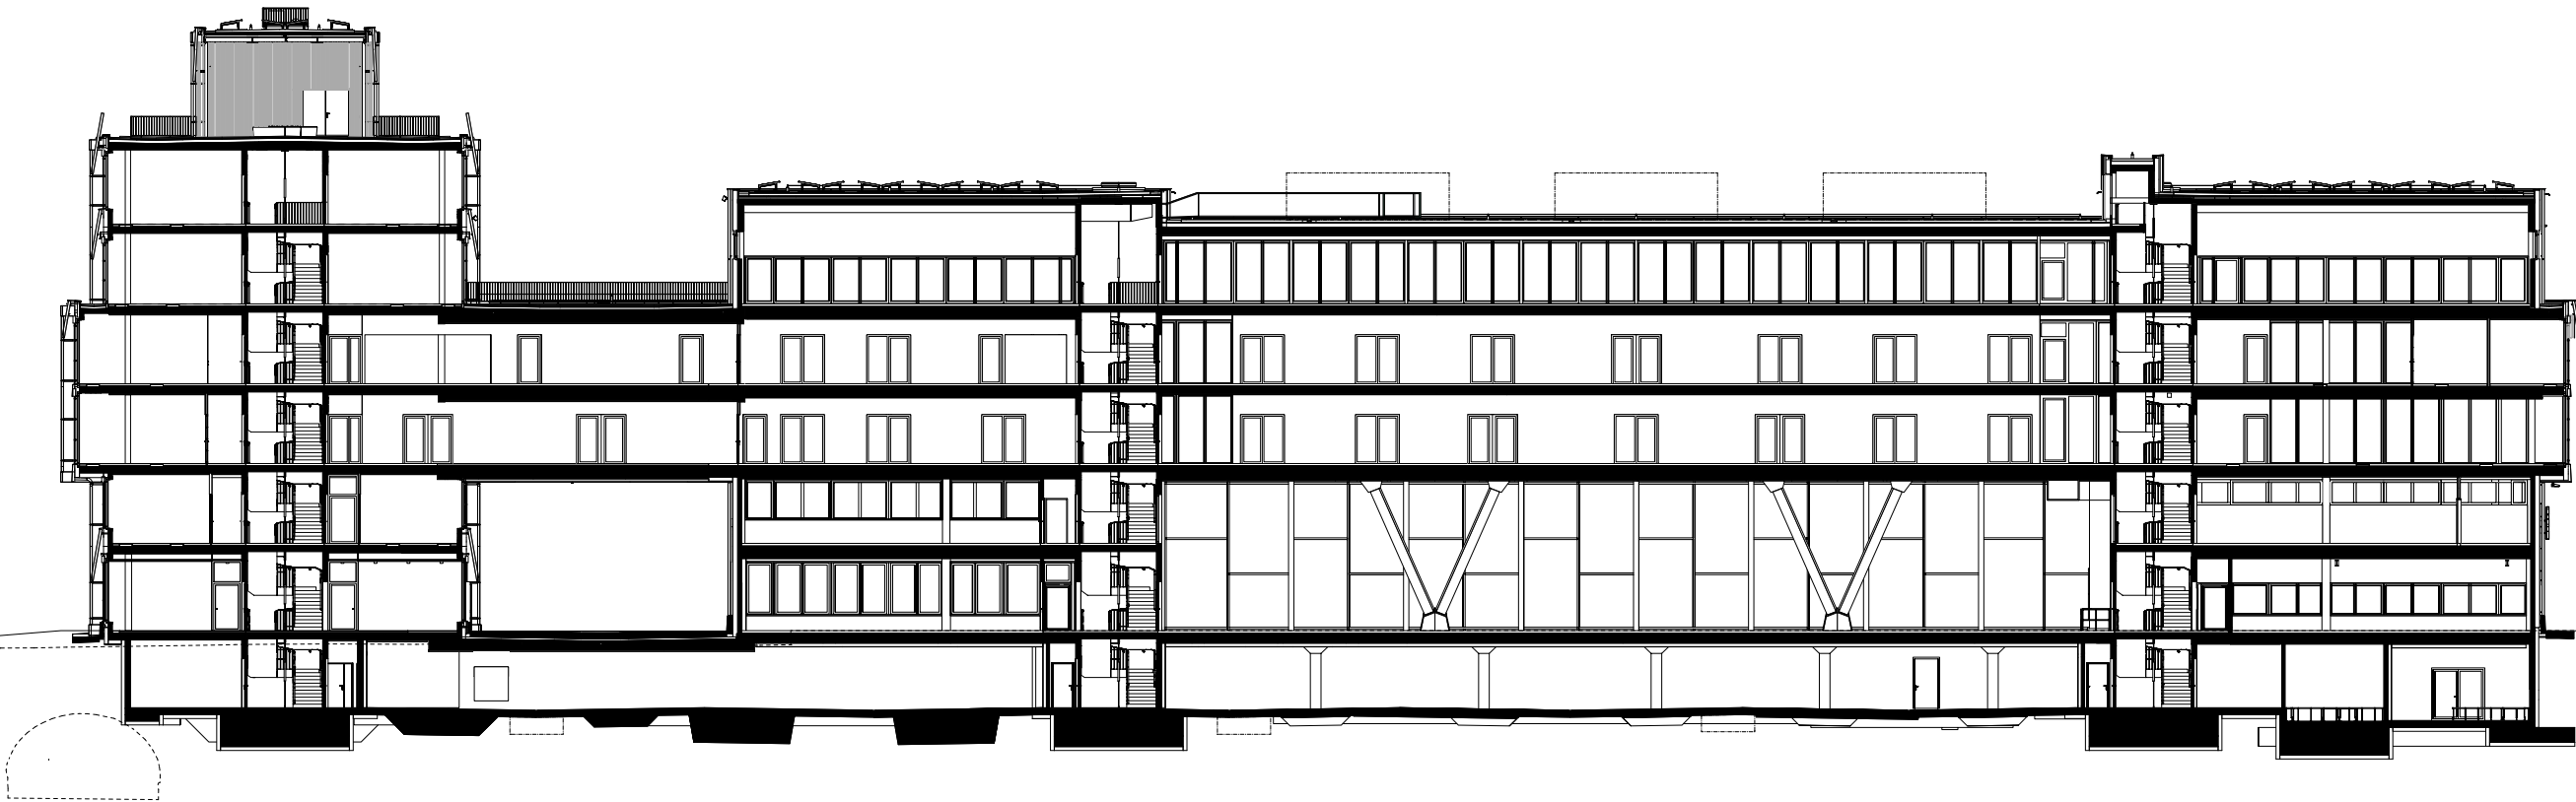

SCHNITT 11-11 HQ/TC