


cappello in alluminio naturale
lamiera di bordo in acciaio zincato
zavorra ghiaia 50 mm
impermeabilizzazione EPDM Reistrix 5 mm
Swisspor PIR Premium180 mm
barriera vapore
isolazione Flumroc3 nella lamiera
lamiera gracata zincata
struttura in acciaio IPE 270

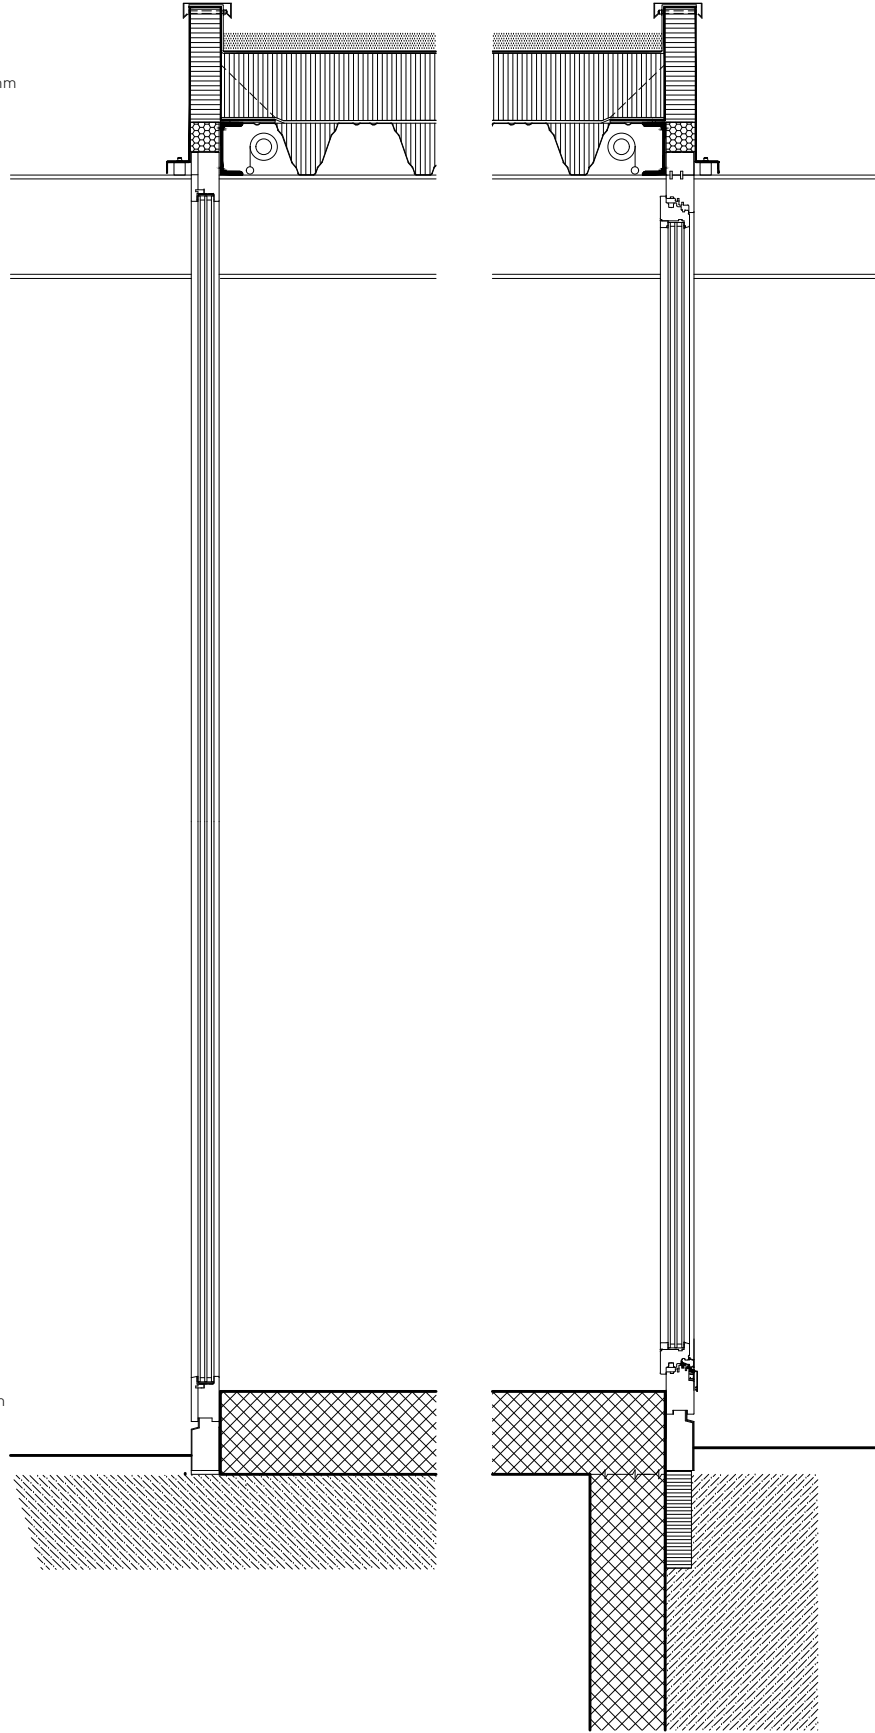

serramento in legno di larice
soletta termoattiva (TABS) in c.a. 220 mm
stuoia geotessile
Misapor sotto platea 300 mm

