ERNESTO BOLLIGER
ARCH. REG-A SIA OTIA
CASELLA POSTALE 1165
VIALE STAZIONE 30
CH-6501 BELLINZONA

C G S 12

CASA SECONDARIA CON PISCINA AL MAPP. N° 375 DI S. NAZZARO
PROPRIETARIA ANNE GOELLE - 77 GRAND'RUE - 68890 REGUISHEIM

SCALA: 1:50	PIANTA PIANO TETTO	DATA 22.01.2010
FORMATO: 84 x 59.4		CORR. 21.03.2011
DISEGNATO: MB		CORR. 20.07.2011

phone + 41 91 825 50 57 mobile + 41 79 621 06 60 fax + 41 91 825 50 54 mail info@architet-tino.ch web www.architet-tino.ch

	QUOTA PAVIMENTO FINITO	PIANO TERRENO	MURATURA IN BETON
QSG	QUOTA SOLETTA GREZZA	±0.00 = 293.20 m slm	BETON FACCIAVISTA SCURO
QS	QUOTA SOGLIA FINITA		BETON FACCIAVISTA CHIARO
QP	QUOTA PARAPETTO FINITO		MURATURA IN COTTO
H	ALTEZZA FINITA LOCALE		CARTONGESSO COIBENTATO
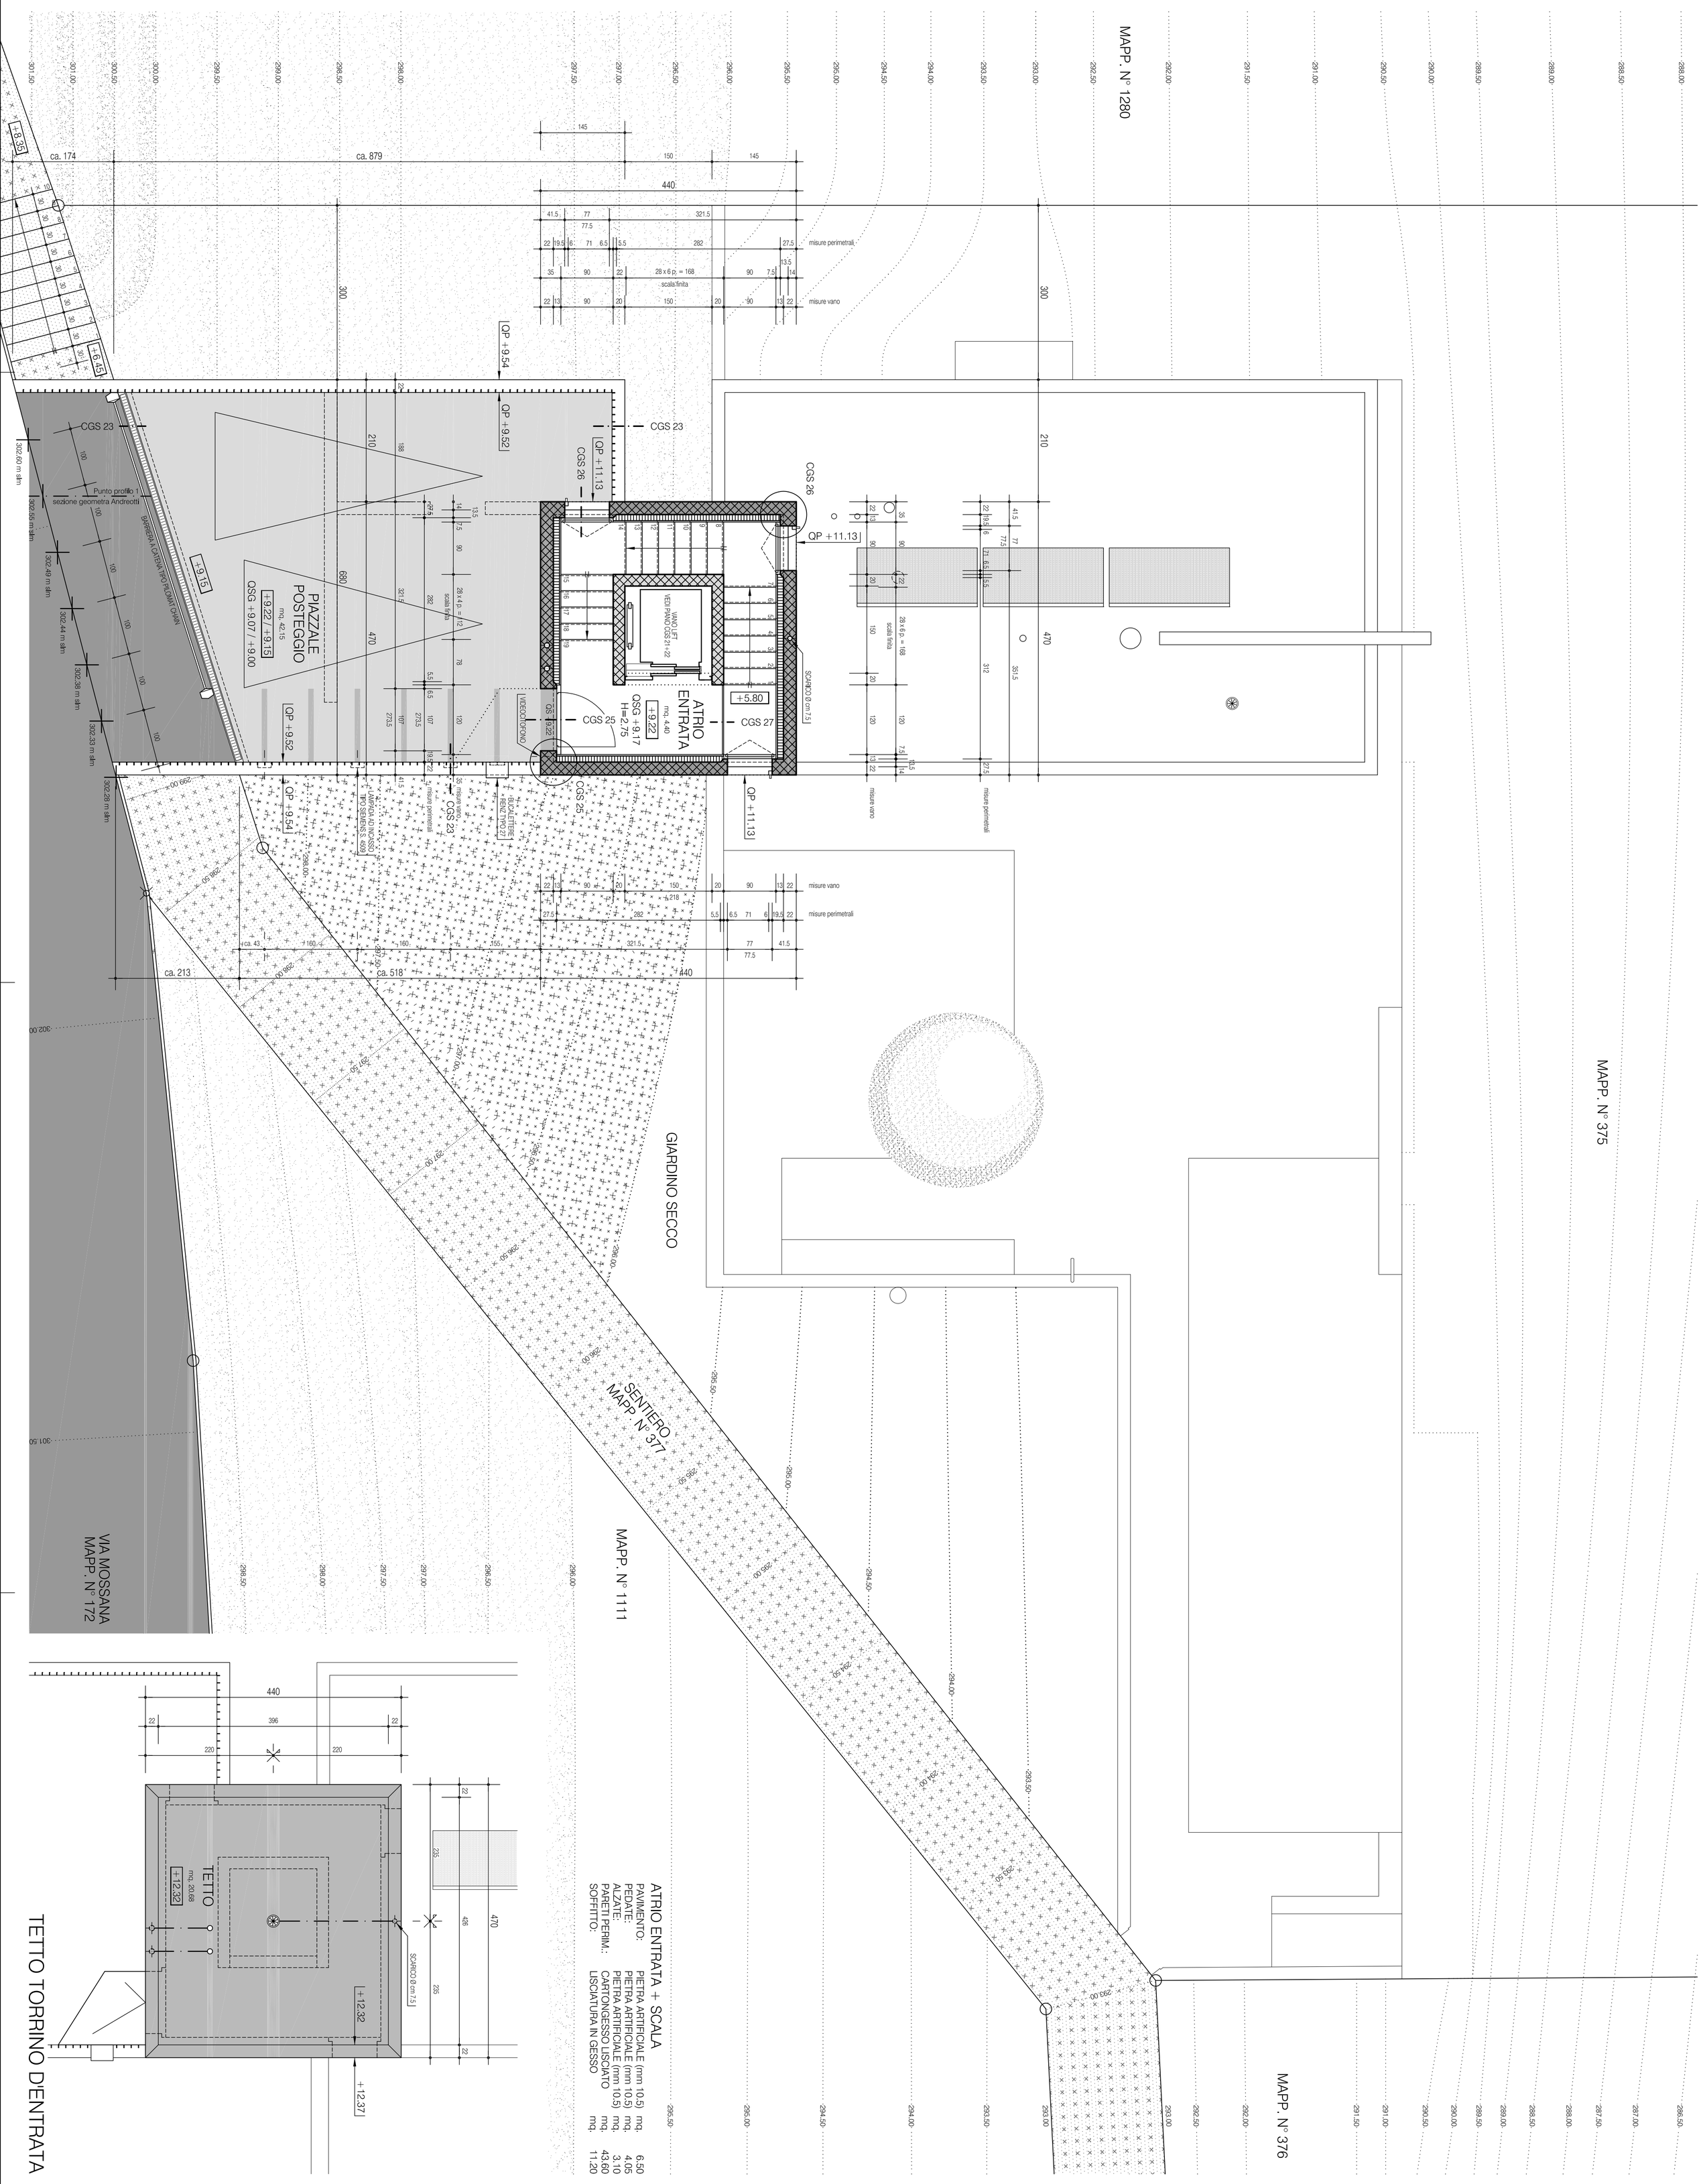
TUTTE LE MISURE SI RIFERISCONO A FILO GREZZO PER MURATURE E TAVOLATI, A LUCE FINITA PER FINESTRE E PORTE, E SONO DA CONTROLLARE IN CANTIERE A RISCHIO DELL'IMPRESA ESECUTRICE. EVENTUALI DISCREPANZE SONO DA COMUNICARE TEMPESTIVAMENTE ALLA D.L. O ALL'ARCHITETTO. LE QUOTE E LE MISURE DEI PIANI DELL'INGEGNERE E DI ALTRE DITTE SONO DA RAFFRONTARE CON I PIANI DELL'ARCHITETTO, CHE HANNO ASSOLUTA PRECEDENZA RISPETTO A QUELLI SUMMENZIONATI. PER I RISPARMI E LE SCANALATURE SONO DA RISPETTARE I PIANI DEGLI IMPIANTI SANITARI, DI RISCALDAMENTO E ELETTRICI, CONSEGNATI DA PARTE DEI PROGETTISTI CONSULENTI O DAGLI IMPIANTISTI.