



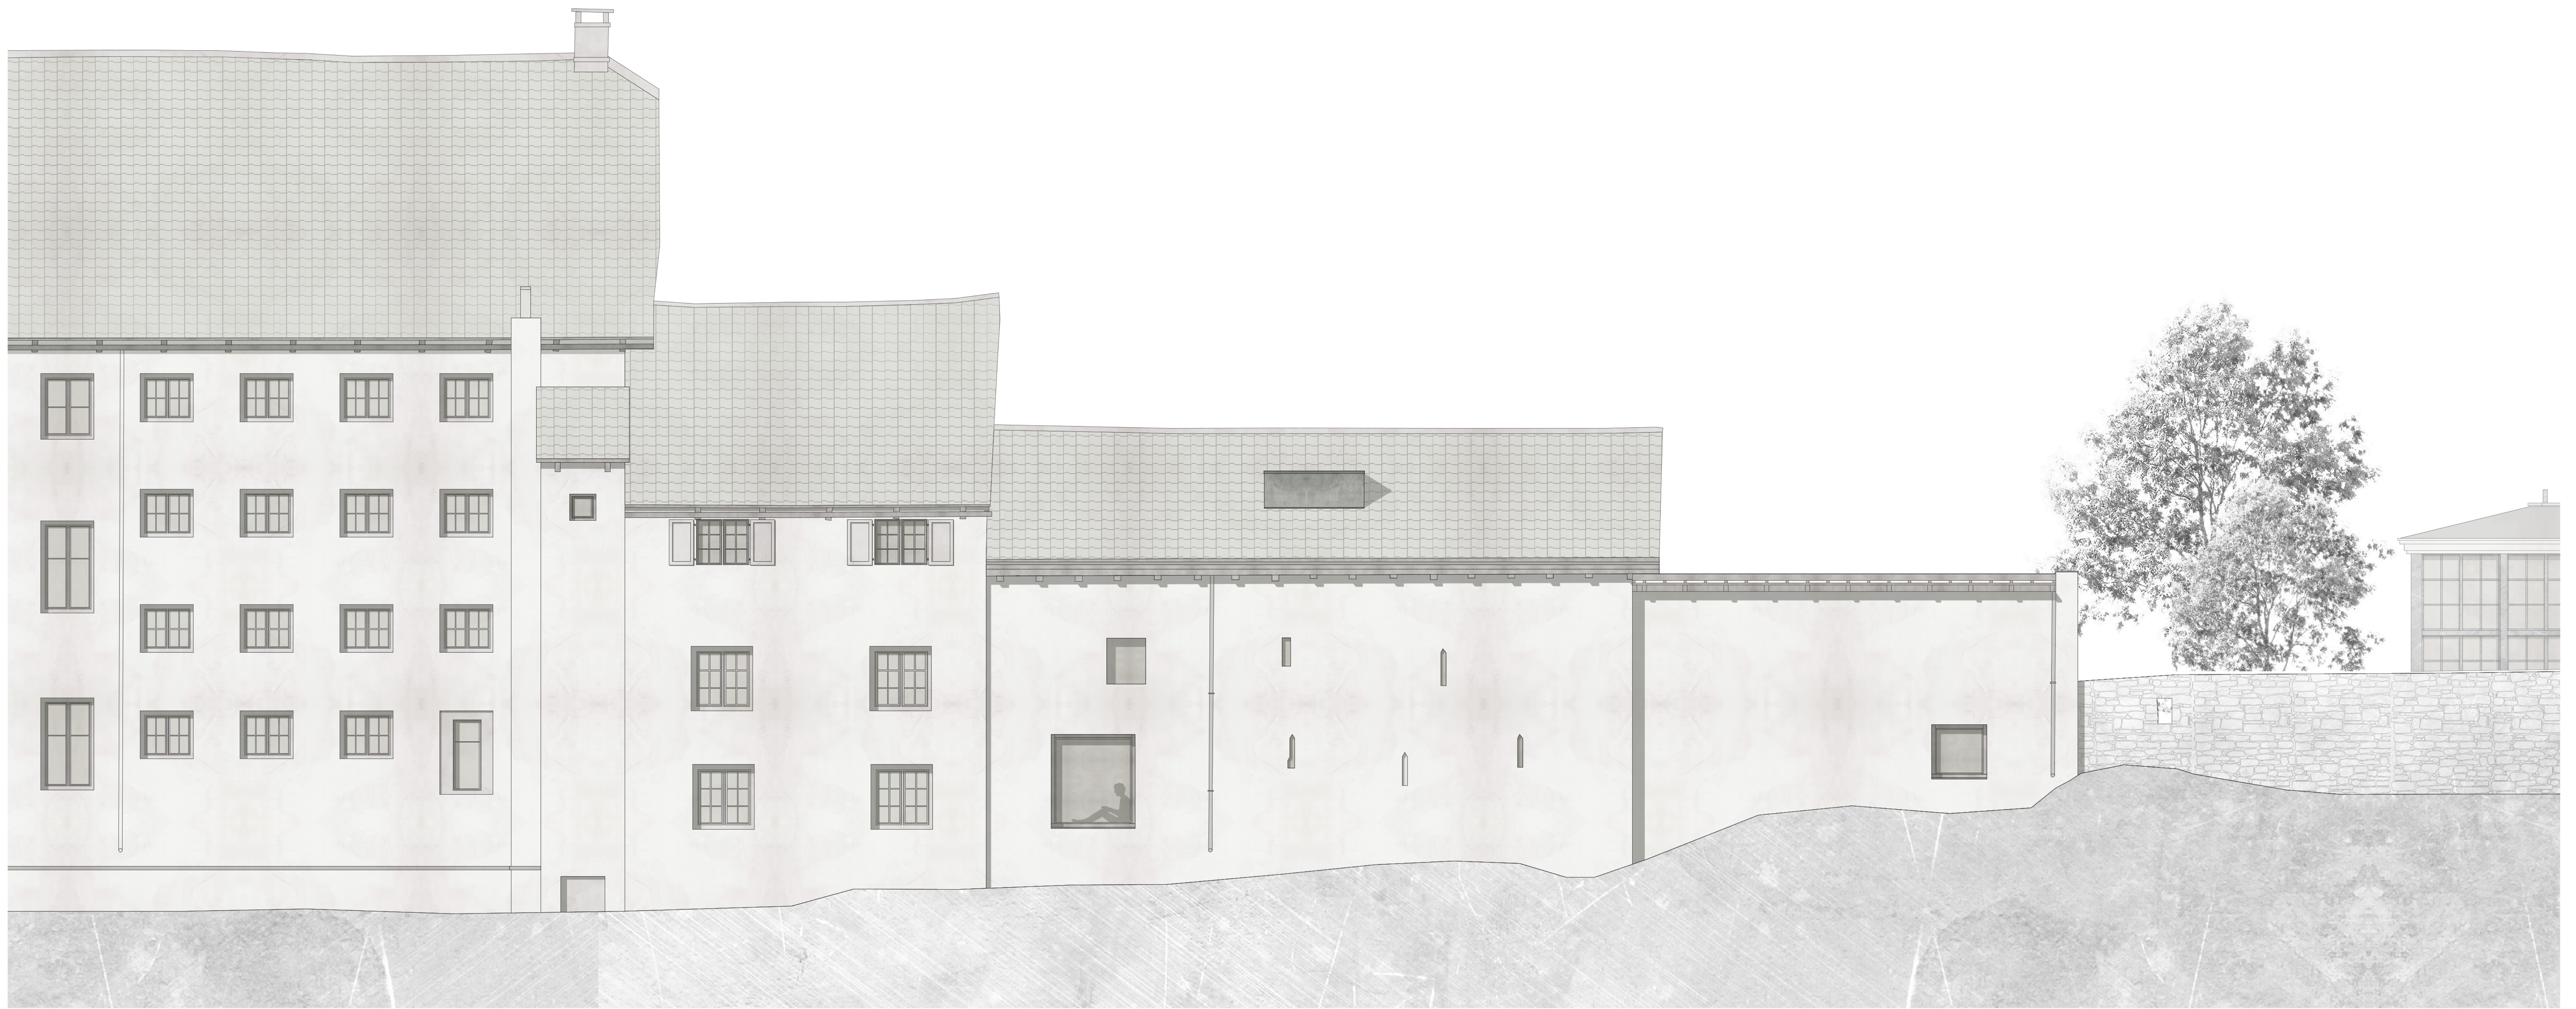


SÜDFASSADE

1-50

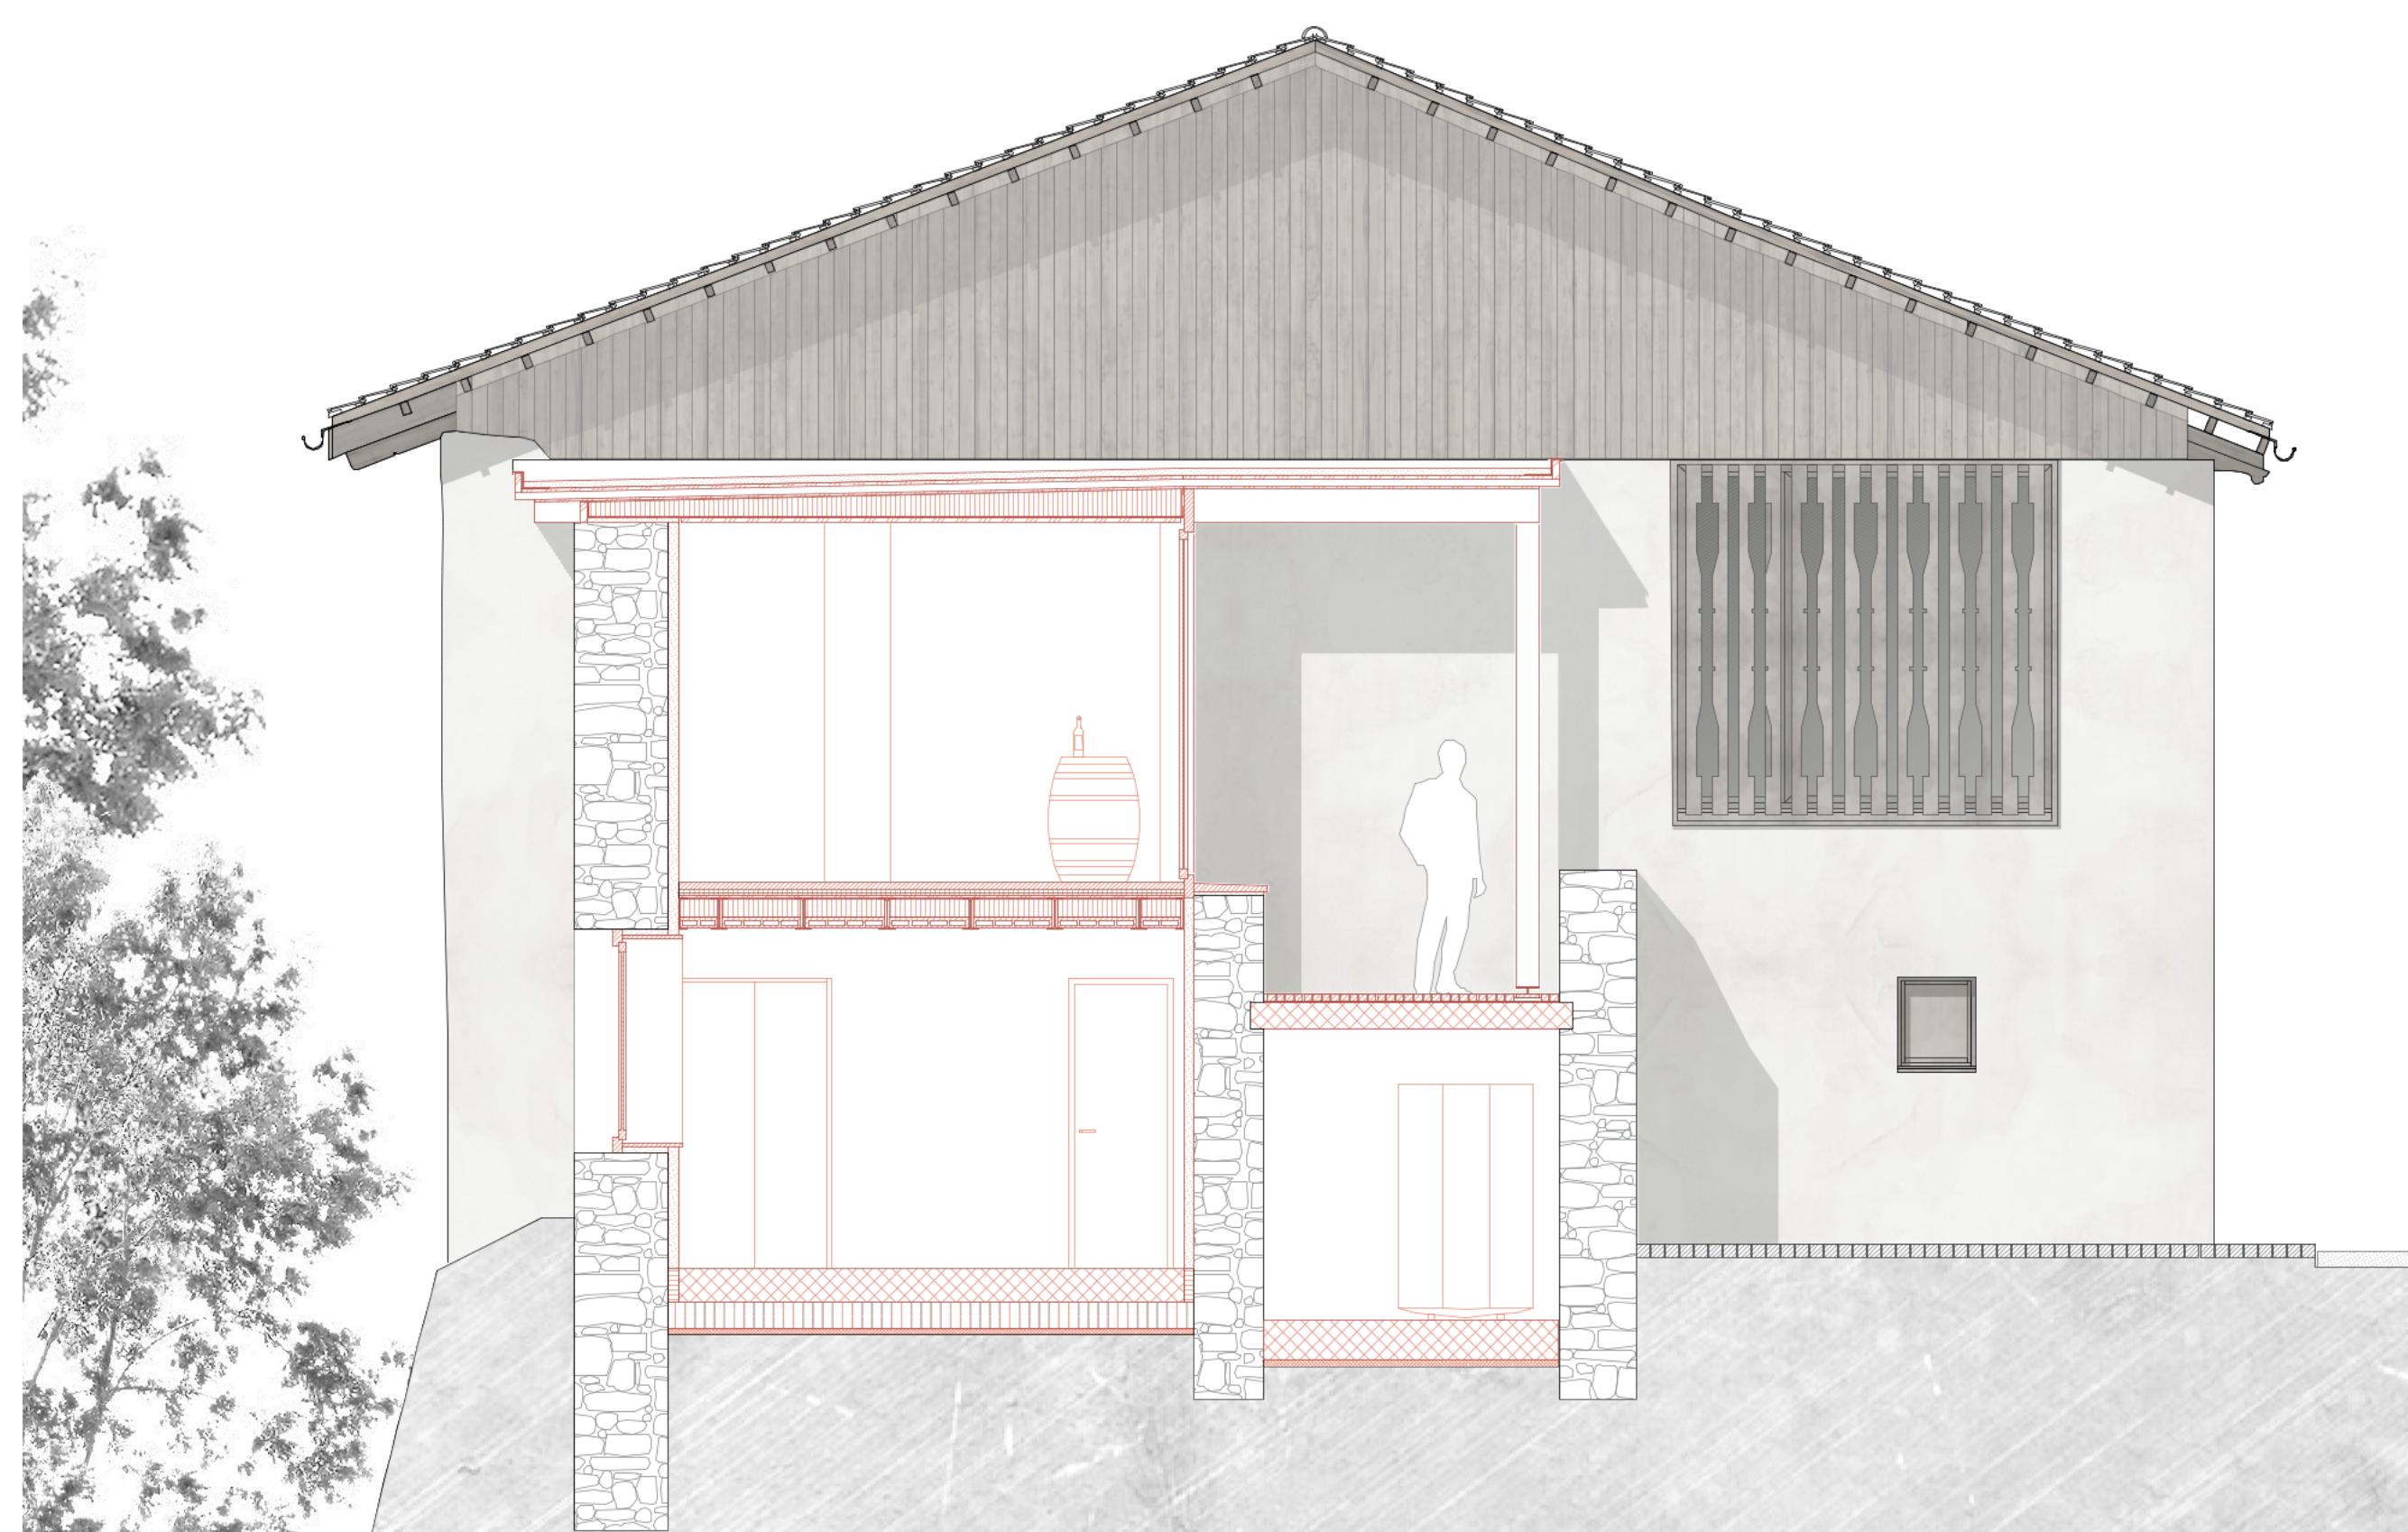

LÄNGSSCHNITT

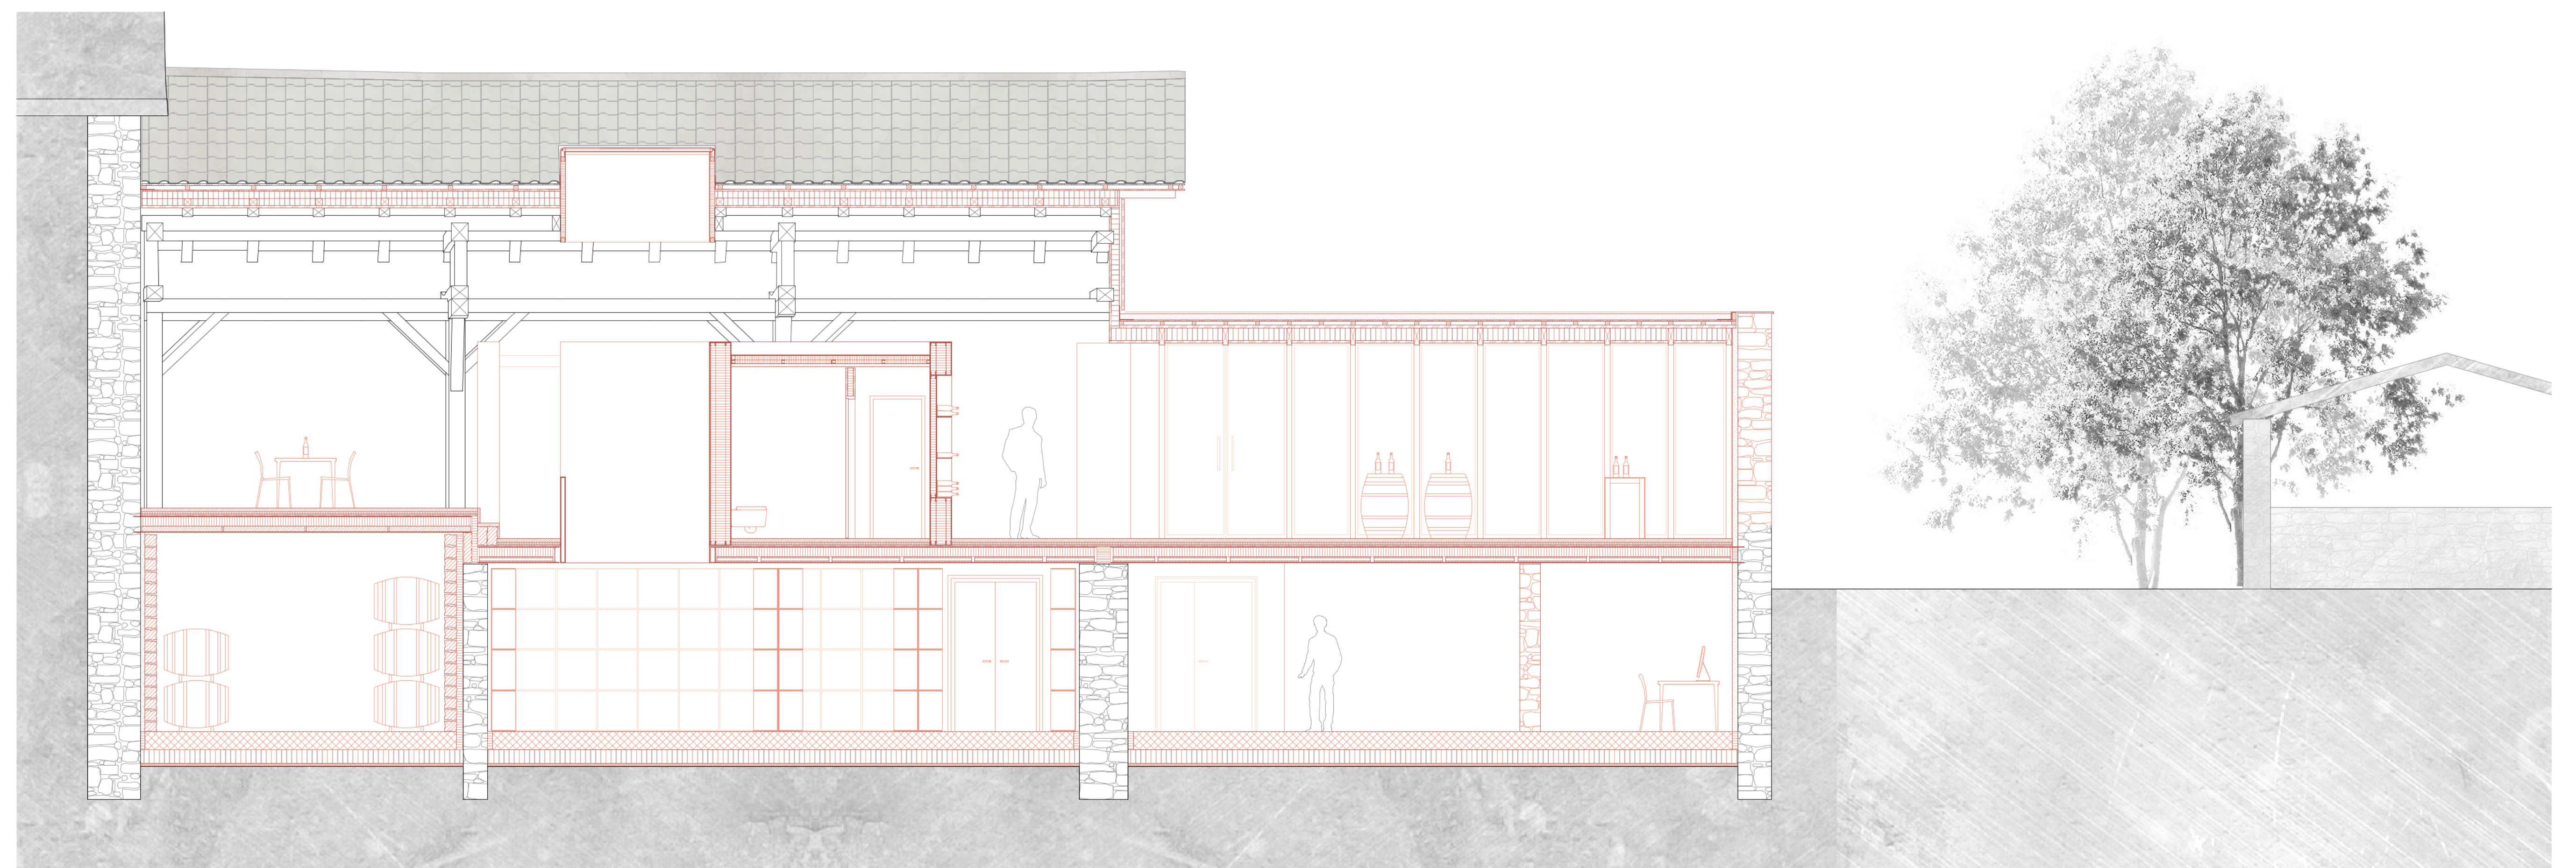

WESTANSICHT

1-50

WEINGUT ZUM SCHLOSS
LARISSA CAVEGN

HTW CHUR BACHELORTHESES 2018
ROBERT ALBERTIN | MICHAEL MEIER