


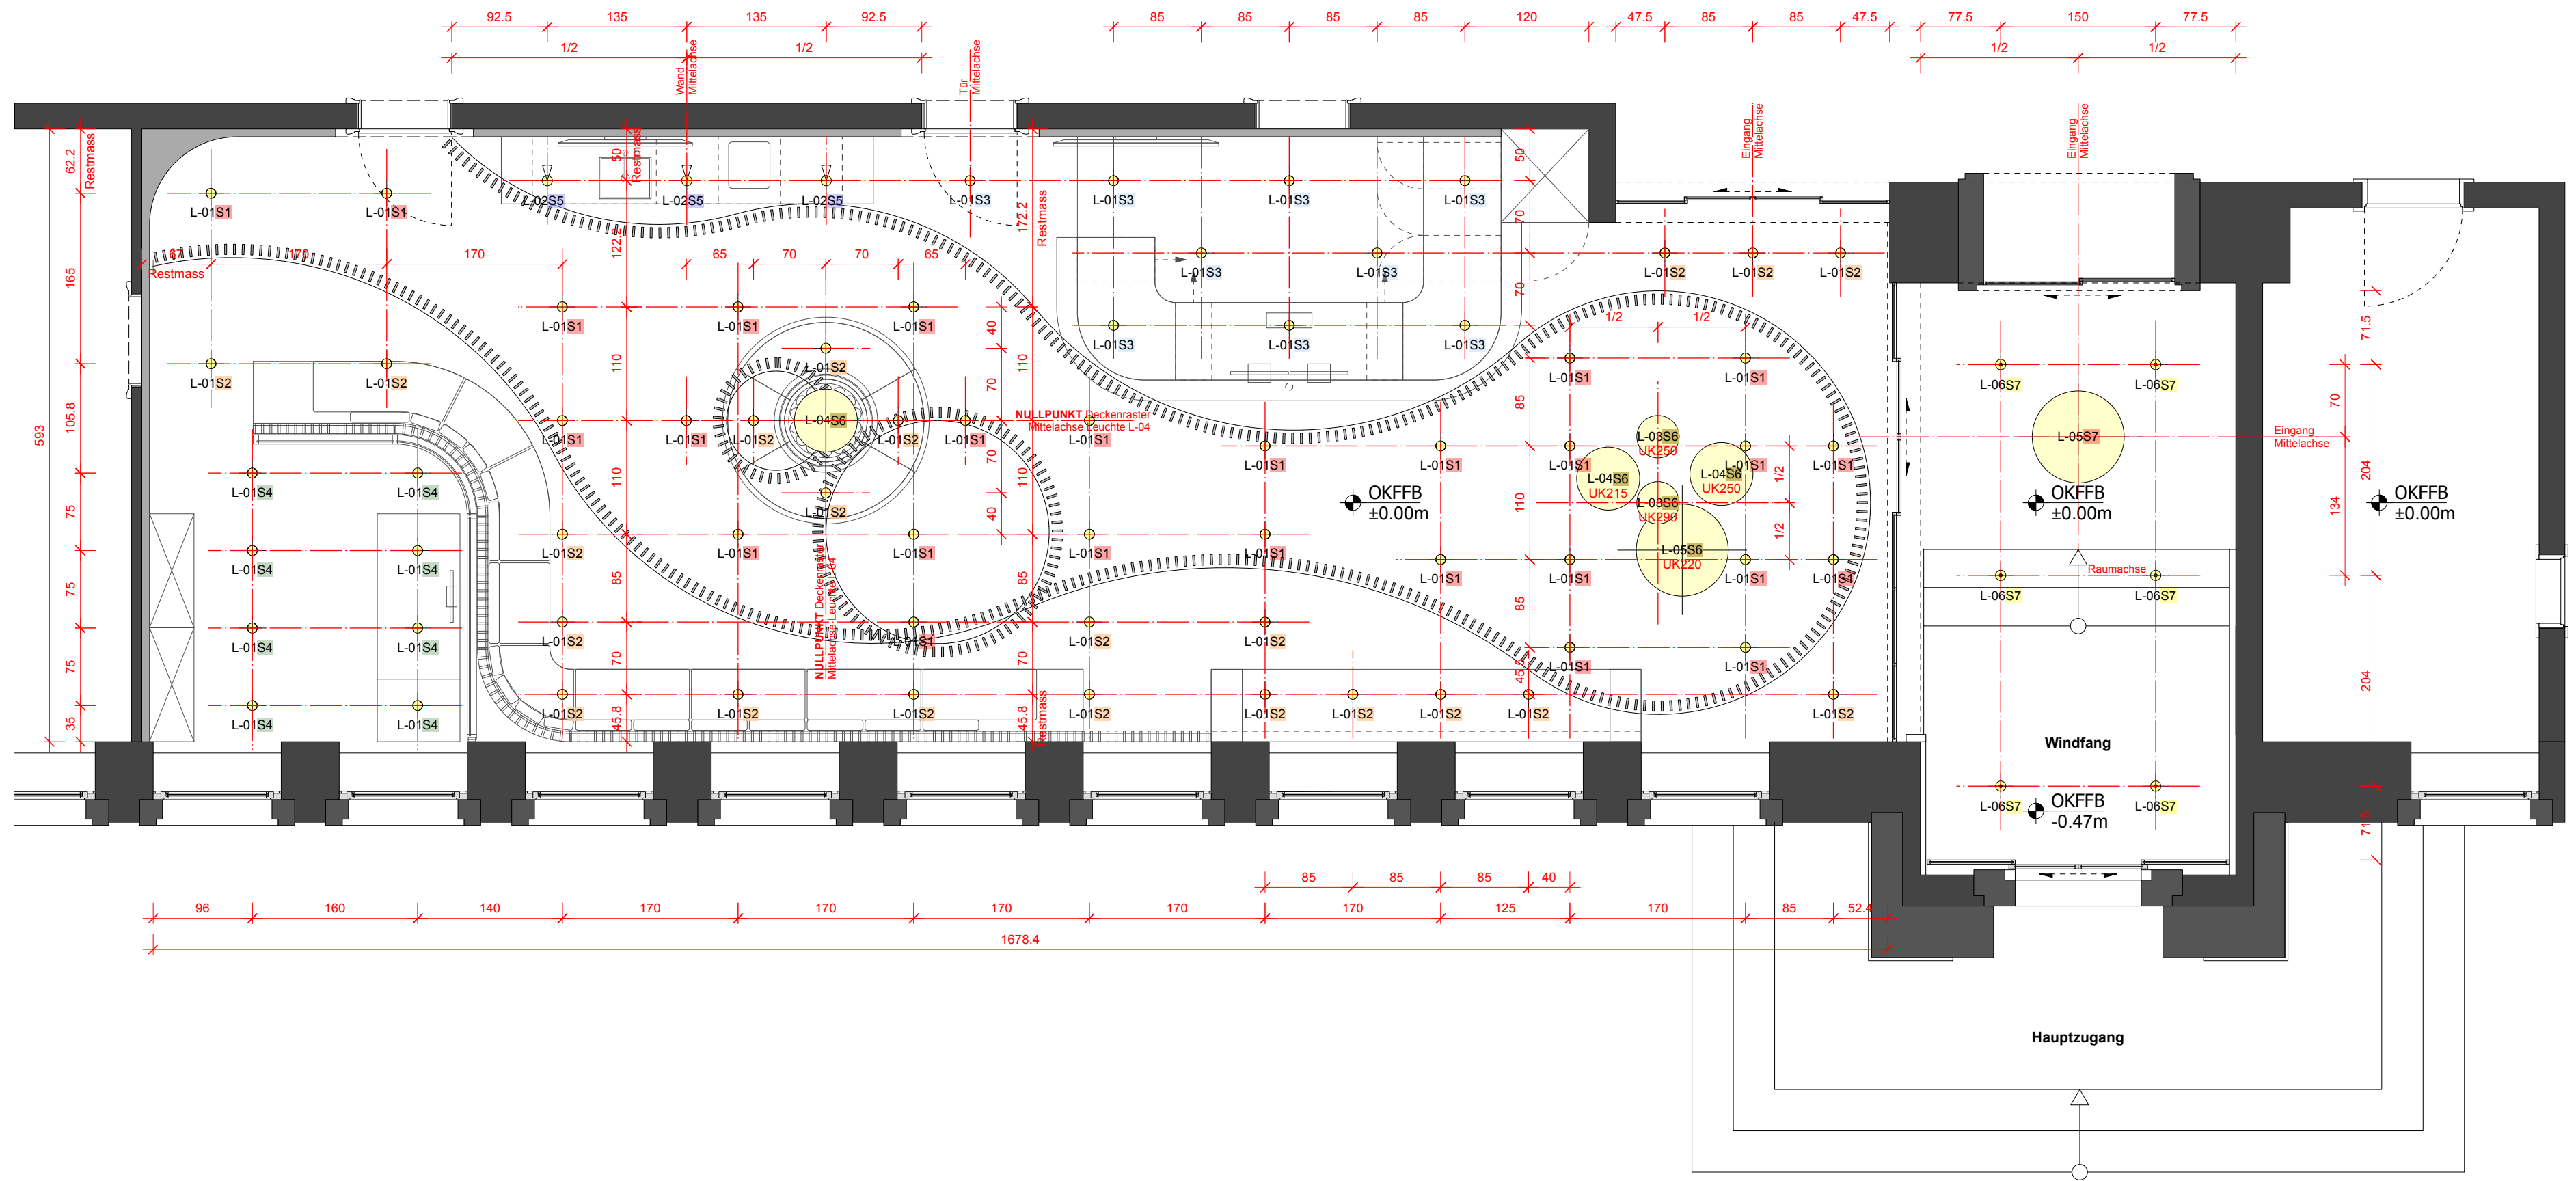

Legende



Typ: Einbaustrahler (66 Stk.)
Hersteller: XAL 'Sasso Pro 80'
Produkt-Nr.: 048-2372511M 052-1922327
Oberfläche: weiss
Farbtemperatur: 3000, DALI-2
Lichtstrom: nach Ang. Fachplaner
Einsatzbereich: Grund- / Akzentbeleuchtung



Typ: Einbaustrahler (3 Stk.)
Hersteller: XAL 'Sasso Pro 100', schwenkbar
Produkt-Nr.: 048-2410637M_052-1913410
Oberfläche: weiss
Farbtemperatur: 4000K, DALI-2
Lichtstrom: nach Ang. Fachplaner
Einsatzbereich: Arbeitsbeleuchtung



Typ: Pendelleuchte (2 Stk.)
Hersteller: MOOOI 'Diamond' R43
Oberfläche: Edelstahl
Farbtemperatur: 2700K, dimmbar
Lichtstrom: nach Ang. Fachplaner
Einsatzbereich: Akzentbeleuchtung



Typ: Pendelleuchte (3 Stk.)
Hersteller: MOOOI 'Diamond' R61
Oberfläche: Edelstahl
Farbtemperatur: 2700K, dimmbar
Lichtstrom: nach Ang. Fachplaner
Einsatzbereich: Akzentbeleuchtung



Typ: Pendelleuchte (2 Stk.)
Hersteller: MOOOI 'Diamond' R89
Oberfläche: Edelstahl
Farbtemperatur: 2700K, dimmbar
Lichtstrom: nach Ang. Fachplaner
Einsatzbereich: Akzentbeleuchtung



Typ: Aufbaustrahler (69 Stk.)
Hersteller: XAL 'Sasso 100', round ceiling
Oberfläche: weiss
Farbtemperatur: 3000, DALI-2
Lichtstrom: nach Ang. Fachplaner
Einsatzbereich: Grund- / Akzentbeleuchtung

S1-S7 Schaltgruppen
Schalterposition siehe Elektroplan

Location

Parkstrasse 23, Hauptgebäude B, 5400 Baden

Verfasser	Datum	Gez.	Geändert	Phase
YAS	31.03.25		250403	Revisionsplan

File

52714_AXPO_AUS_Innenausbau_MASTER_v2025.vwx

Jobnr.

52803

Kunde

AXPO

Projekt

AXPO Transformation

Plannr.

003

Planbezeichnung

Beleuchtungskonzept

Massstab

1:50

Format

DIN A2

Alle Masse sind vom Unternehmer auf ihre Richtigkeit zu überprüfen. Unstimmigkeiten sind dem Verfasser umgehend mitzuteilen. Jegliche Haftung für Schäden aus Mass-unstimmigkeiten wird abgelehnt.

AROMA AG
HELLO@AROMA.CH | +41 44 208 22 22

aroma