



Fassadenelemente  
Fassadenschnitt durch Stütze

Plan: 1400 x 900  
Datum: Mo., 26. September 2022, jw

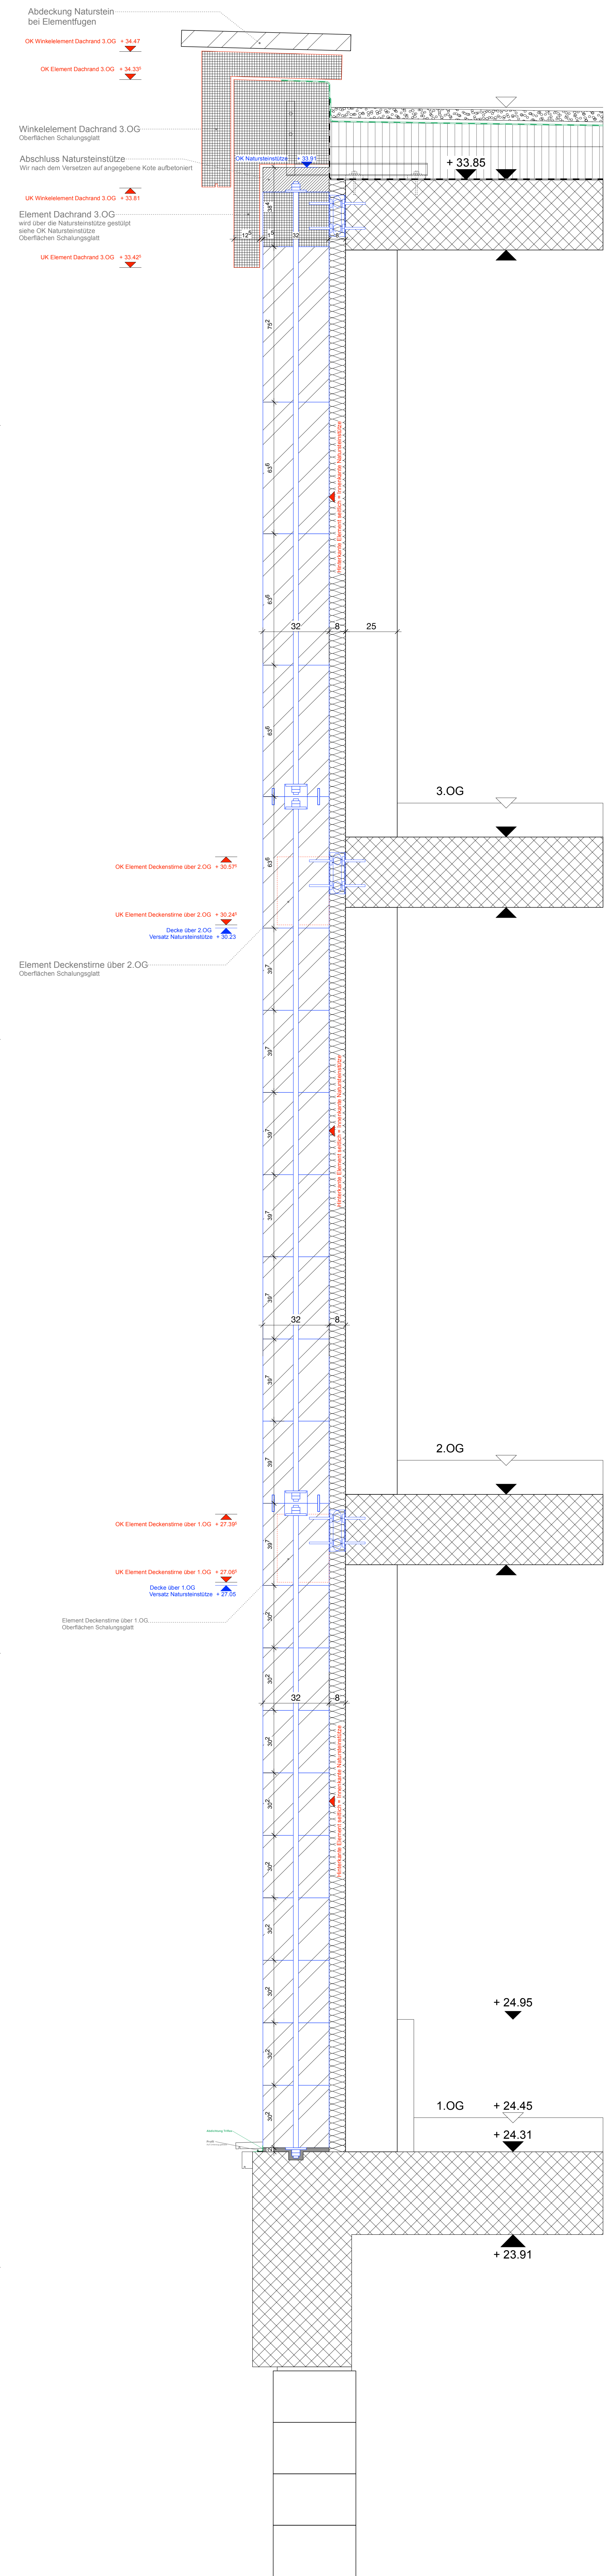



Fassadenelemente  
Fassadenschnitt durch Stütze

Plan: 1400 x 900  
Datum: Mo., 26. September 2022, jw

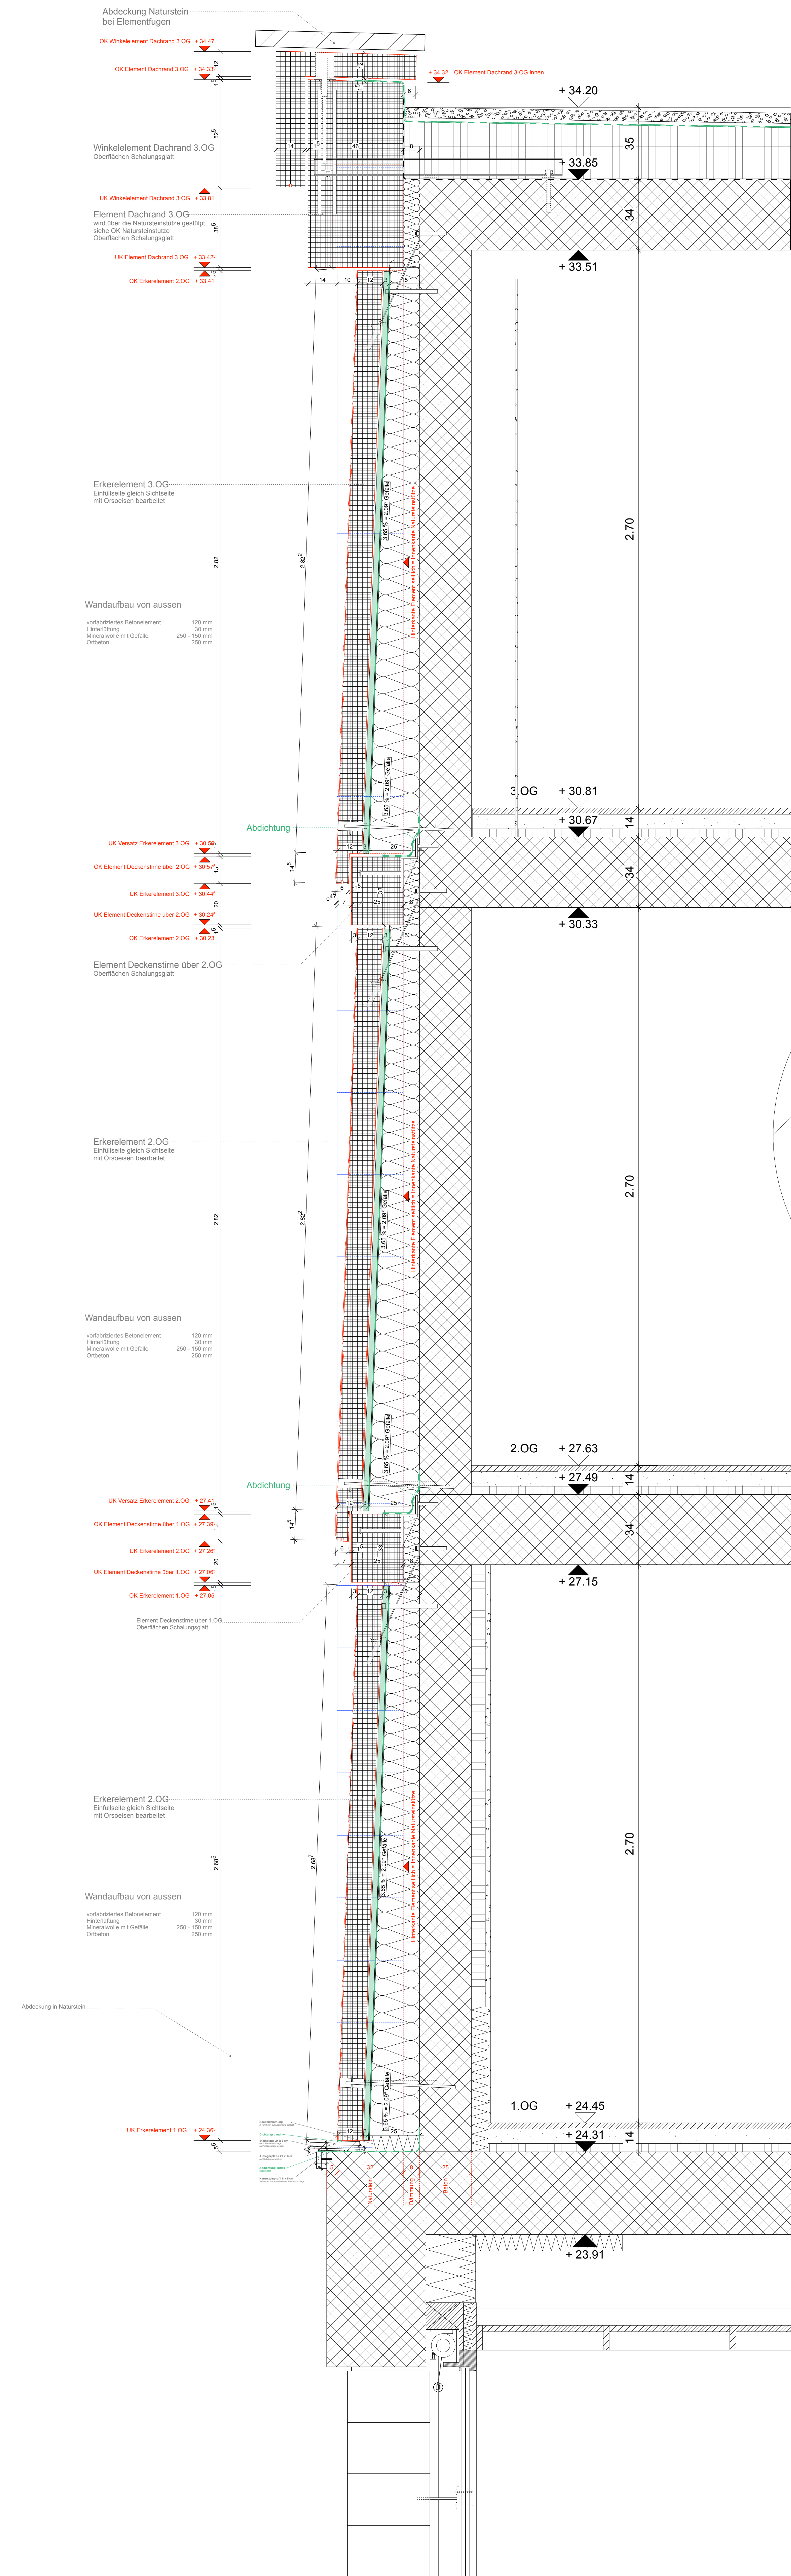


Plan: 1400 x 900  
Datum: Mo., 26. September 2022, jw

Plan: 1400 x 900  
Datum: Mo., 26. September 2022, jw  
 $1829.80 = + 34.80$

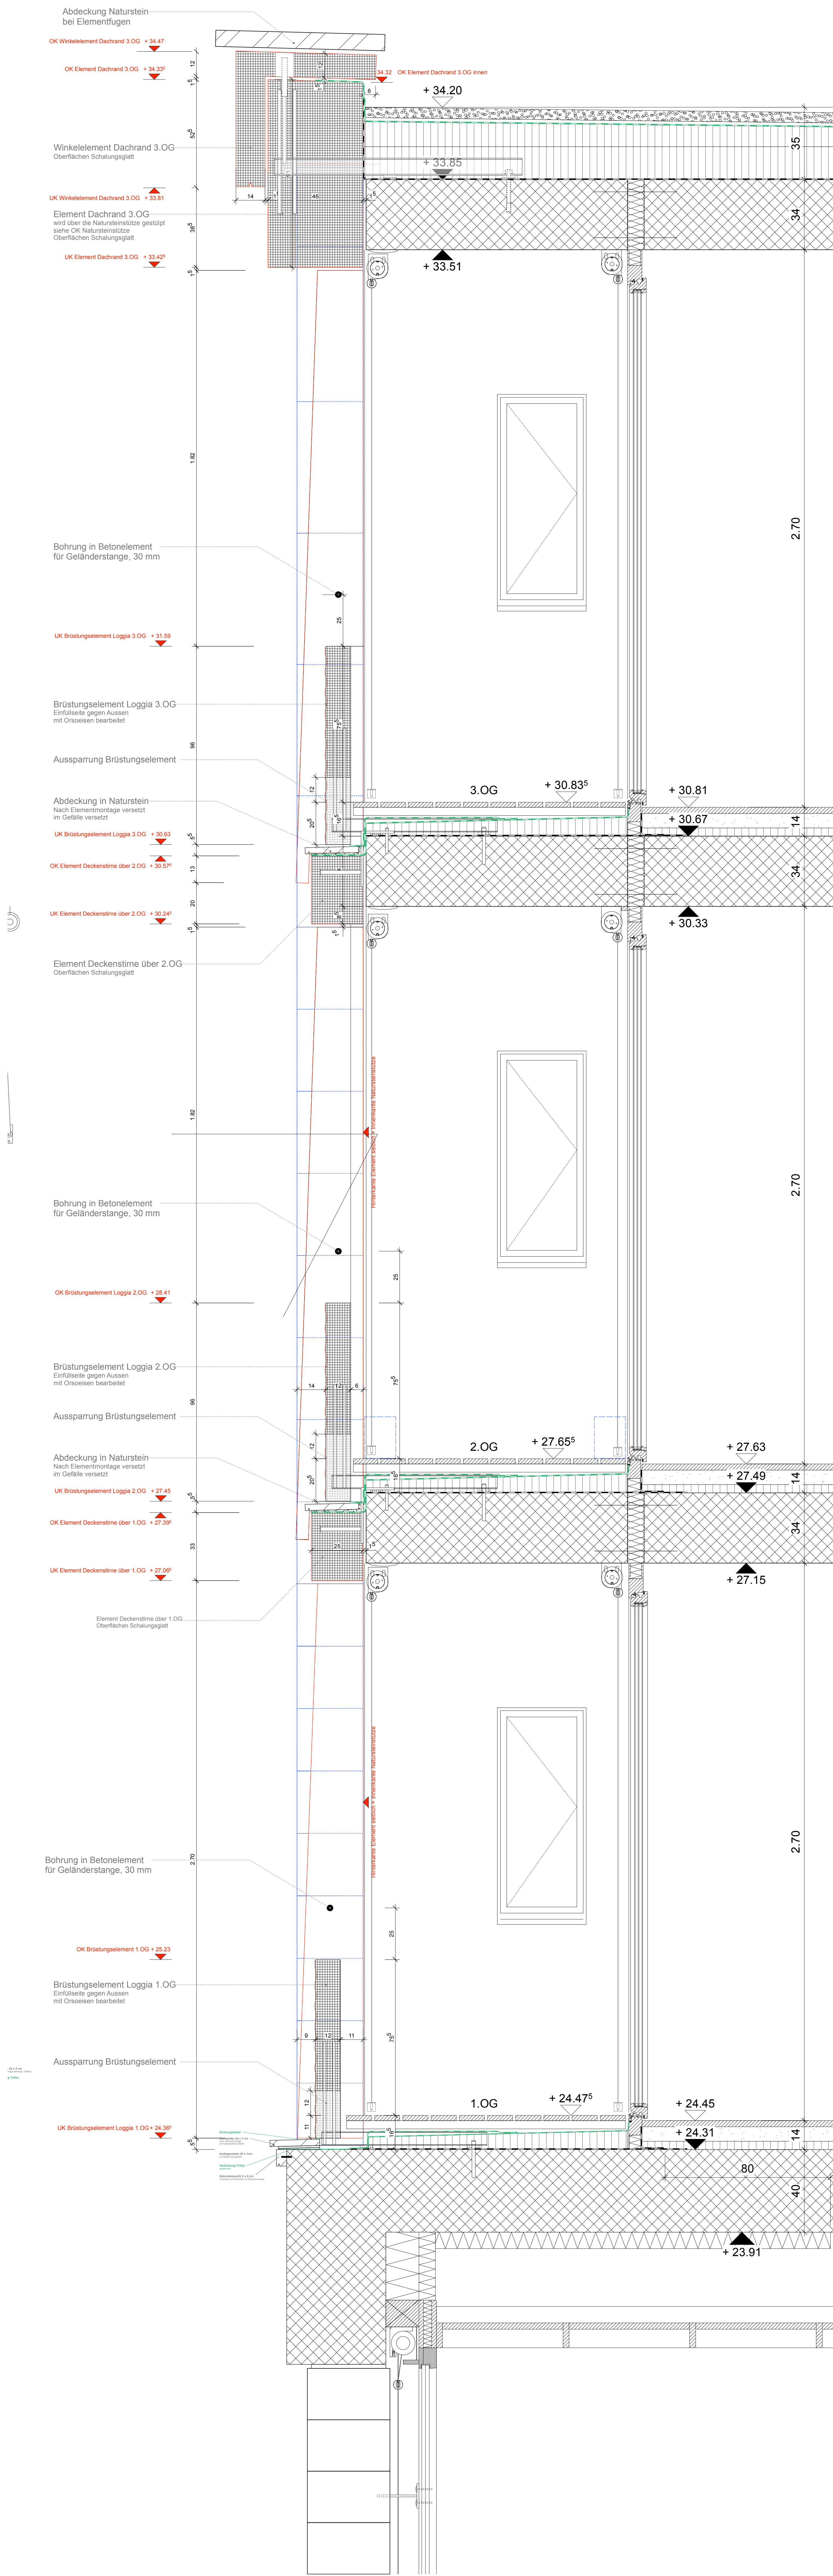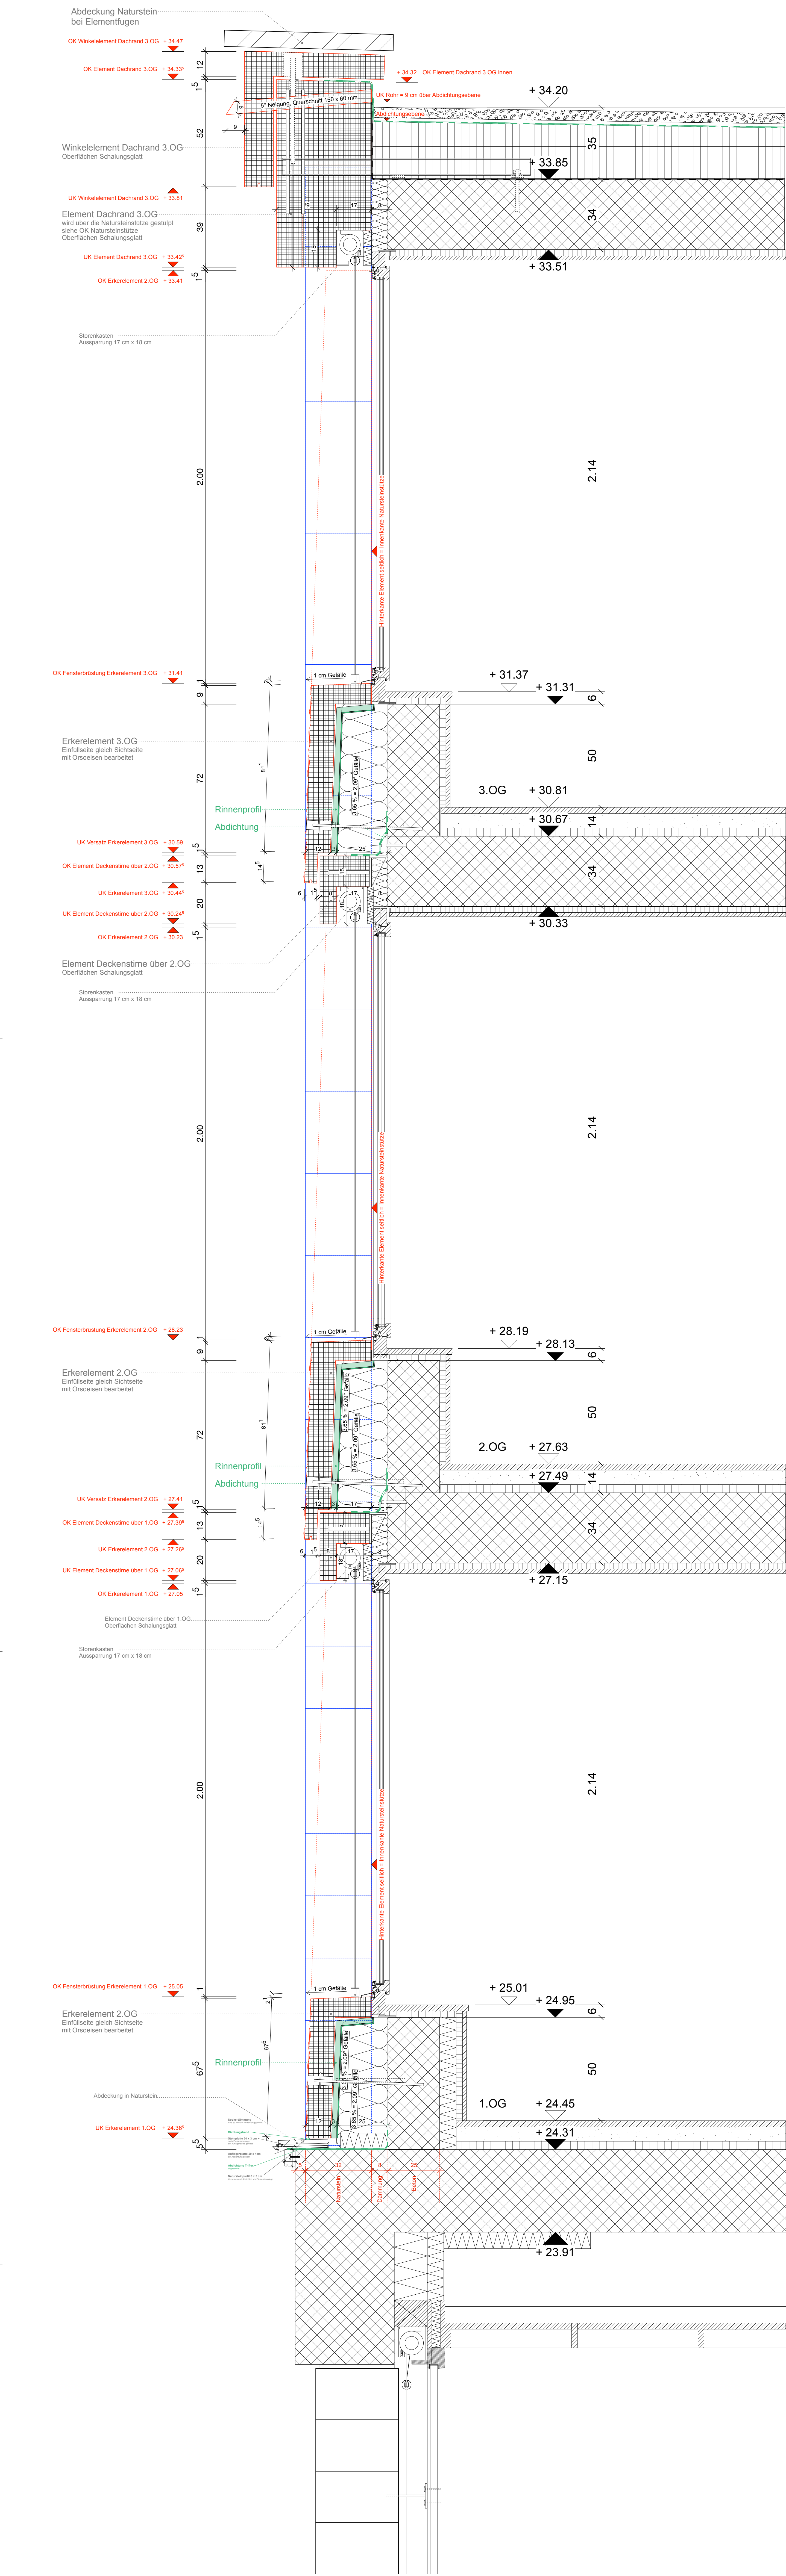

Fassadenelemente  
Fassadenschnitt durch Korridor

Plan: 1400 x 900  
Datum: Mo., 26. September 2022, jw

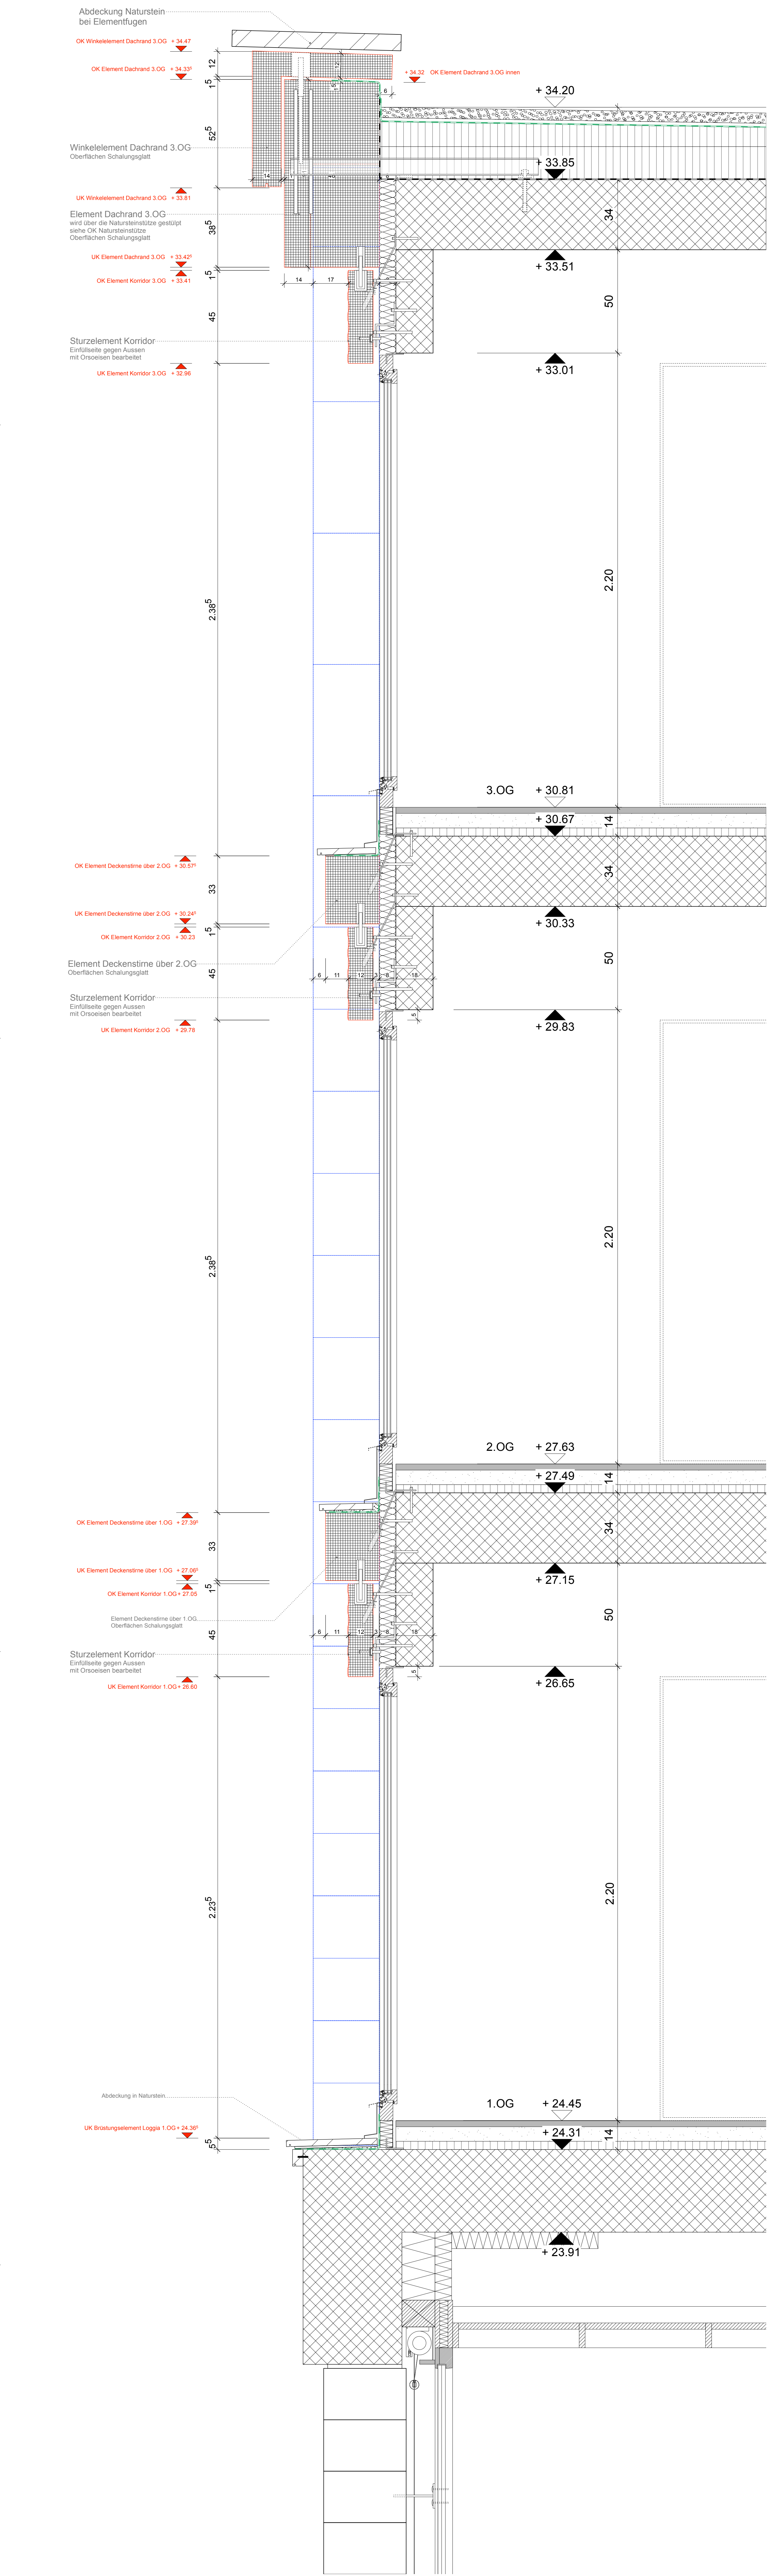

Fassadenelemente  
Fassadenschnitt durch Eingangsfenster Eckzimmer

Plan: 1400 x 900  
Datum: Mo., 26. September 2022, jw

