


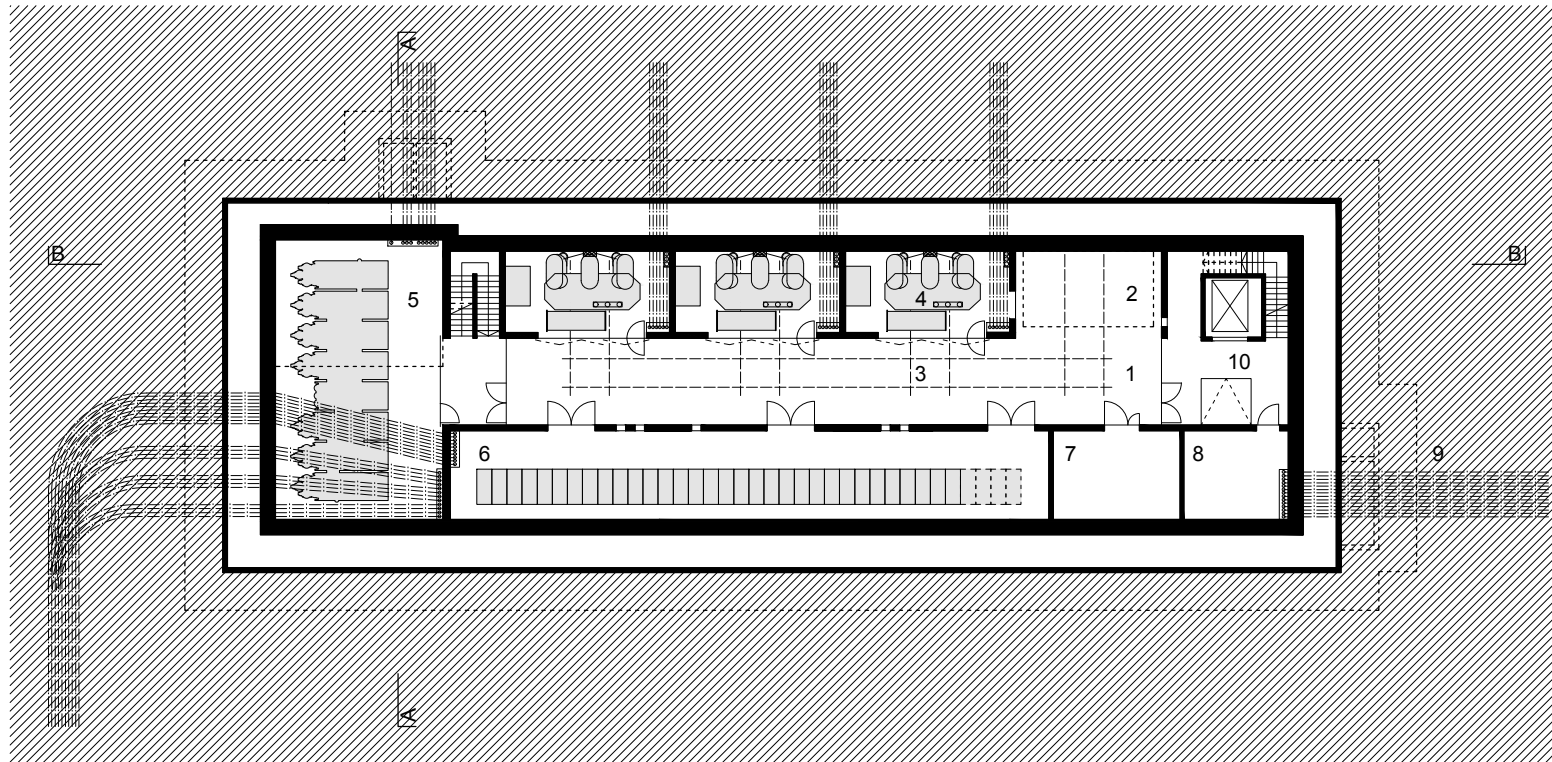

Grundriss 2. Untergeschoss (G02)

- | | |
|-----------------------|-------------------------------|
| 1 Korridor | 6 22-kV-Schaltanlage |
| 2 Trafoschacht | 7 Rundsteuerung |
| 3 Gleisanlagen | 8 Batterieraum |
| 4 50-MVA-Trafos | 9 Rohrblöcke |
| 5 150-kV-Schaltanlage | 10 Treppenhaus inkl. Bodentor |