

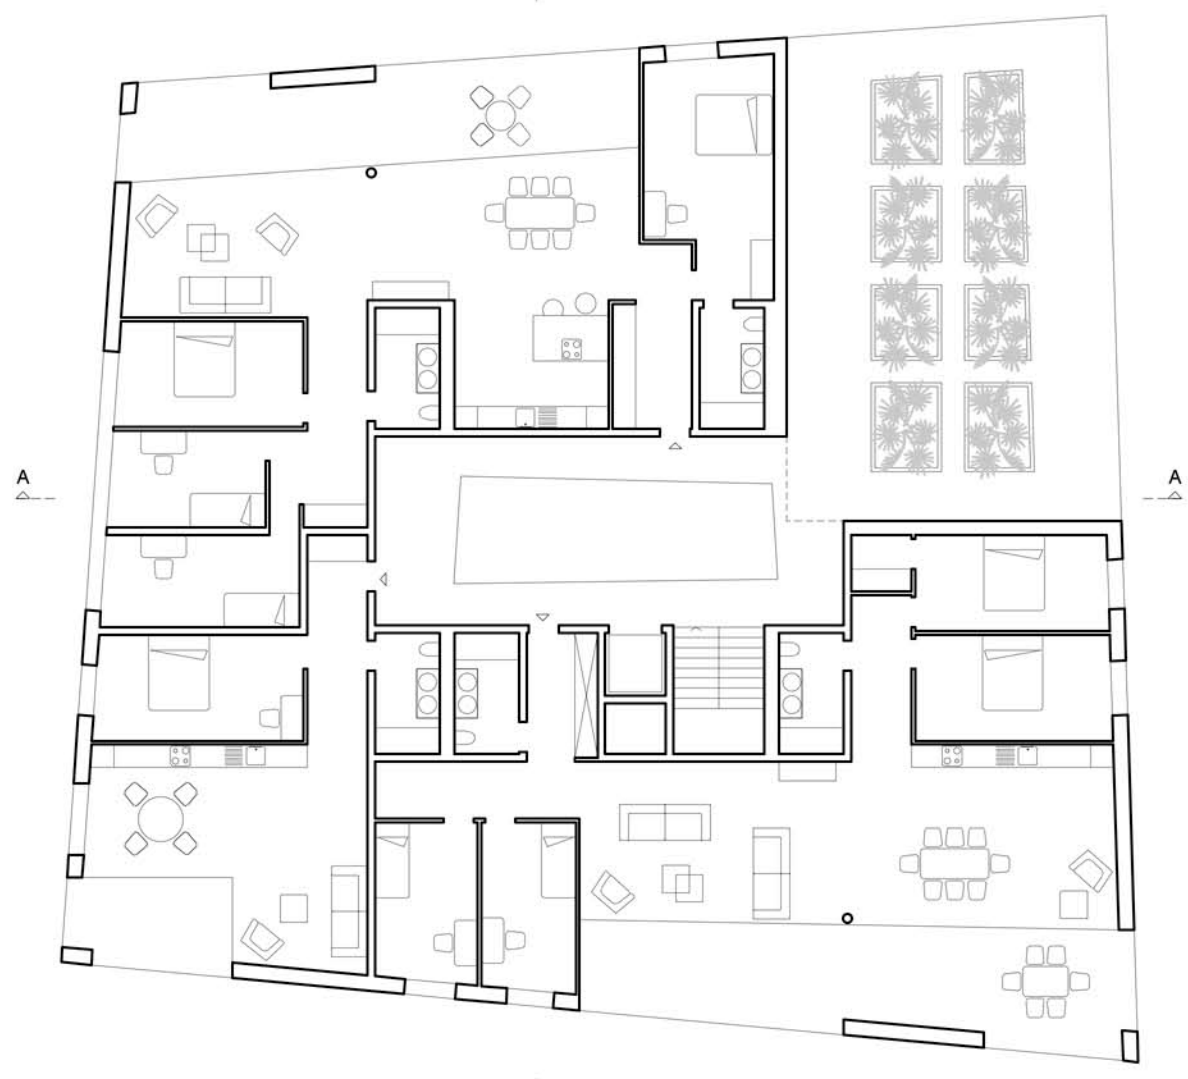
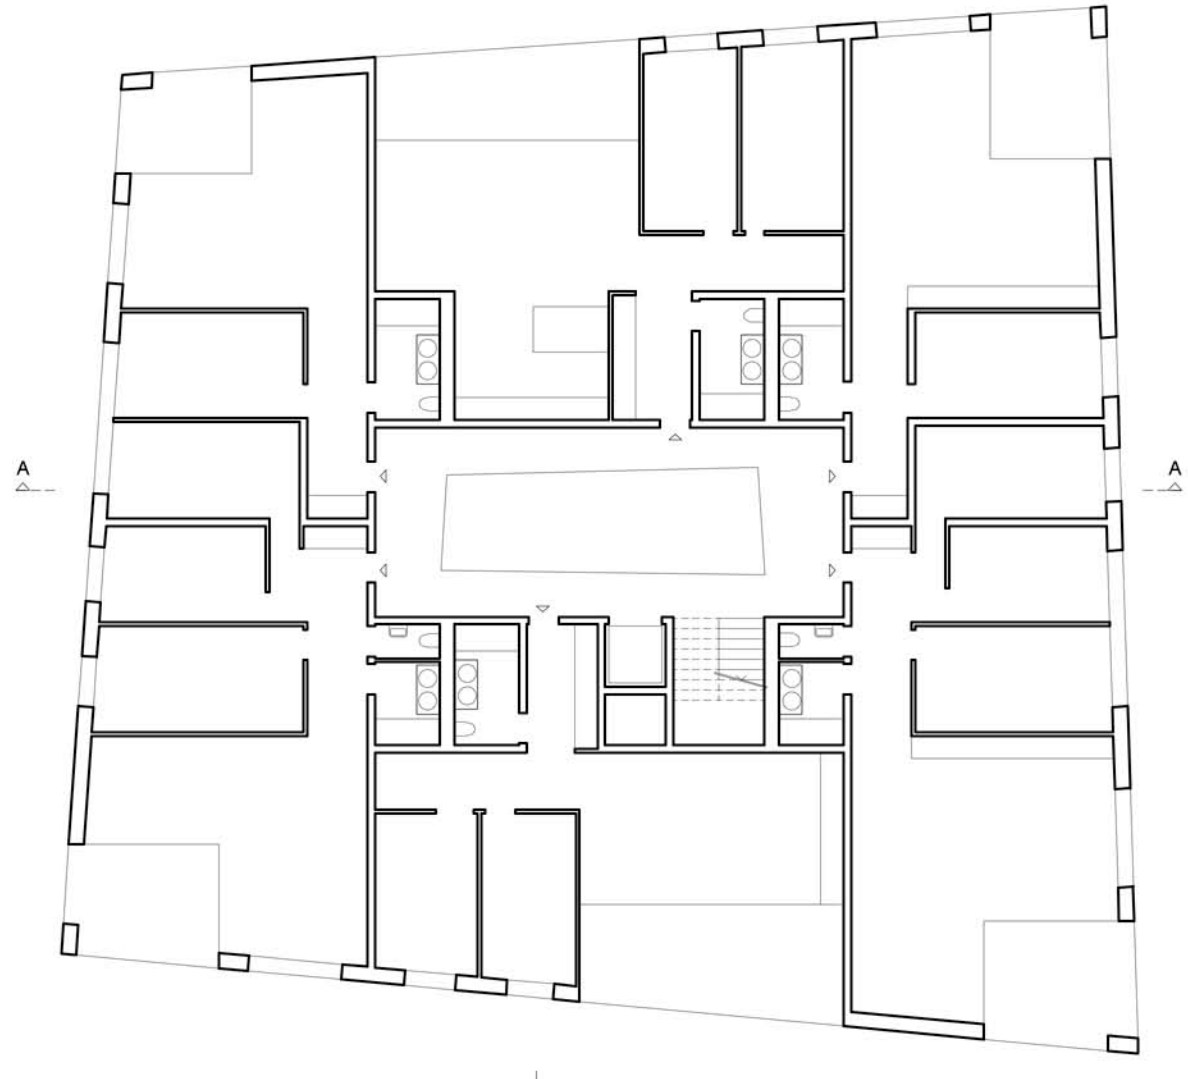
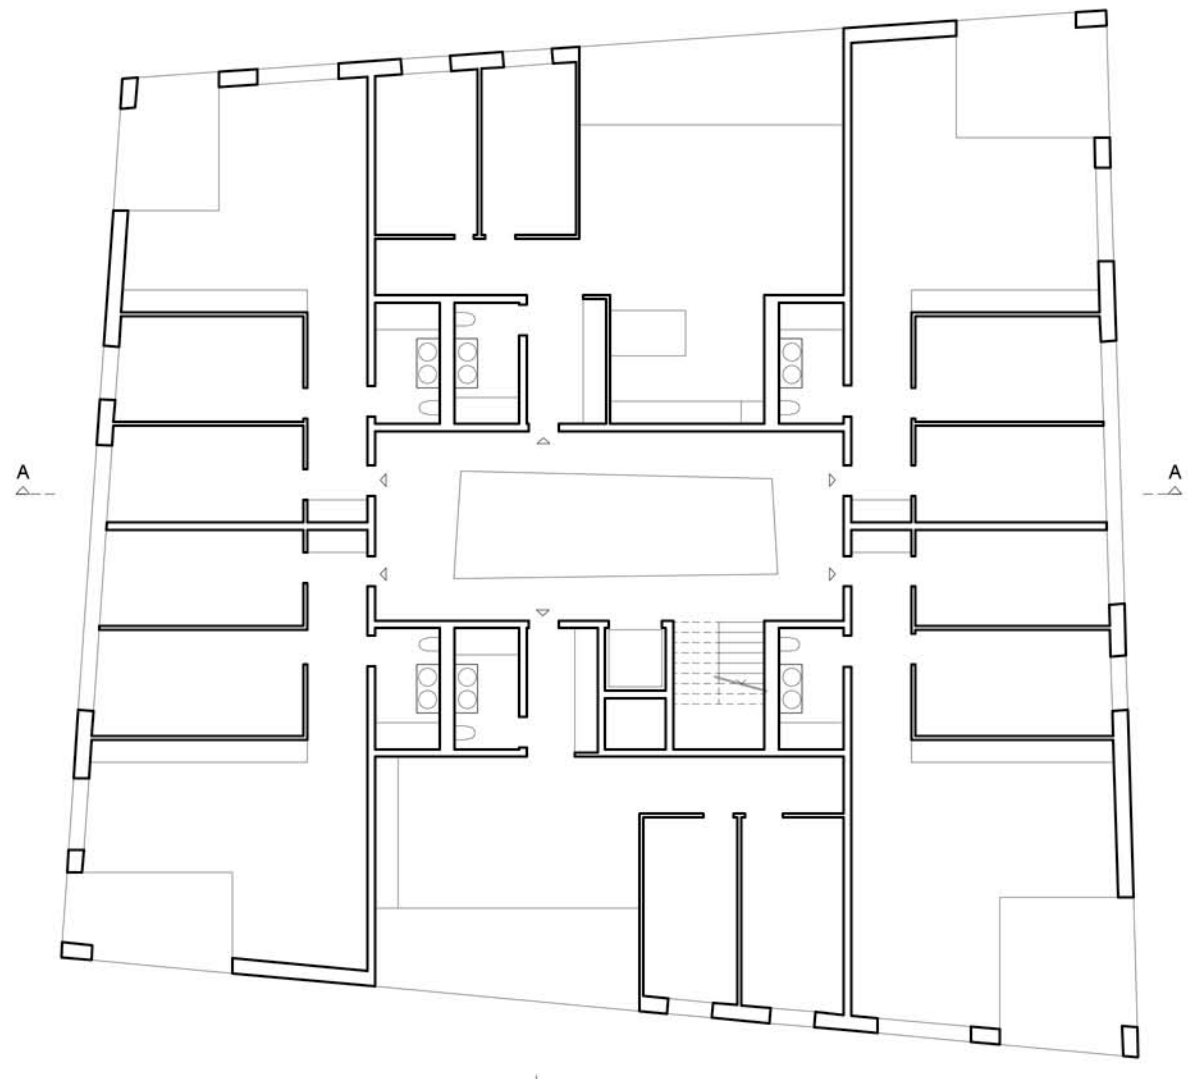
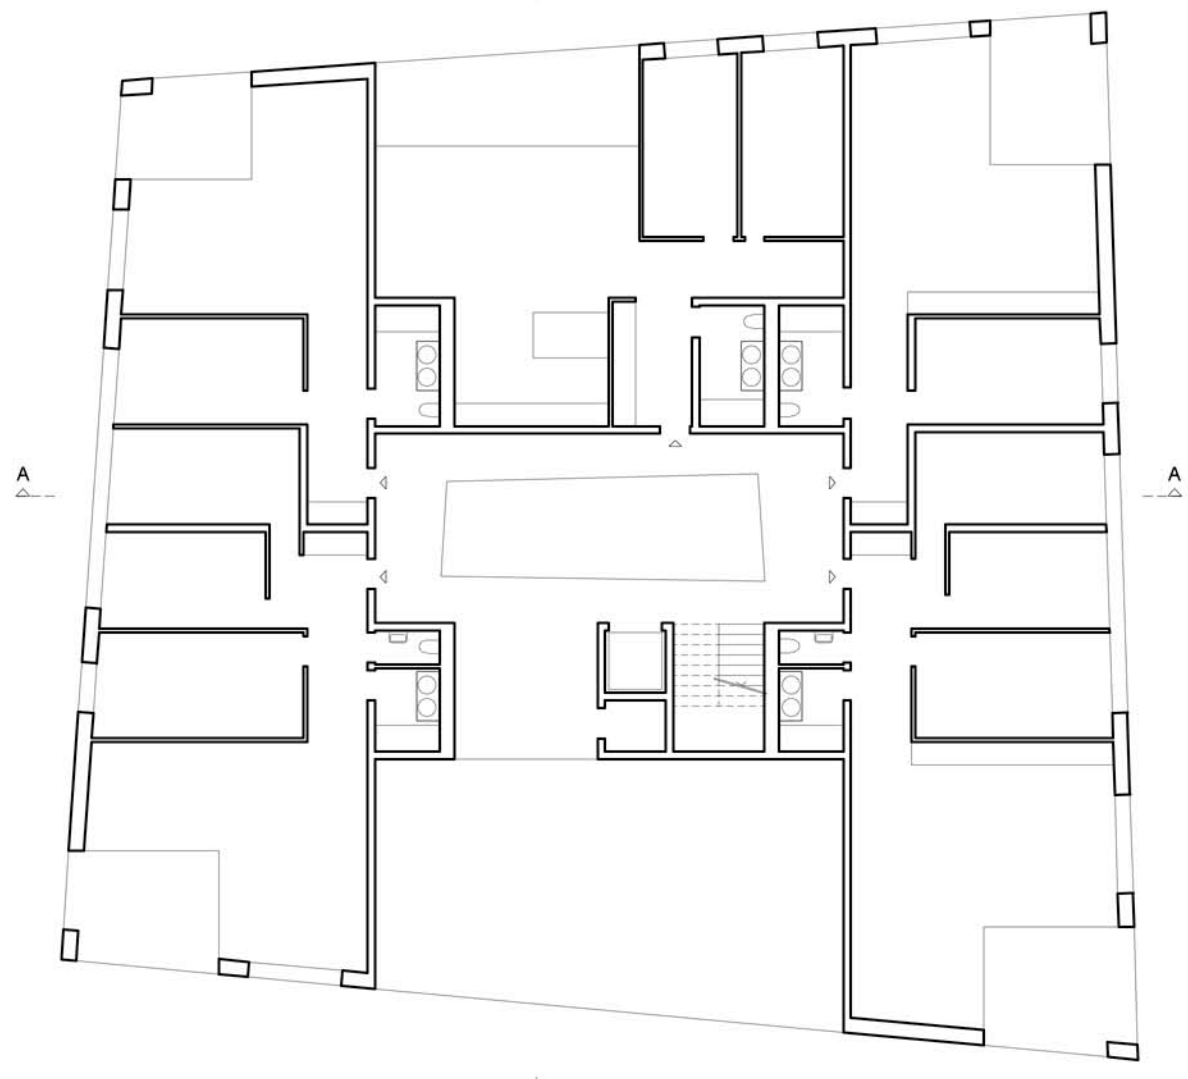




REZ DE CHAUSSEE
PREMIER ETAGE
DEUXIEME ETAGE
TROISIEME ETAGE
QUATRIEME ETAGE
CINQUIEME ETAGE
SIXIEME ETAGE

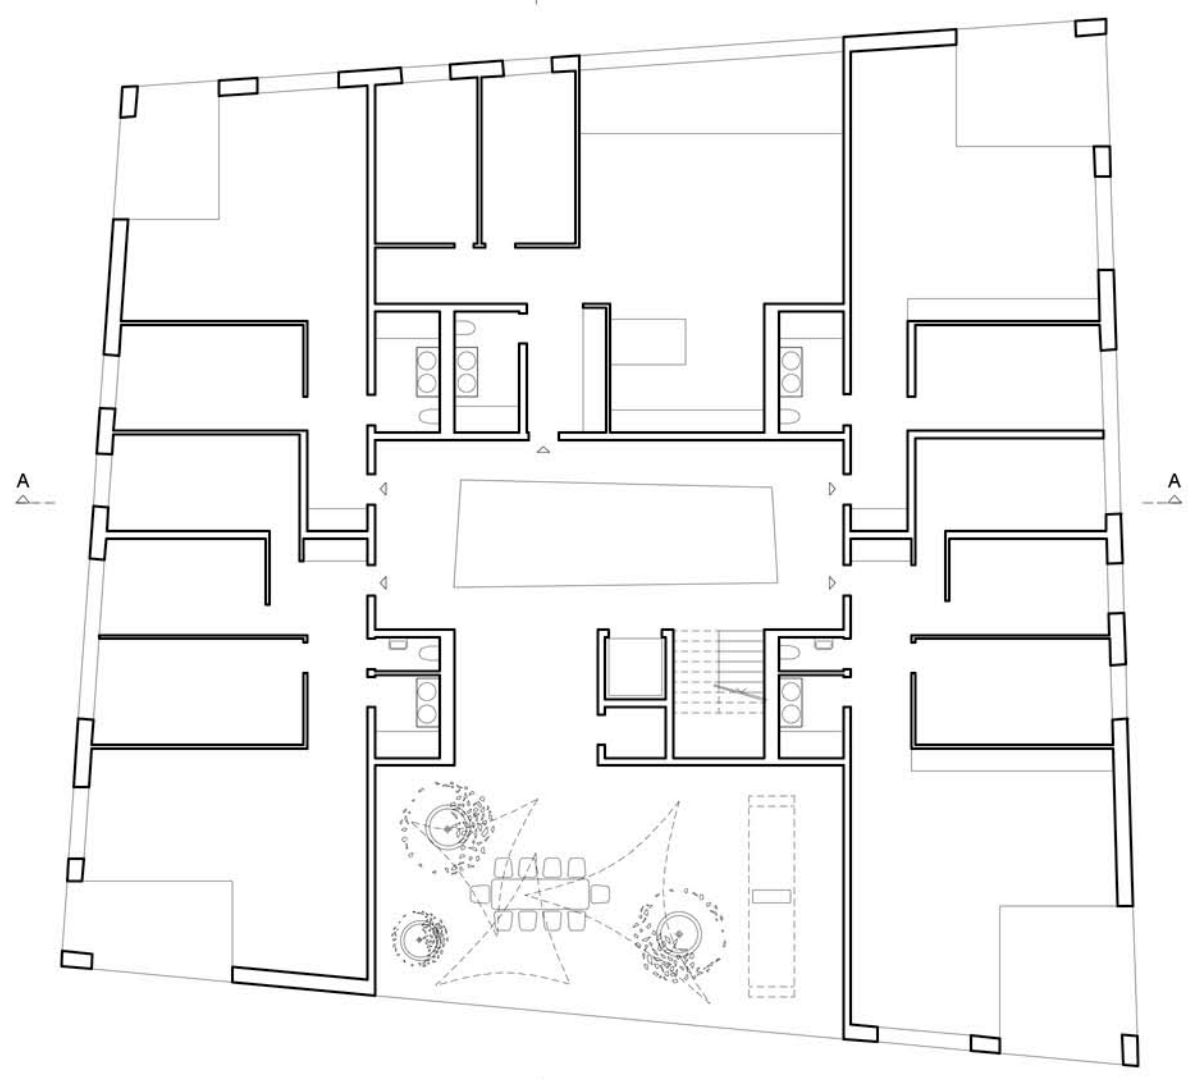

AMBIANCES

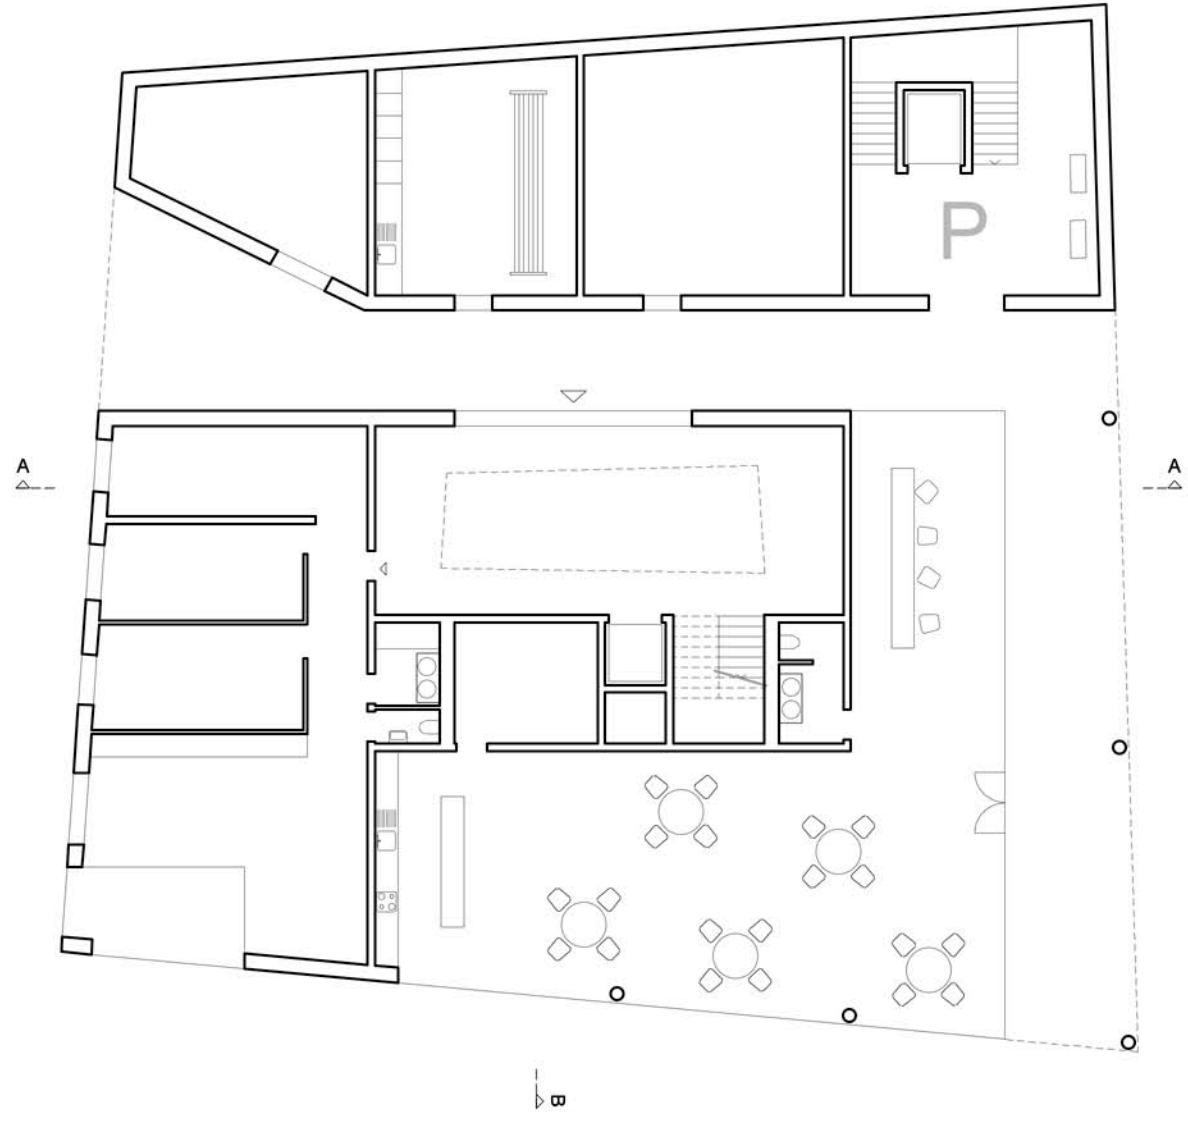

COUPES

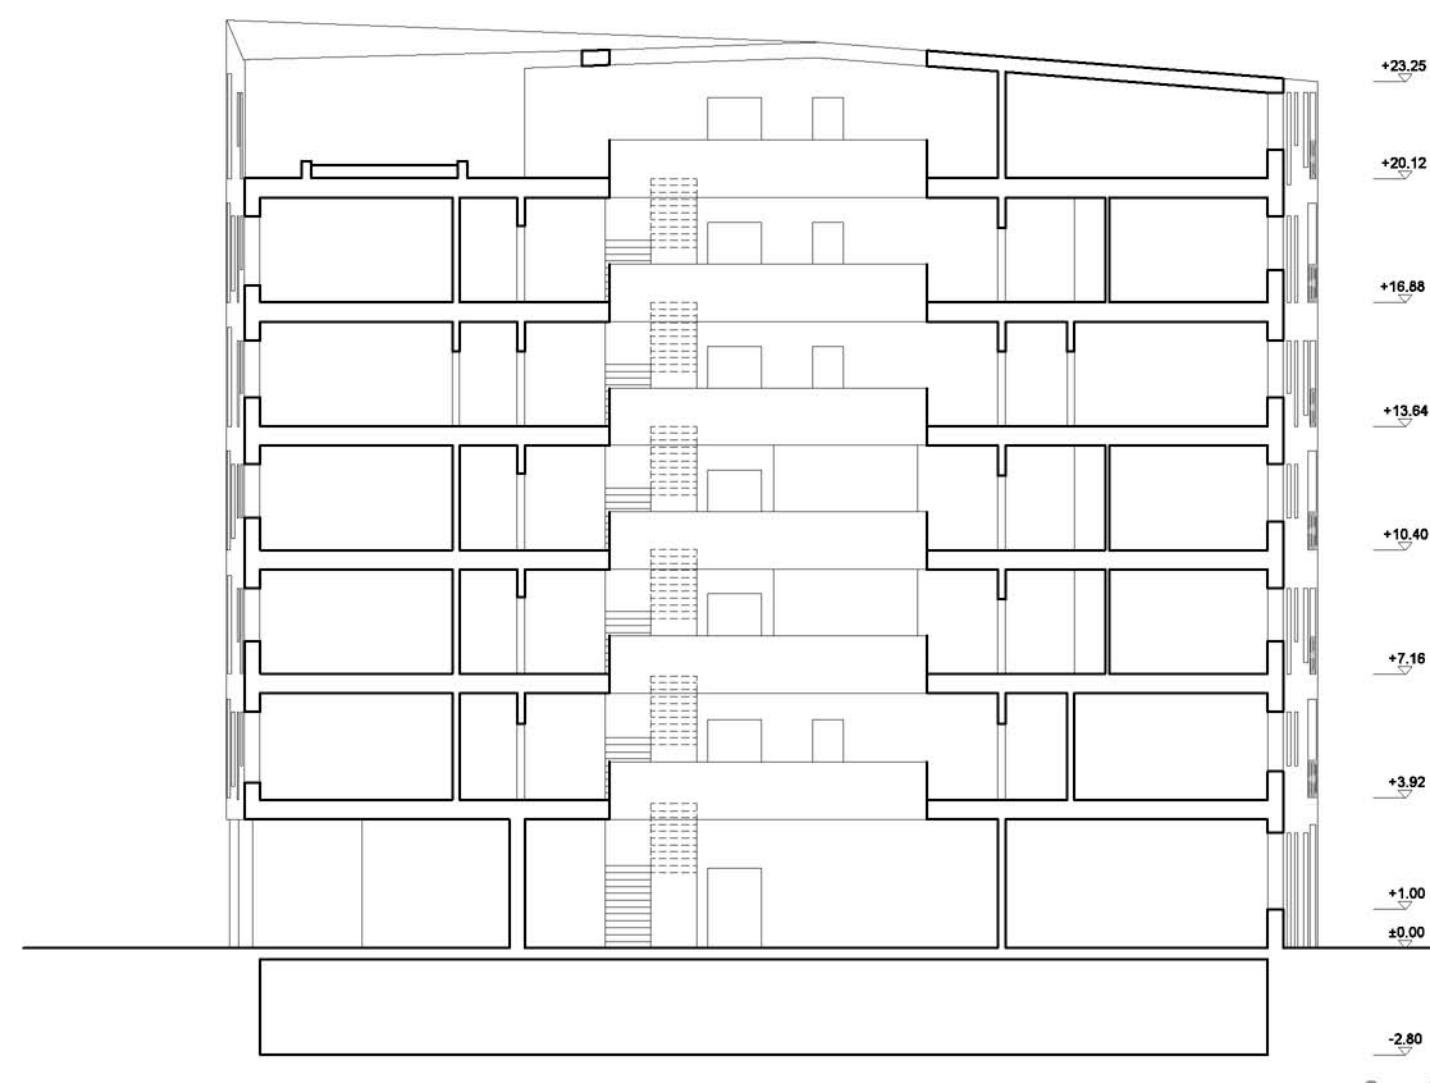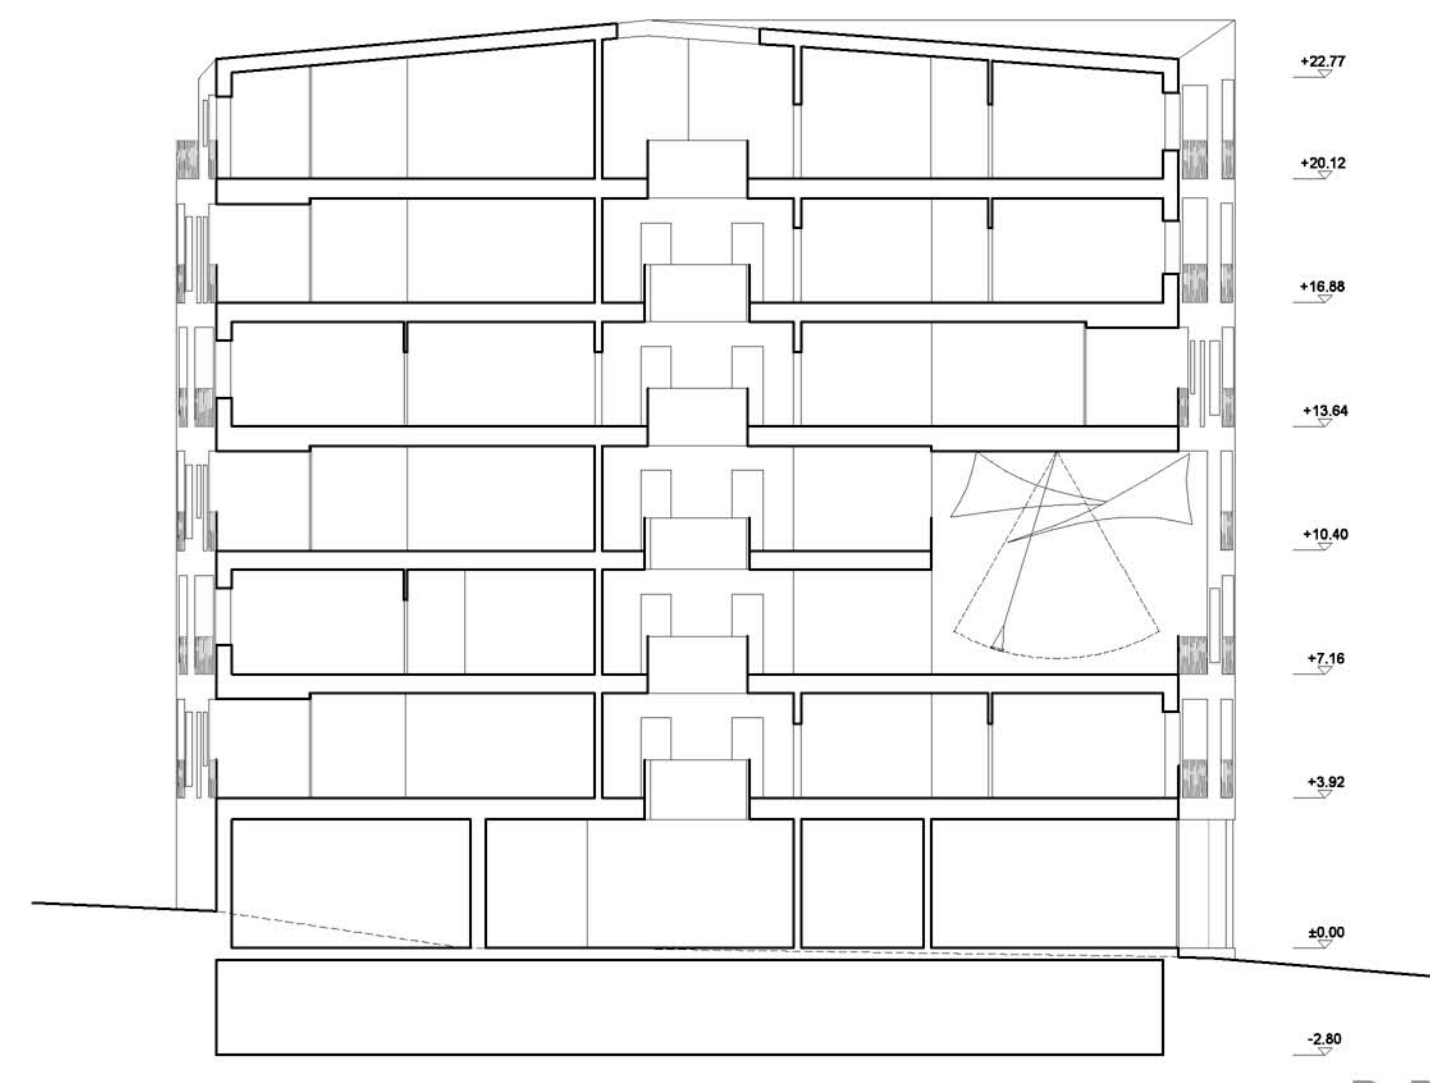

ELEVATIONS



PLACE MAURICE BRAILLARD

