



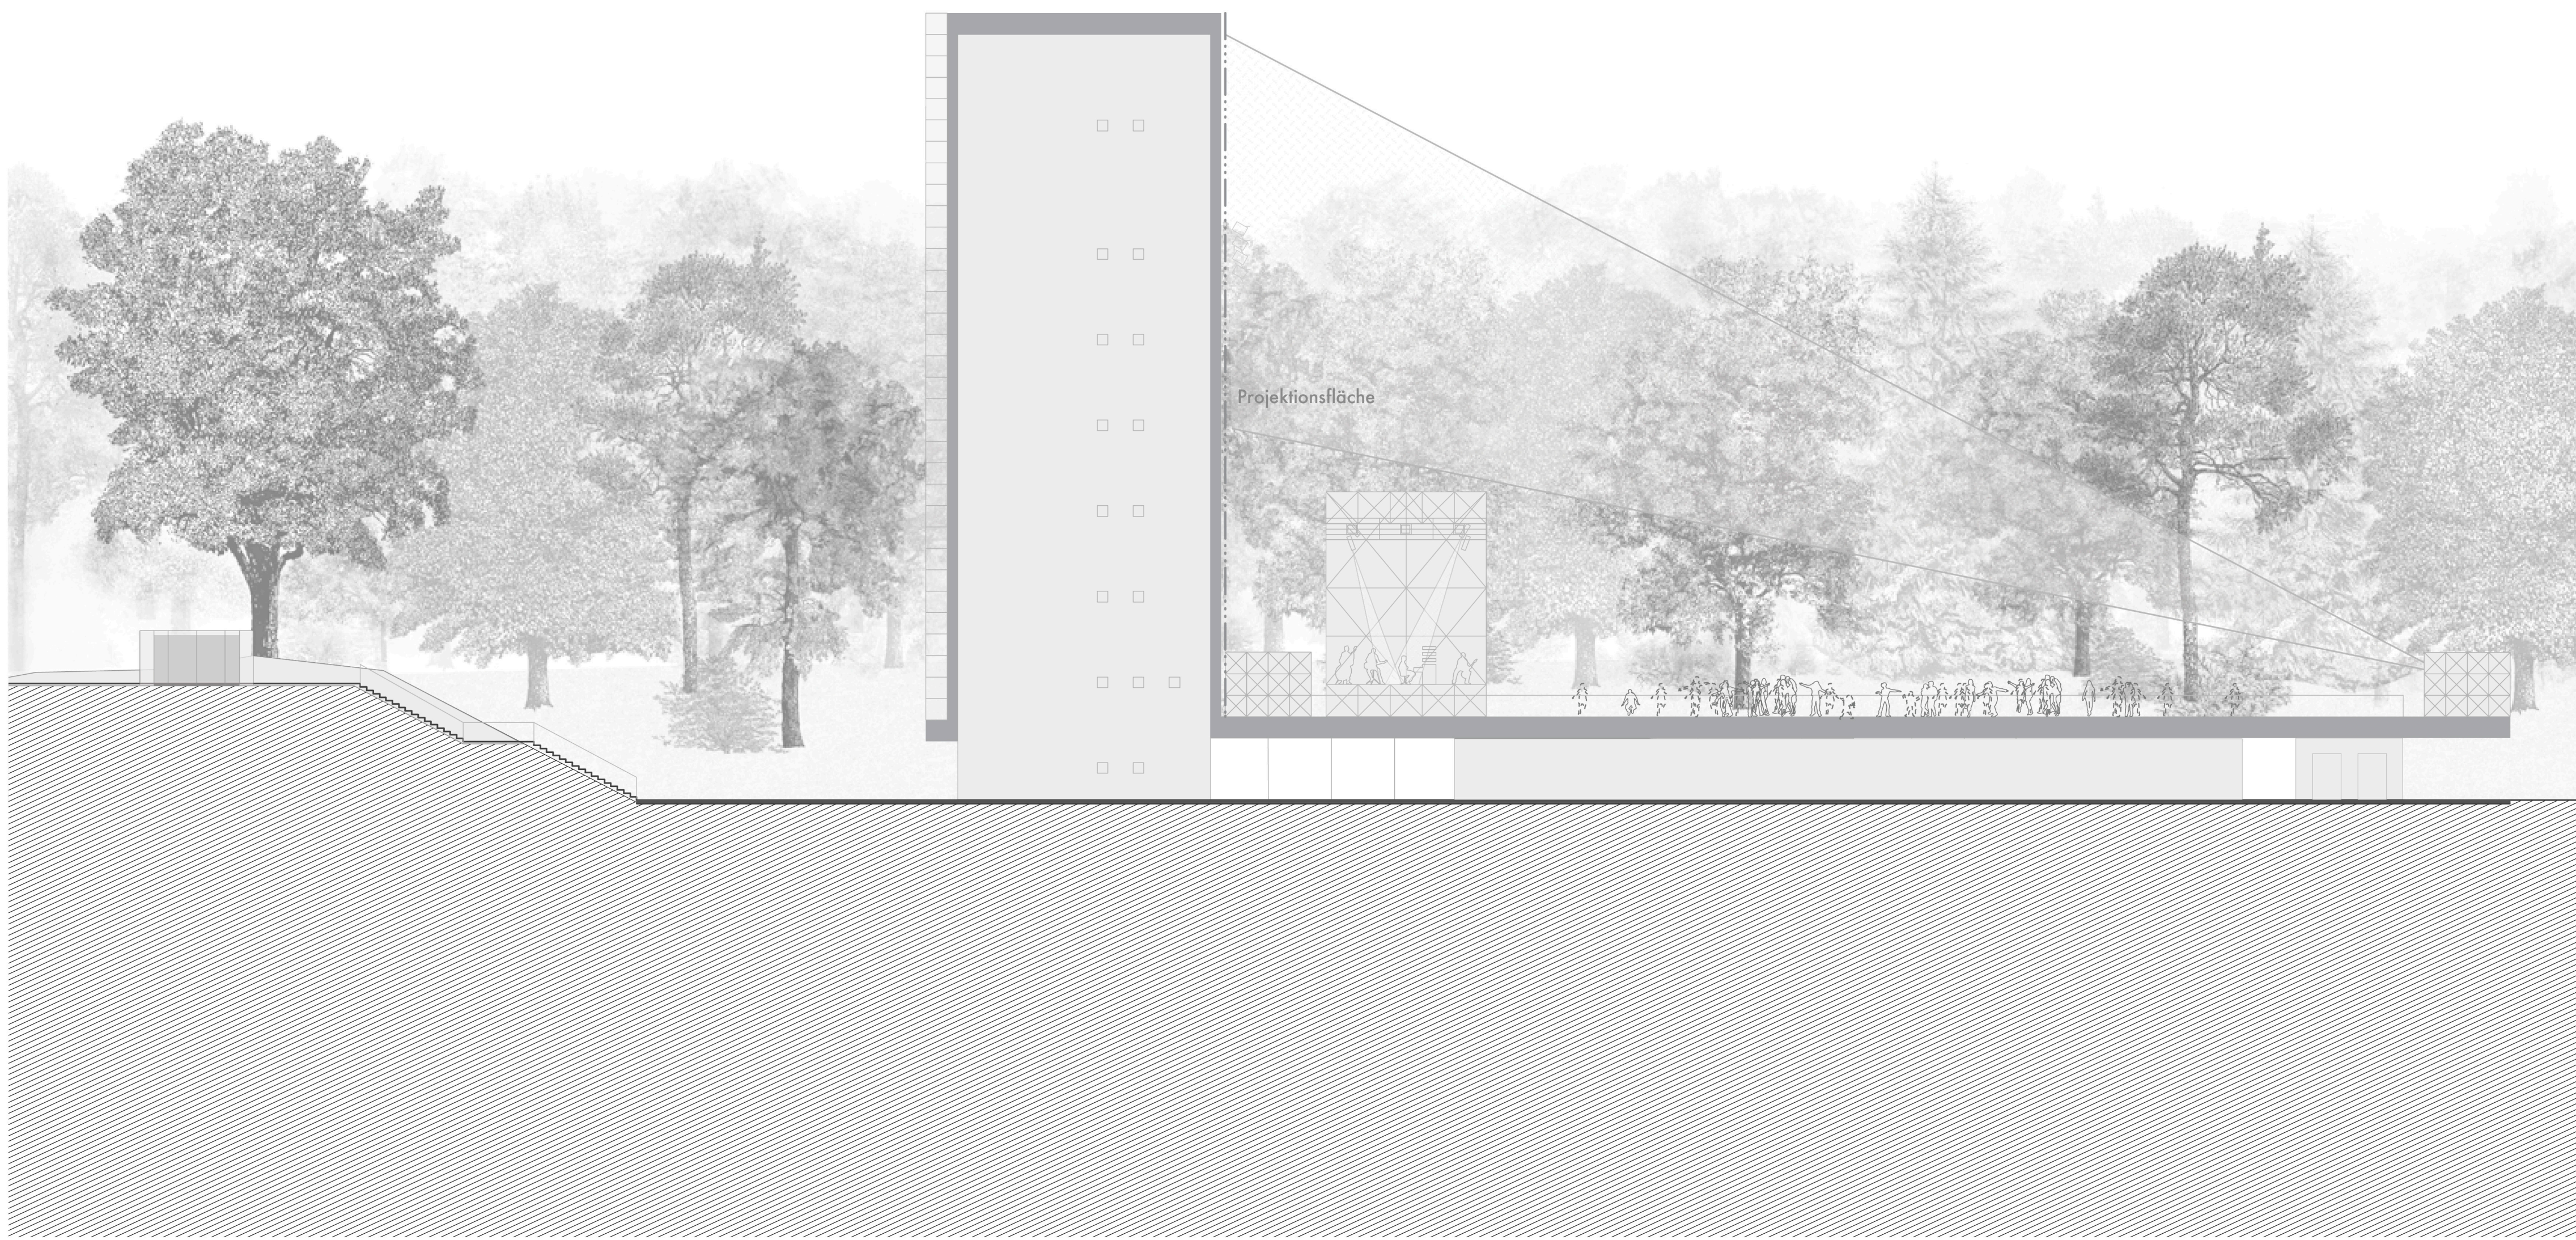

Ansicht Längsseite

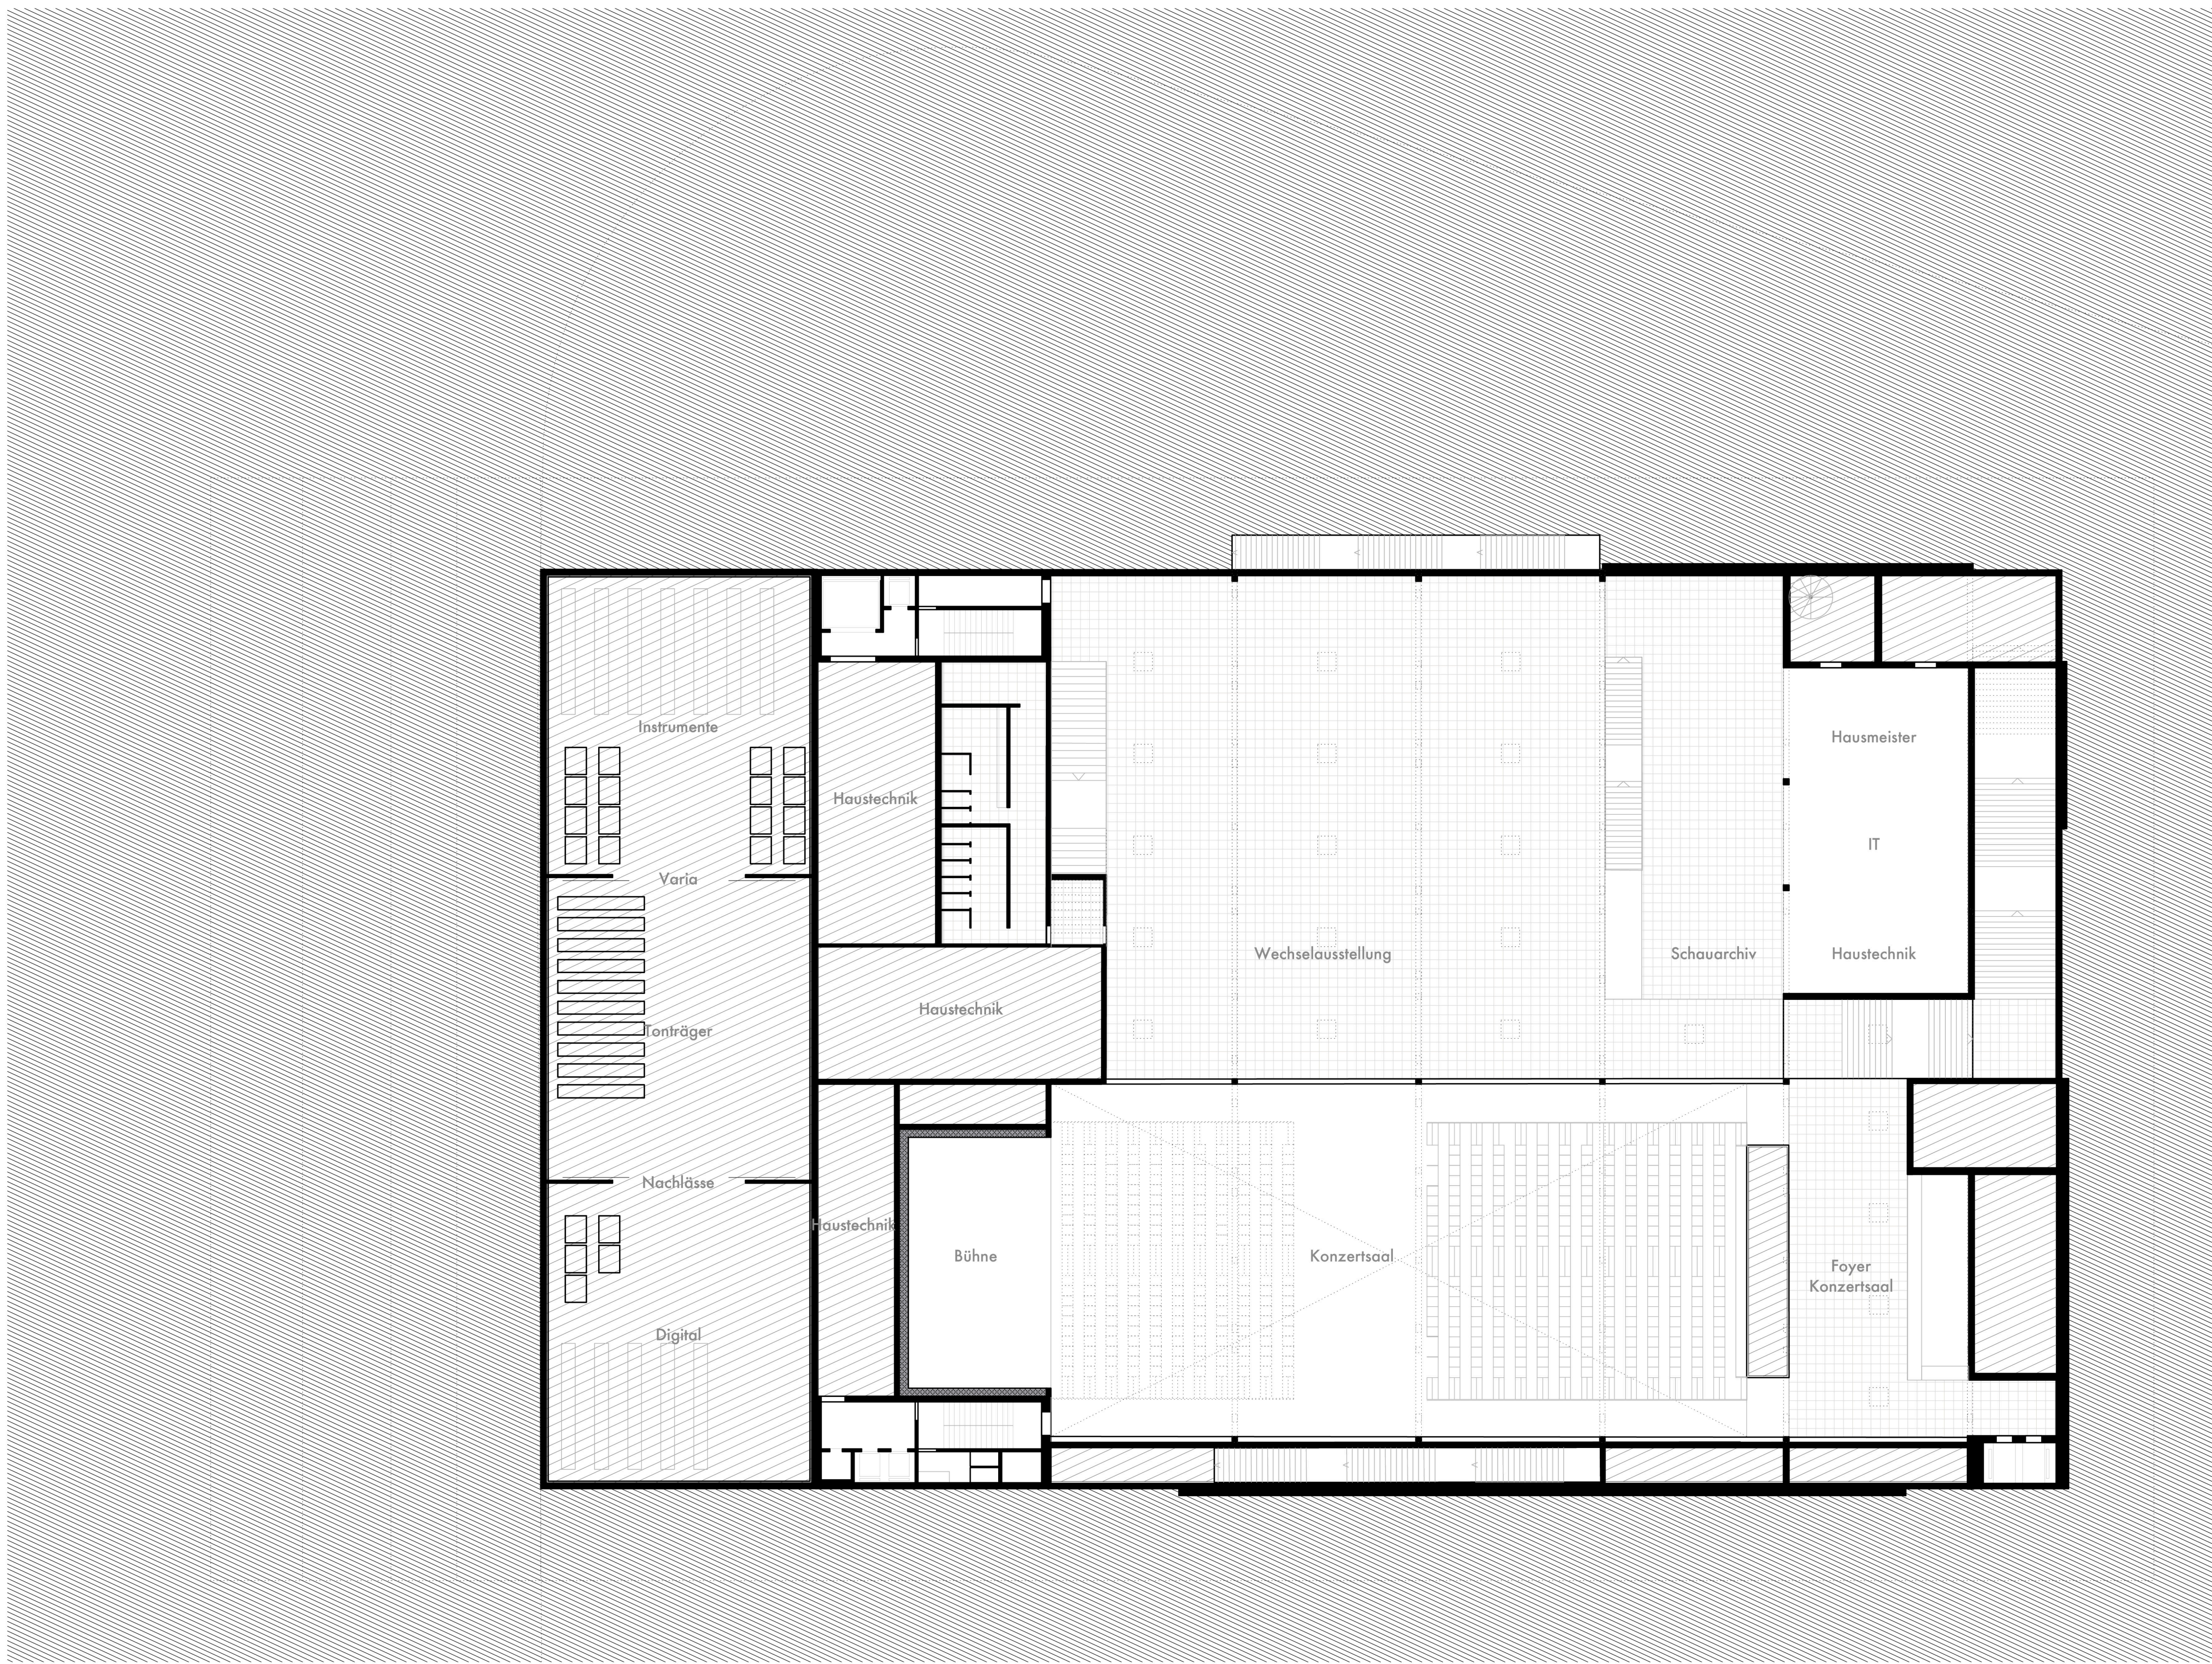

M 1:200
Diplom Sten Klaus, Zentrum für elektronische Musik

Wechselausstellungsgeschoss