


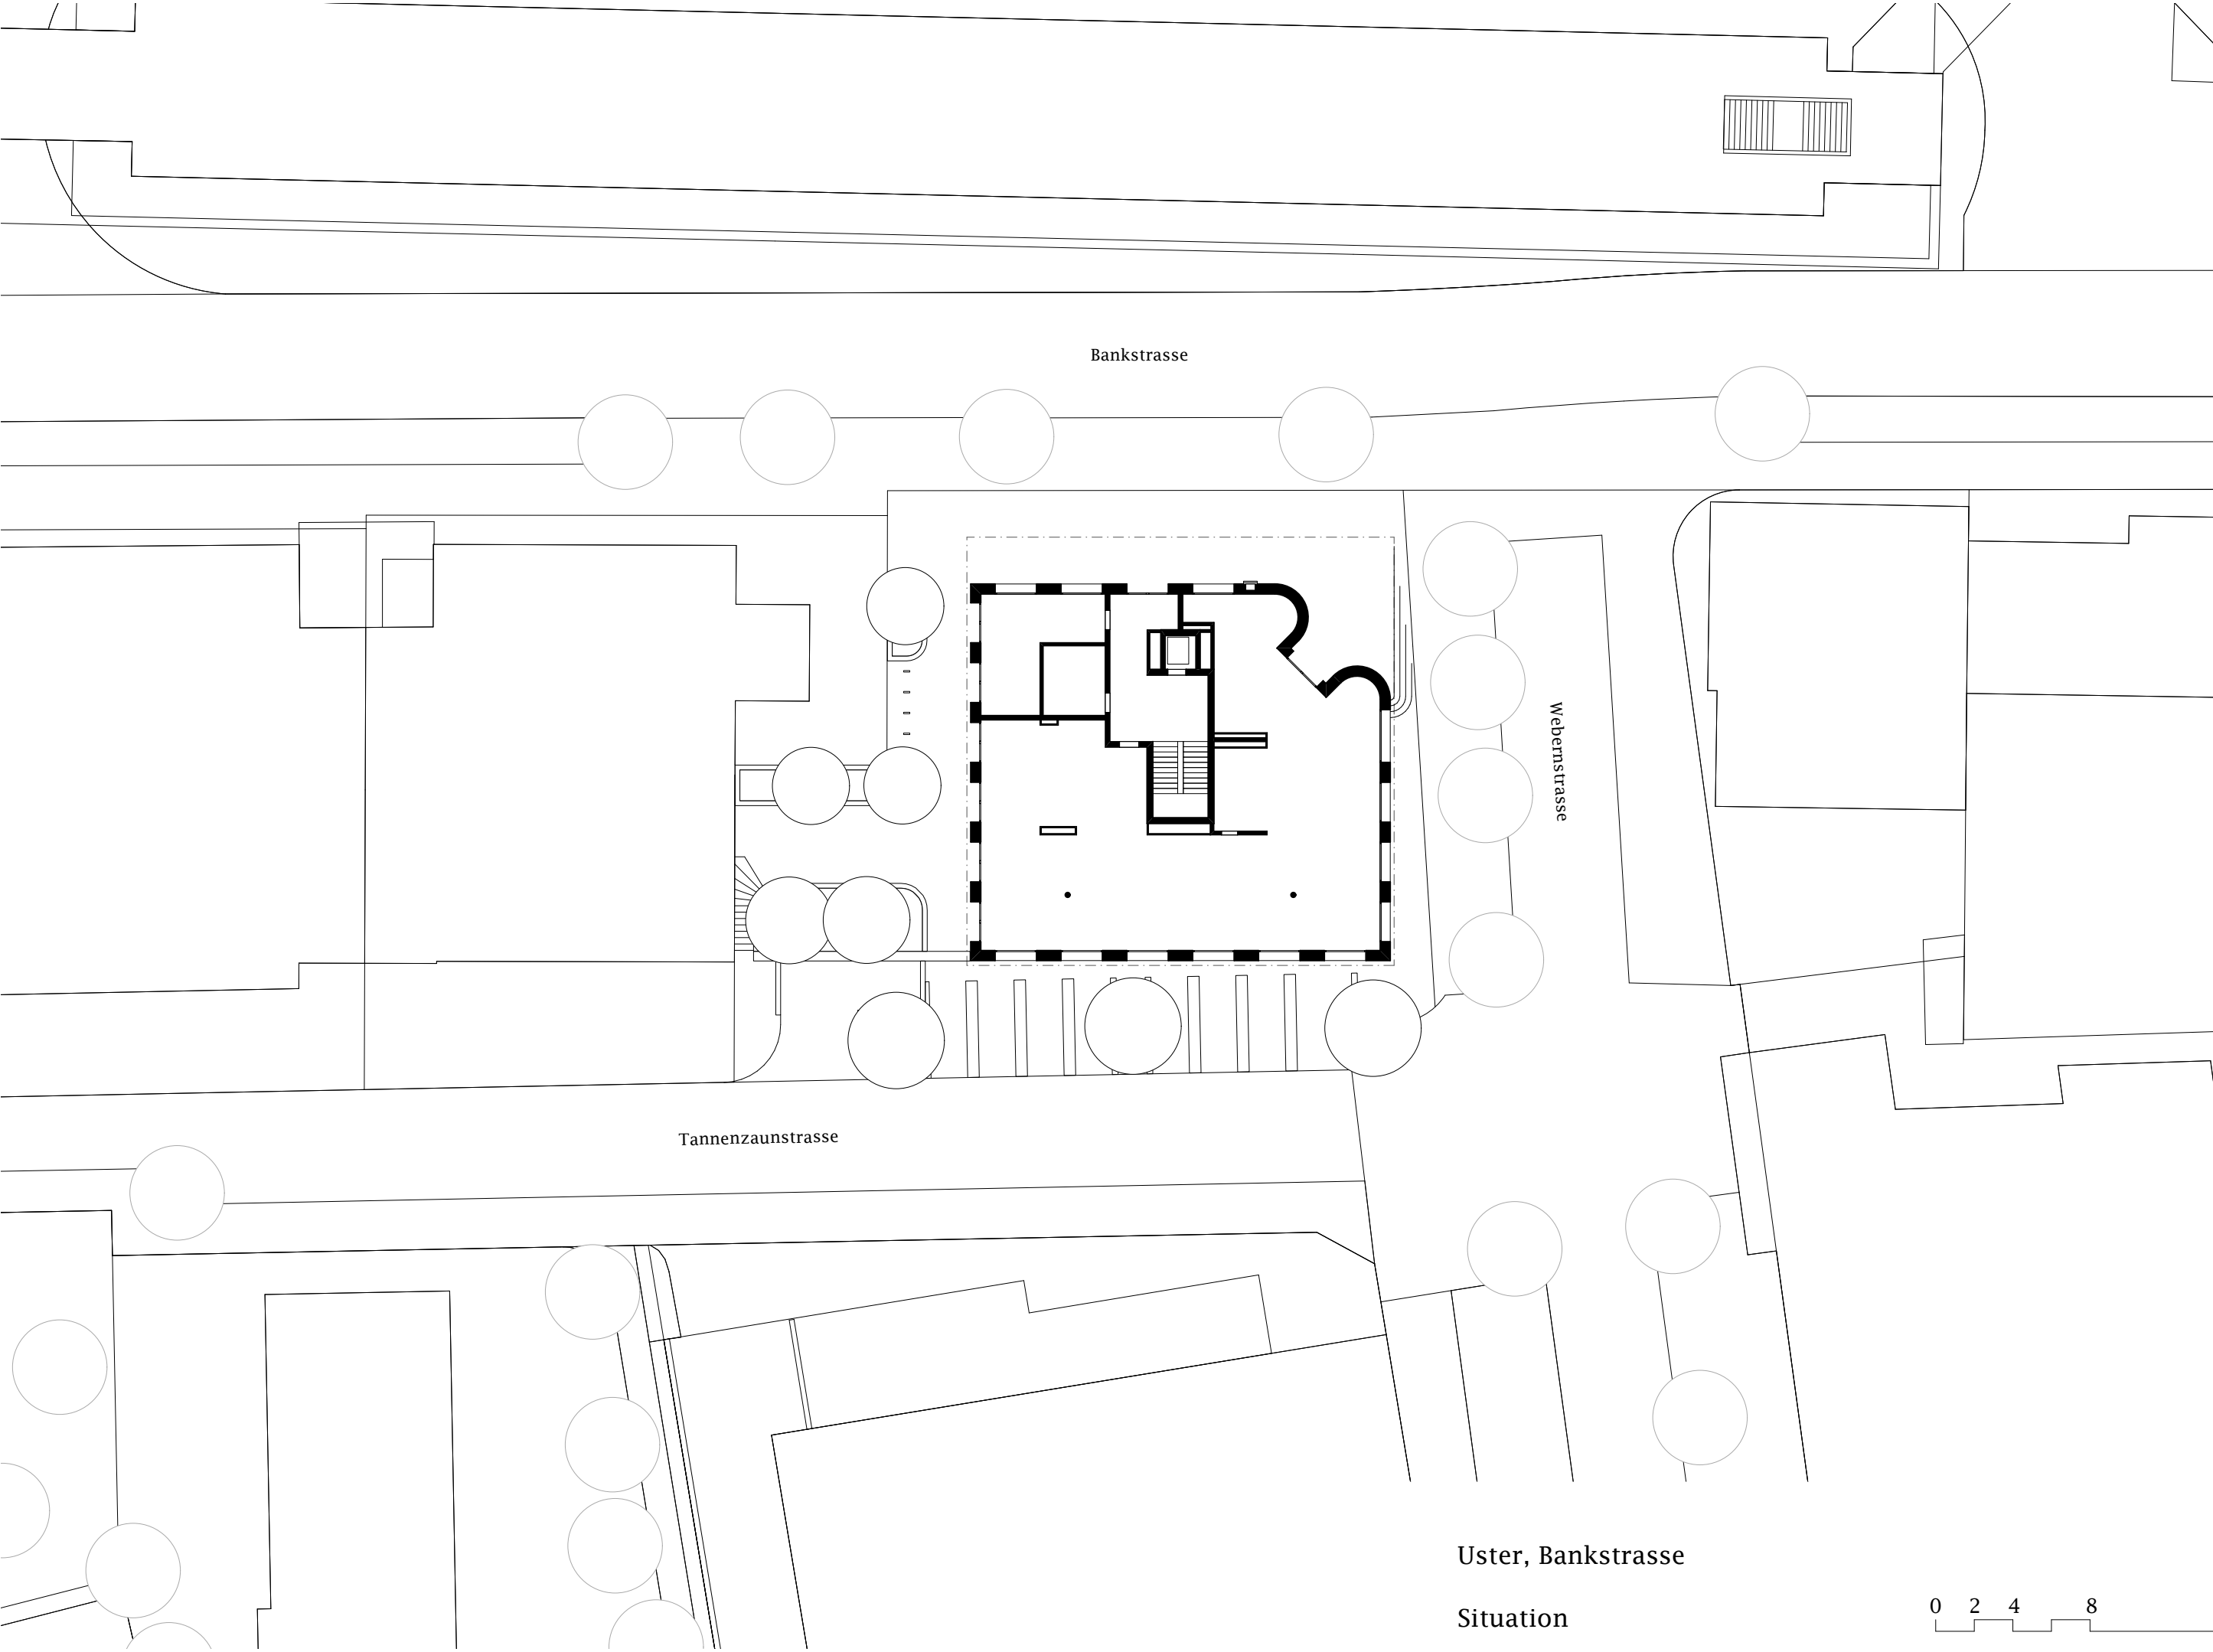

Bankstrasse

Tannenzaunstrasse

Weberstrasse

Uster, Bankstrasse

Situation

0 2 4 8 15



ZÜST GÜBELI GAMBETTI

ARCHITEKTUR
UND STÄDTEBAU AG

LIMMATSTRASSE 65
8005 ZÜRICH

+41 44 455 37 55
WWW.Z26.CH