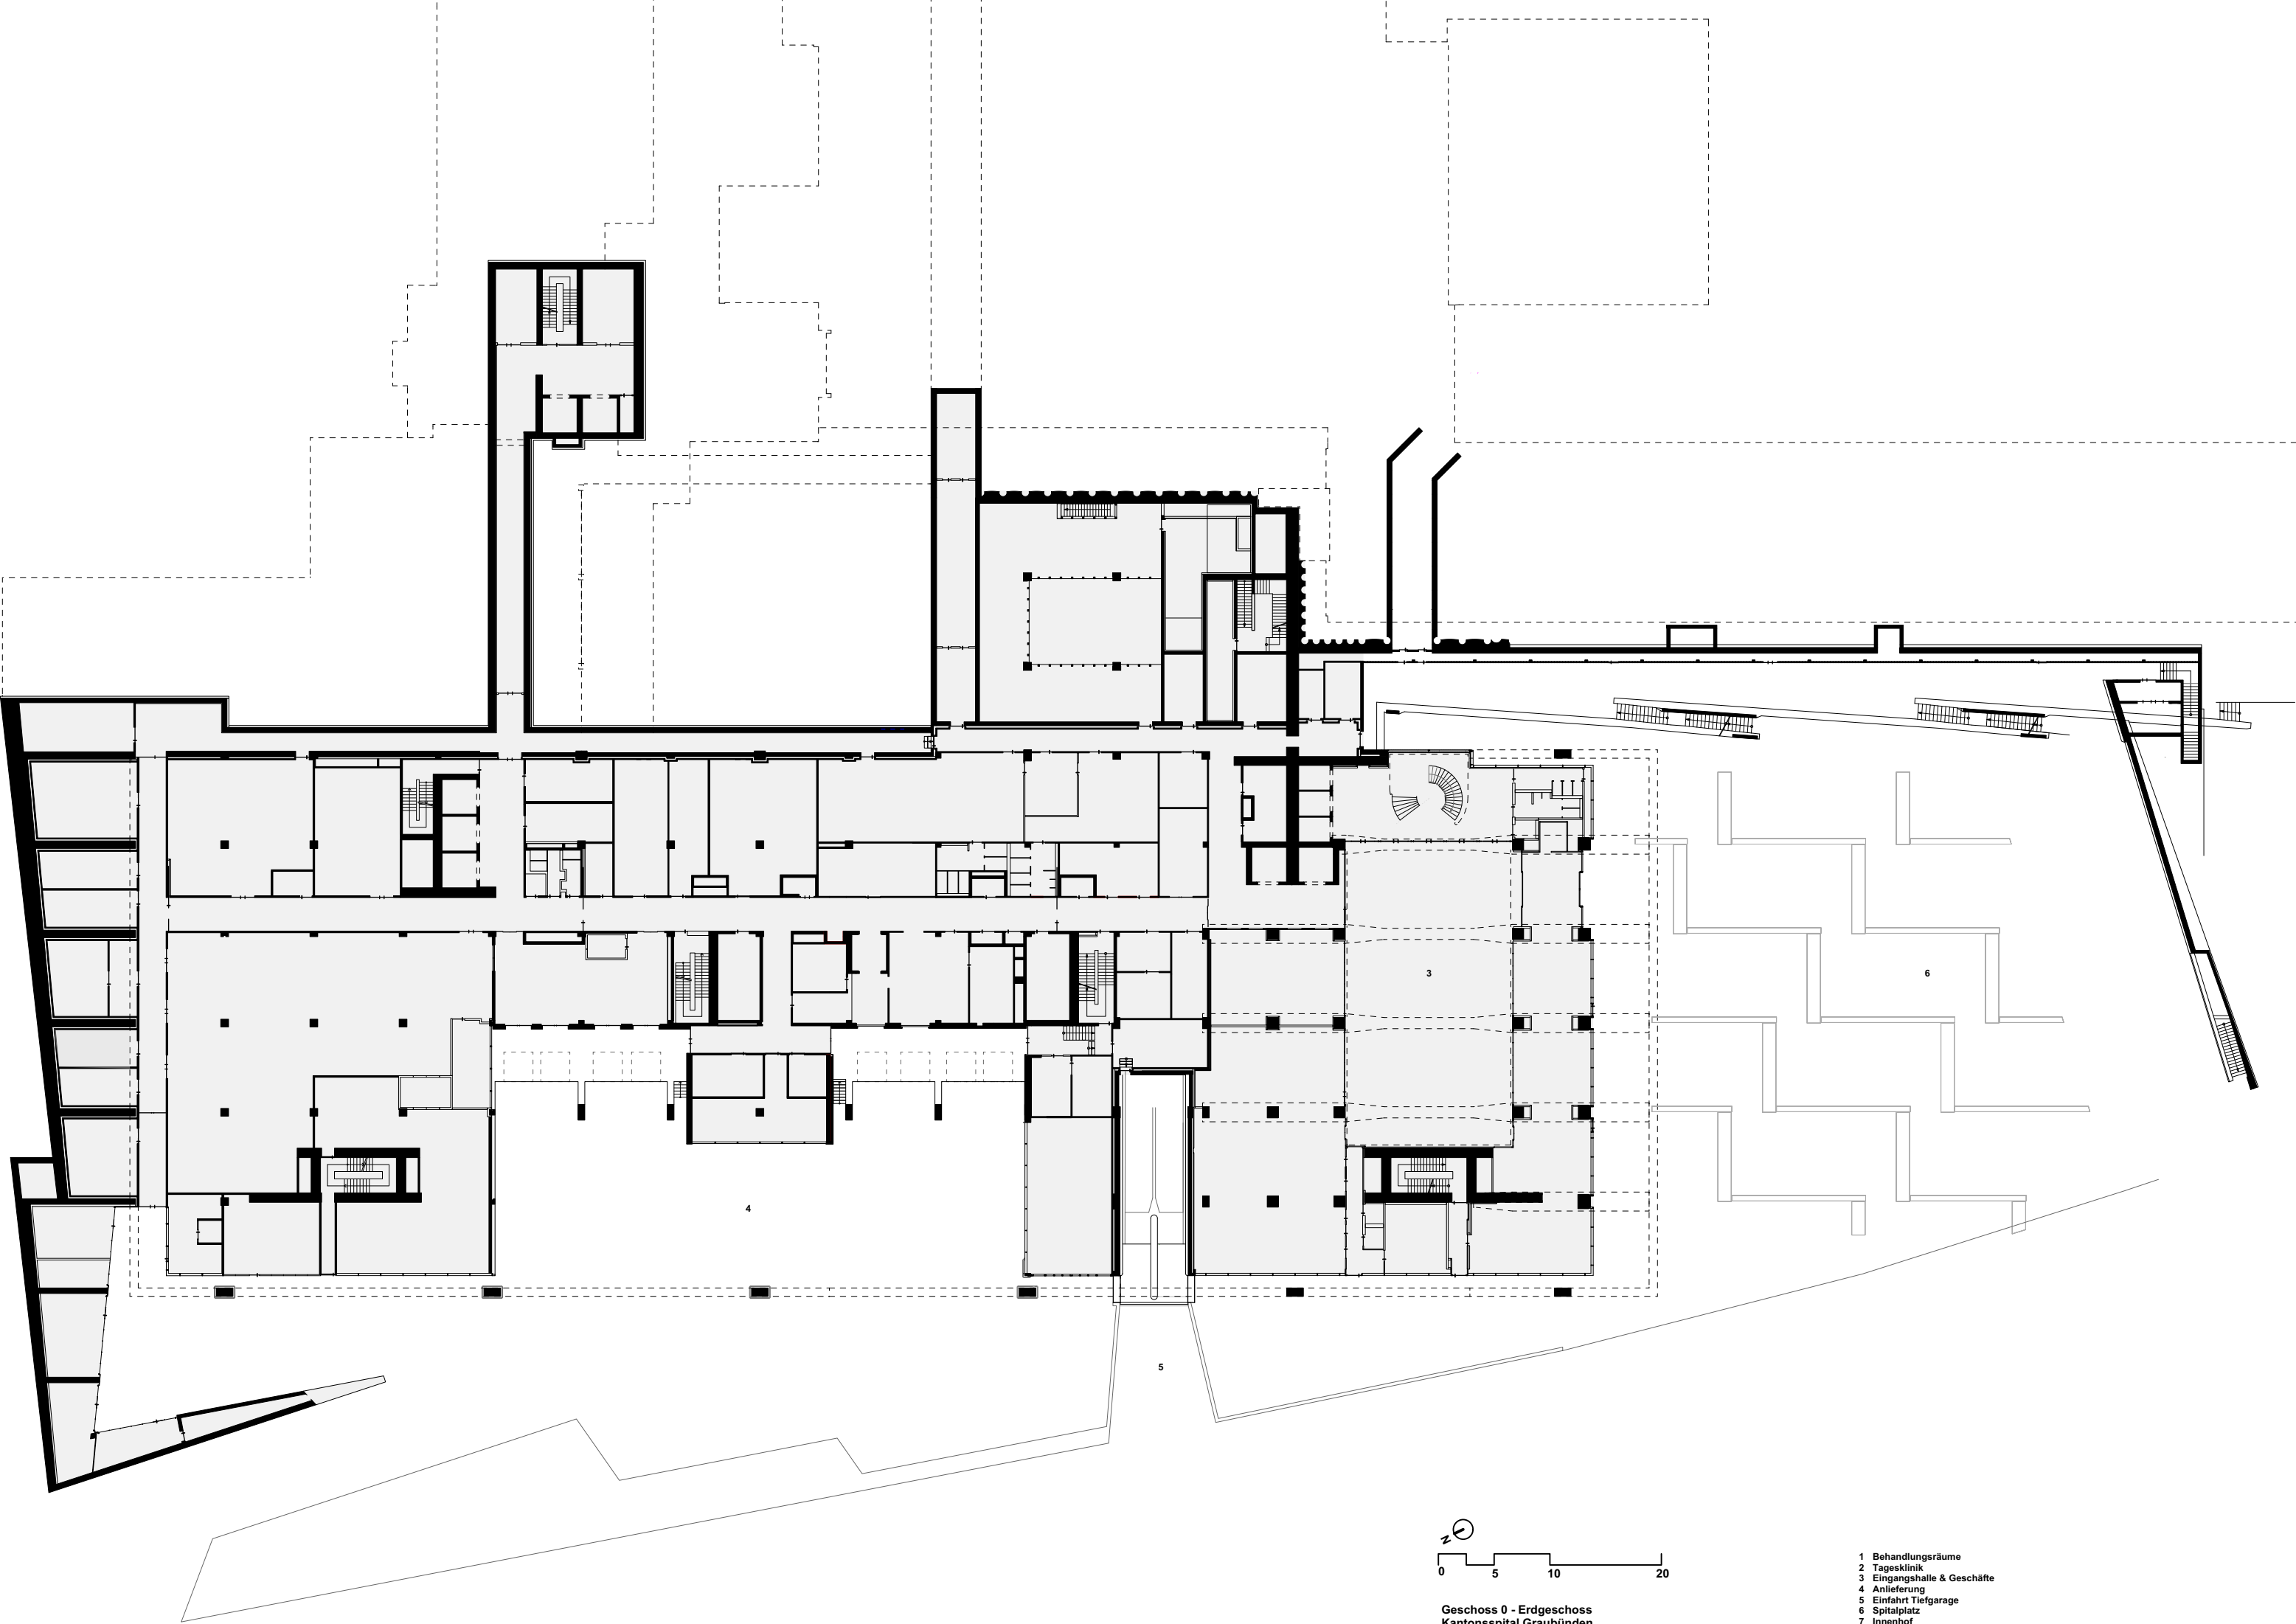


Geschoss 0 - Erdgeschoss
Kantonsspital Graubünden

- 1 Behandlungsräume
- 2 Tagesklinik
- 3 Eingangshalle & Geschäfte
- 4 Anlieferung
- 5 Einfahrt Tiefgarage
- 6 Spitalplatz
- 7 Innenhof