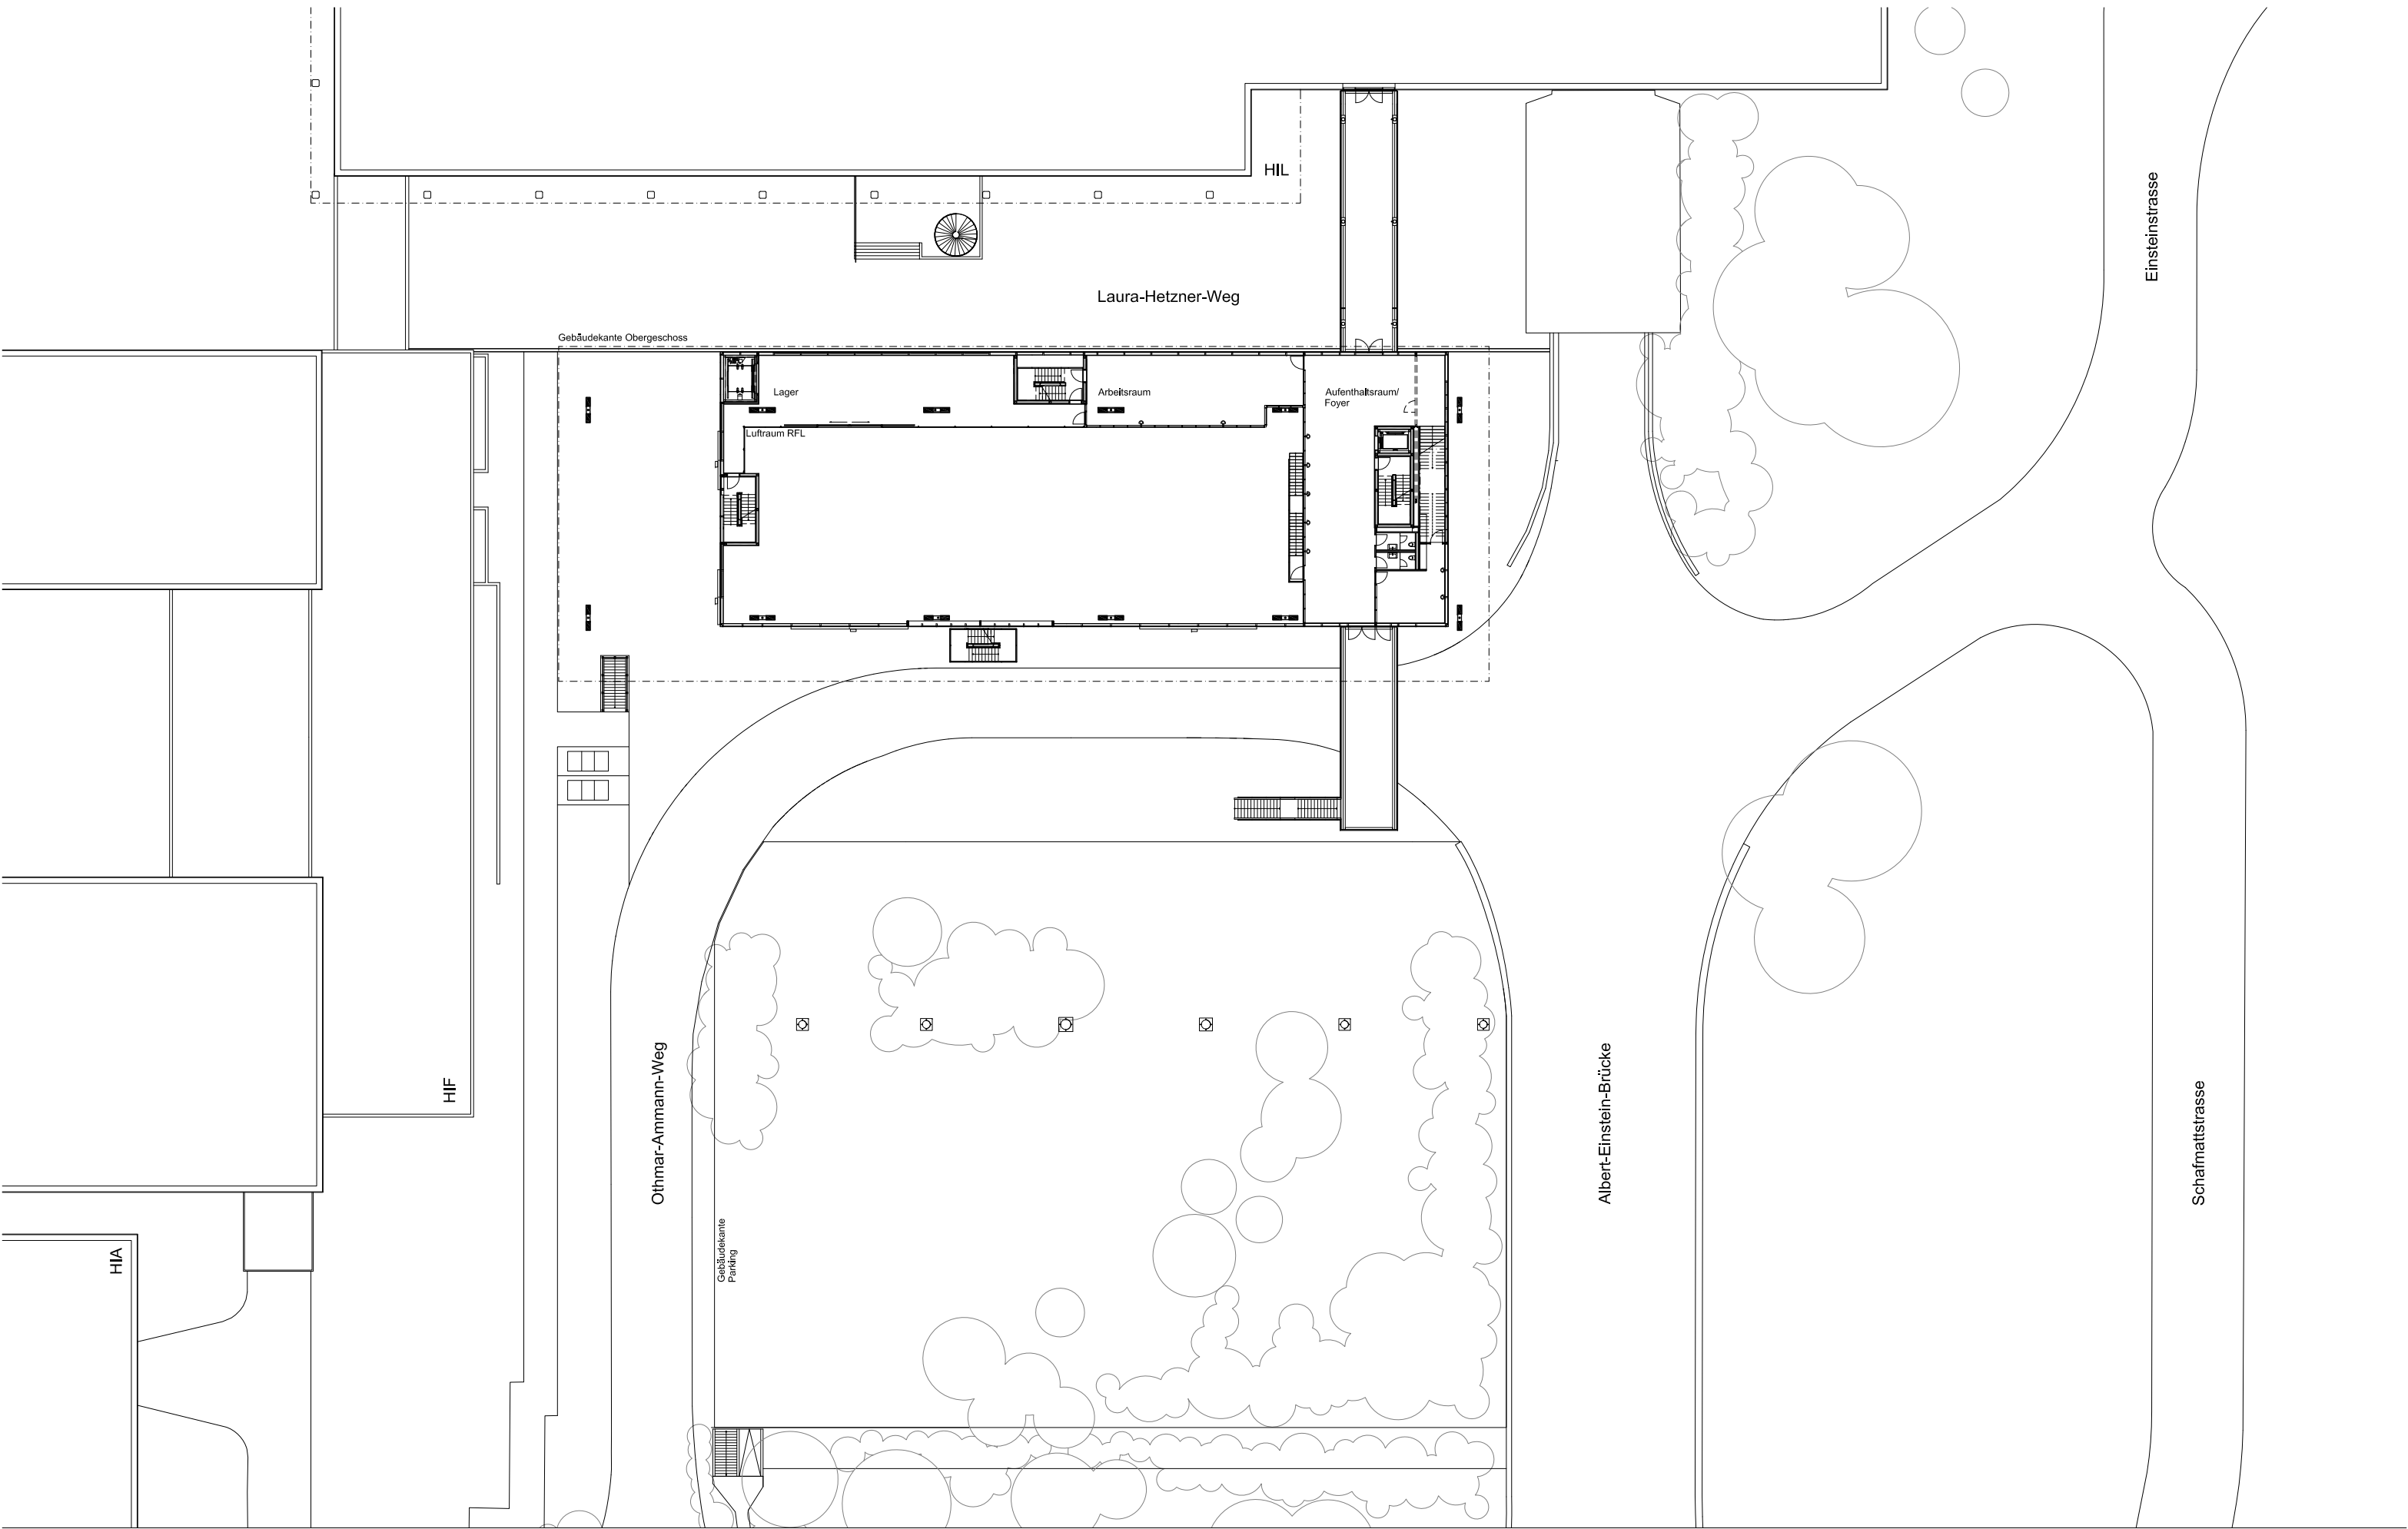


Plannummer Architekt	A1-5-HIB_50U1_300
ETHZ Nummer	HIB 3005
erstellt,Autor	30.05.2016
geändert	

Umgebung Geschoss D	
Massstab	1 : 500
Format	A3