


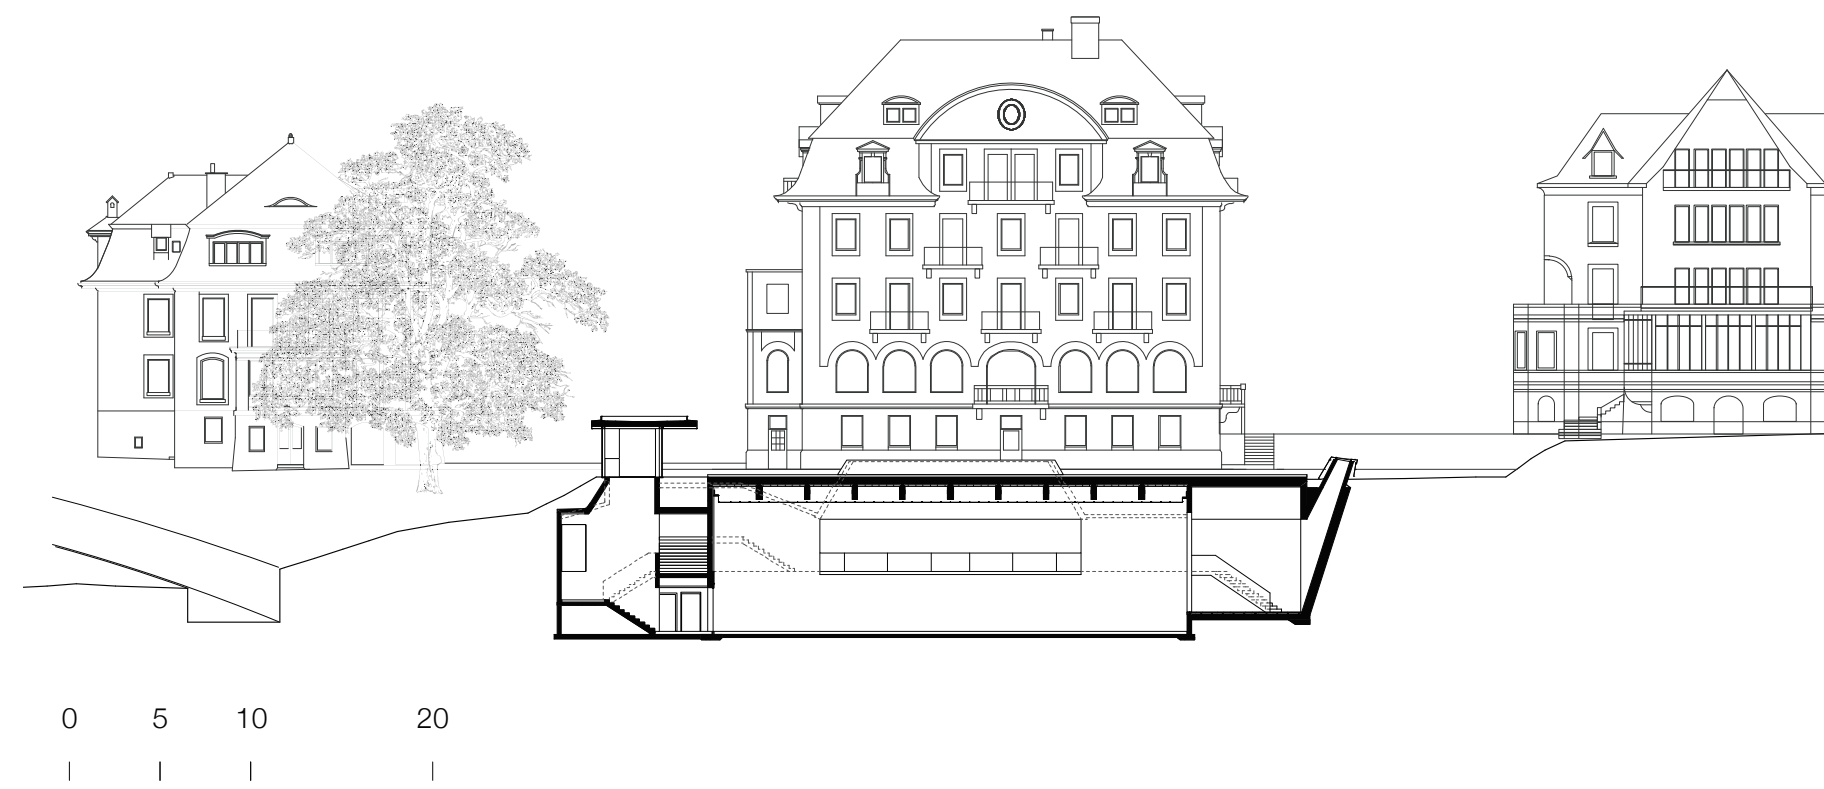

COUPE LONGITUDINALE