


ATELIER +

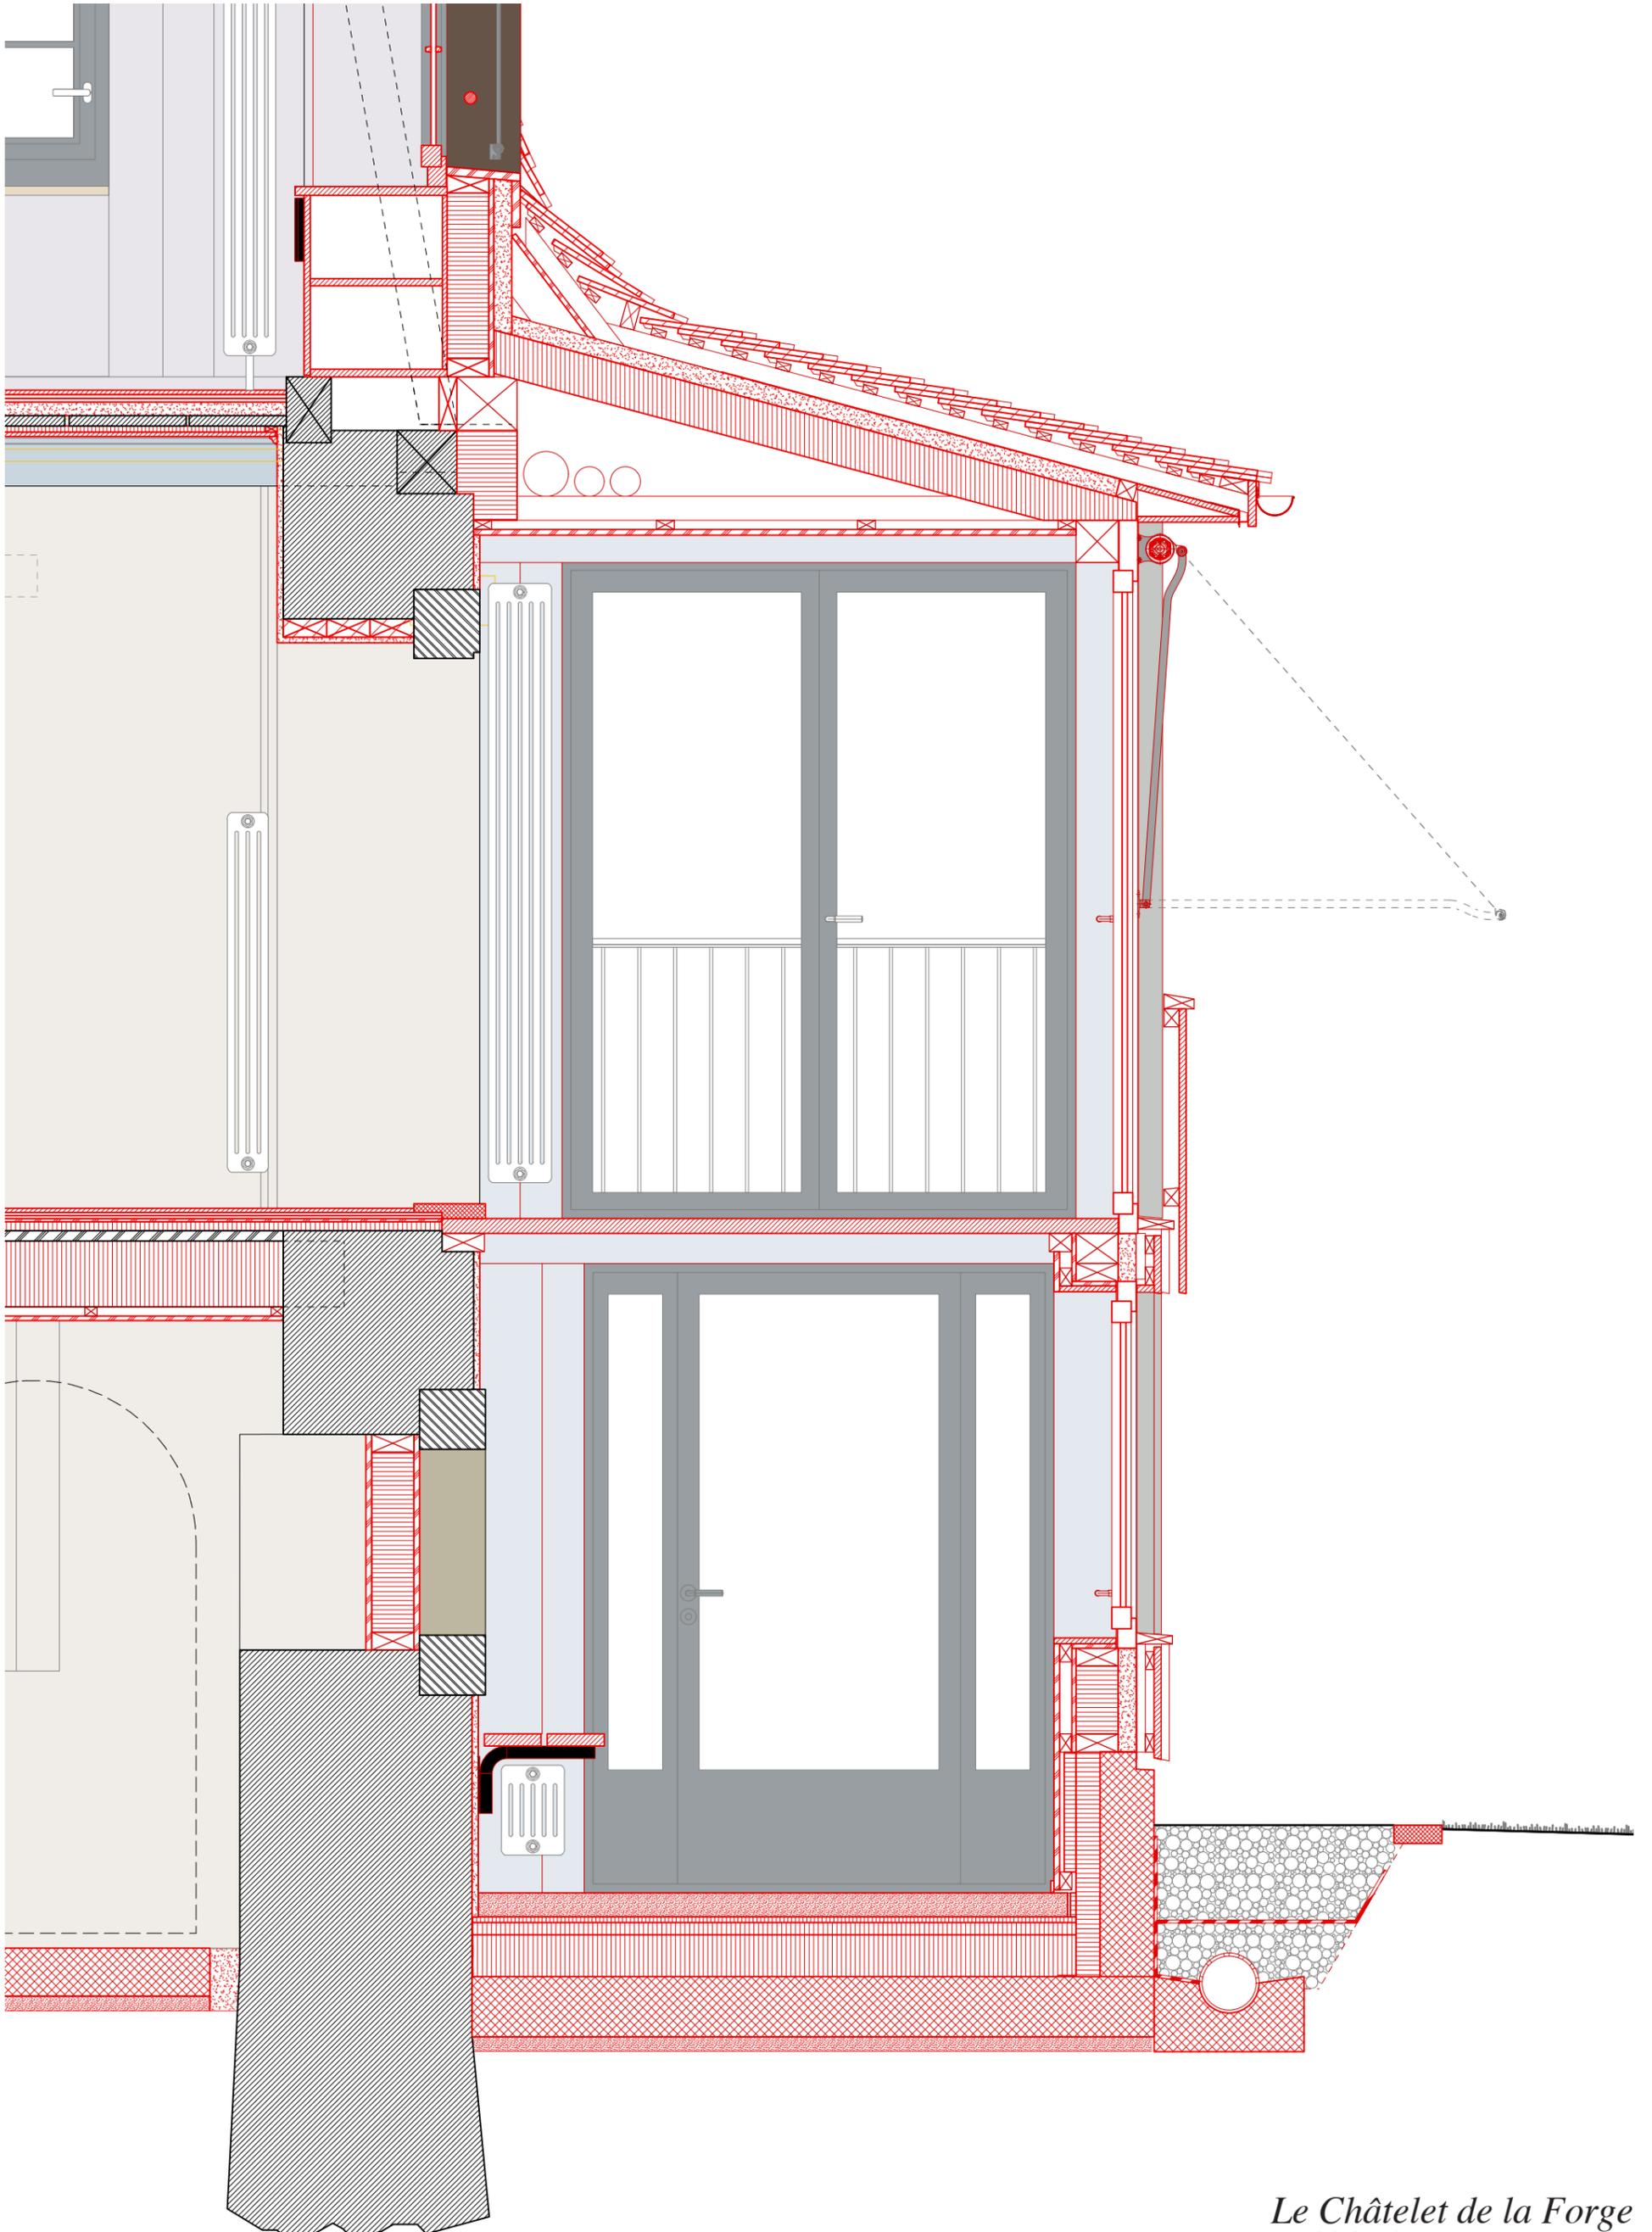

*Le Châtelet de la Forge*  
Détail de la galerie 1:20

