
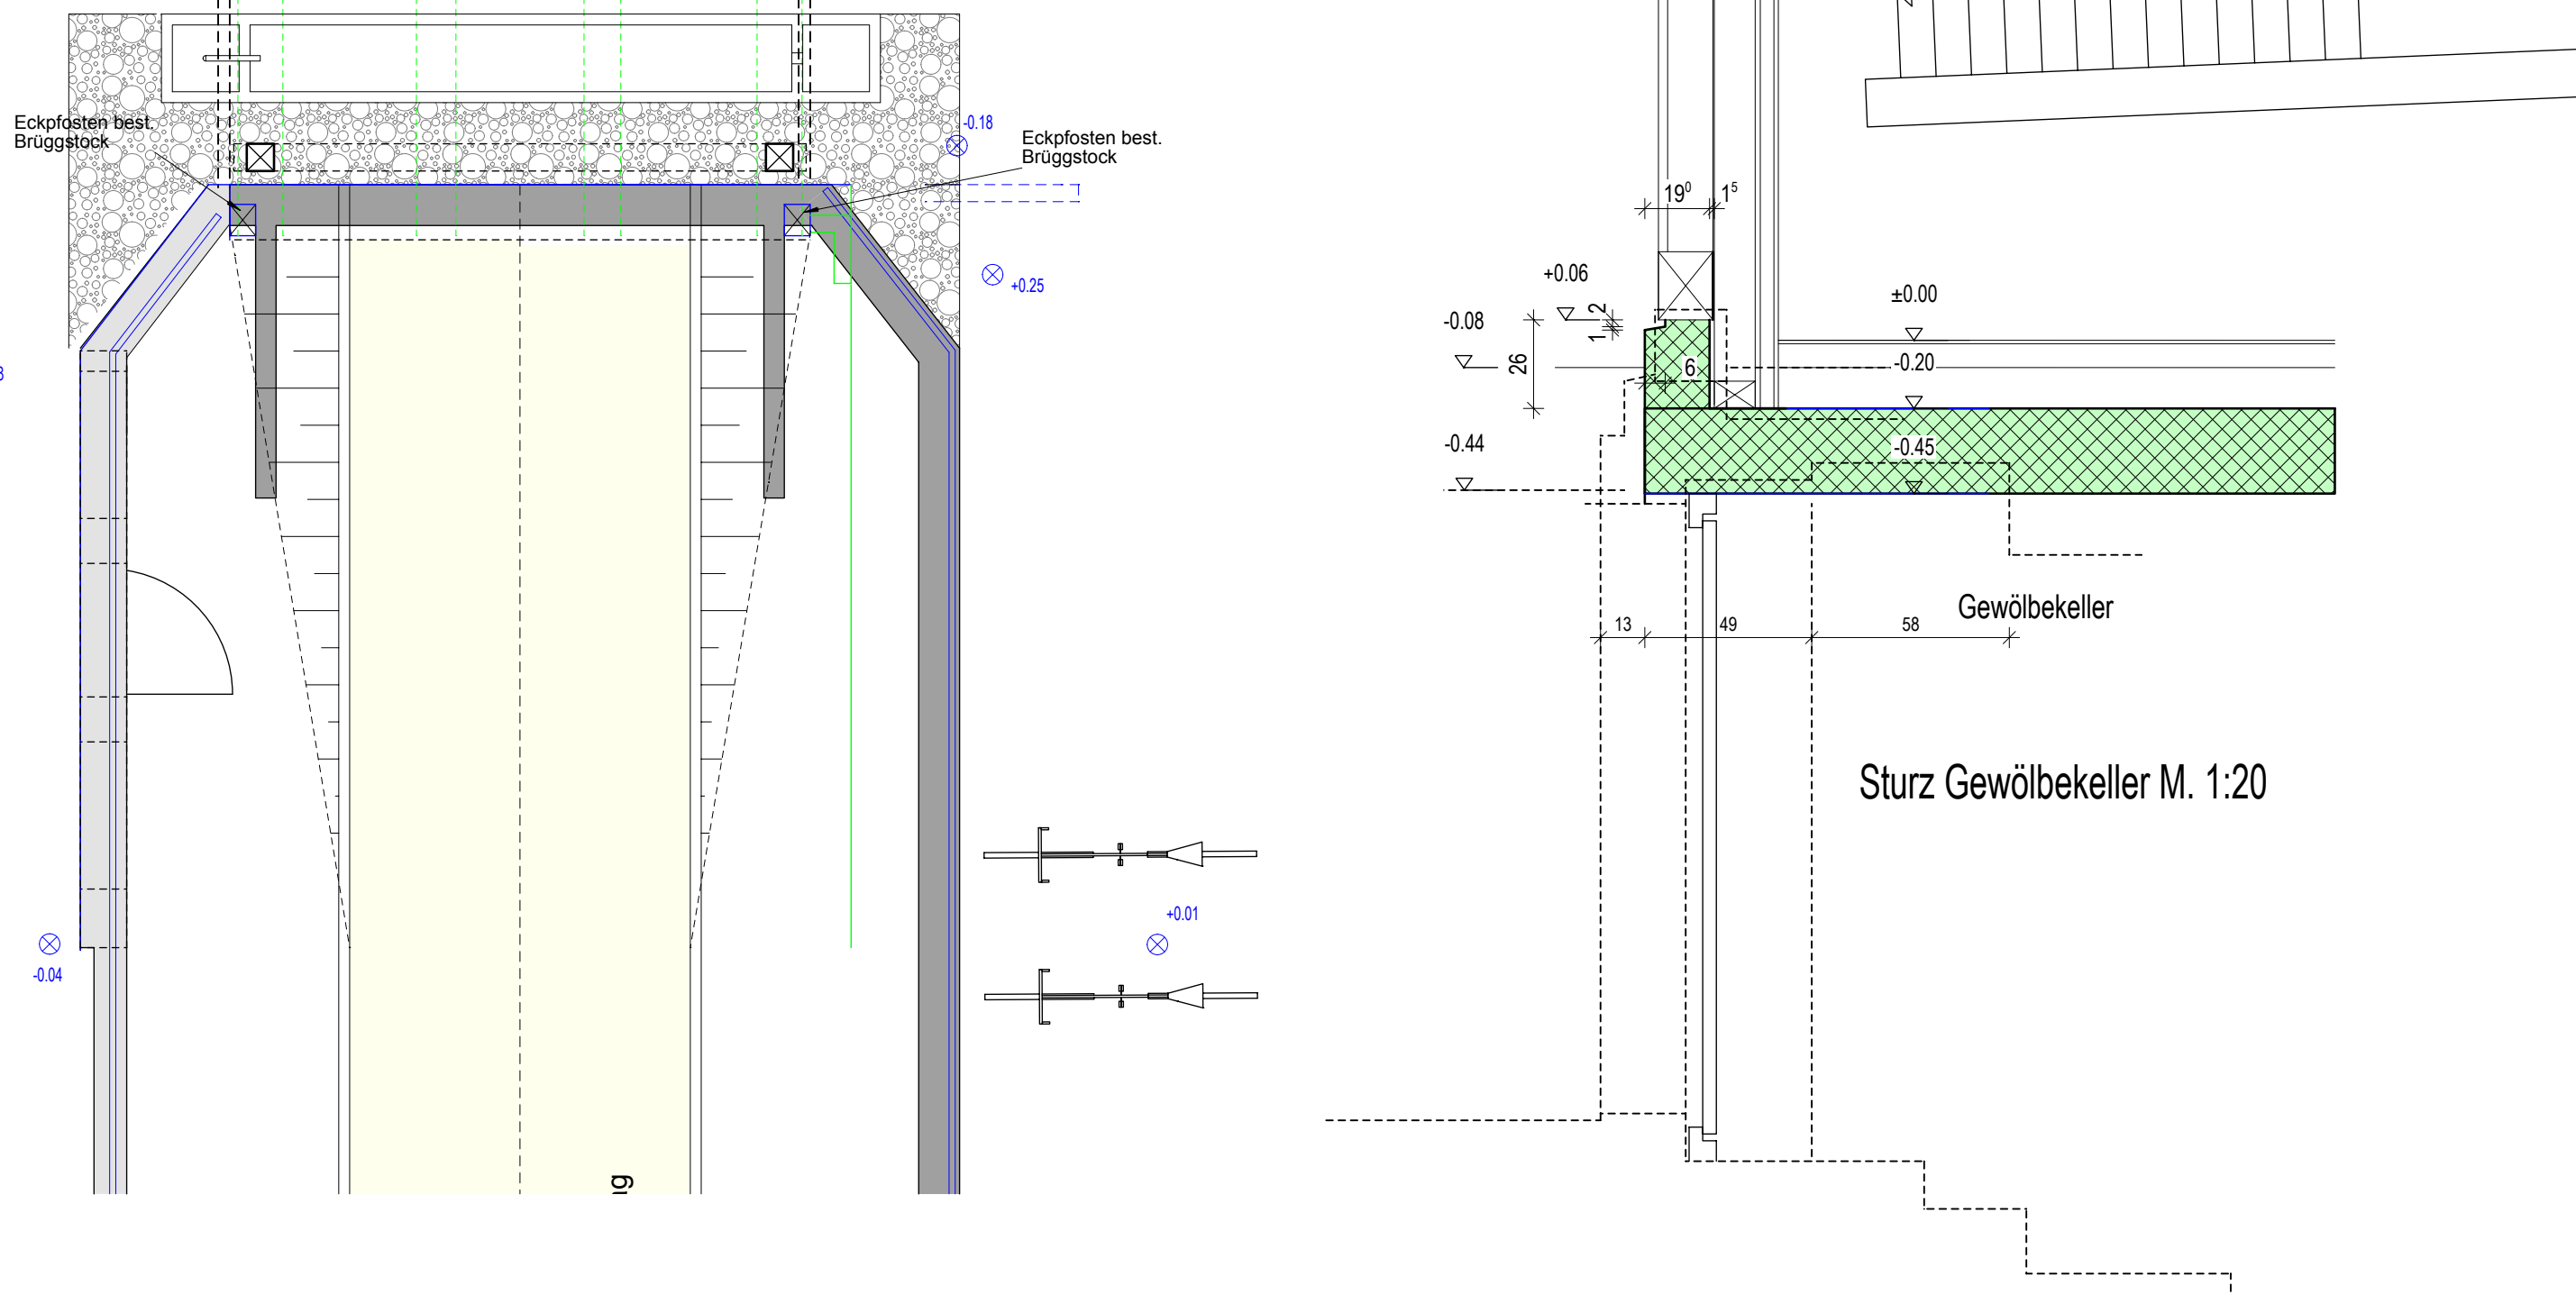
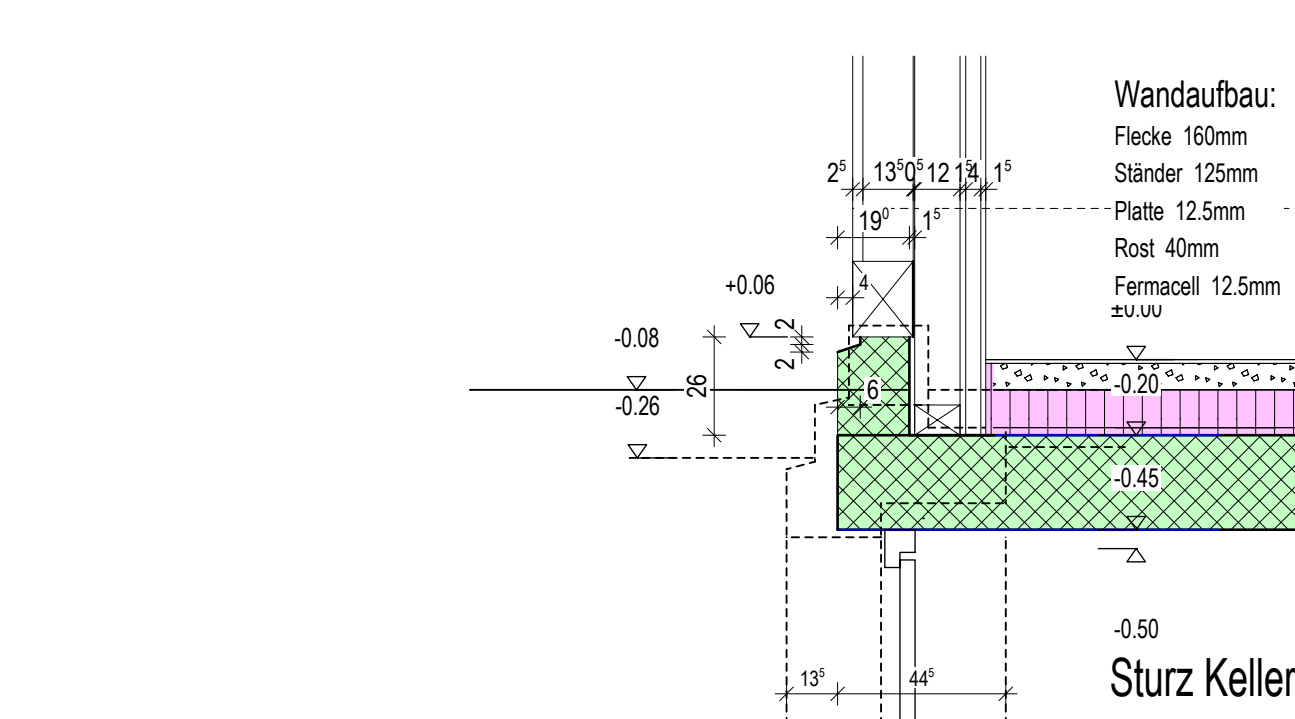
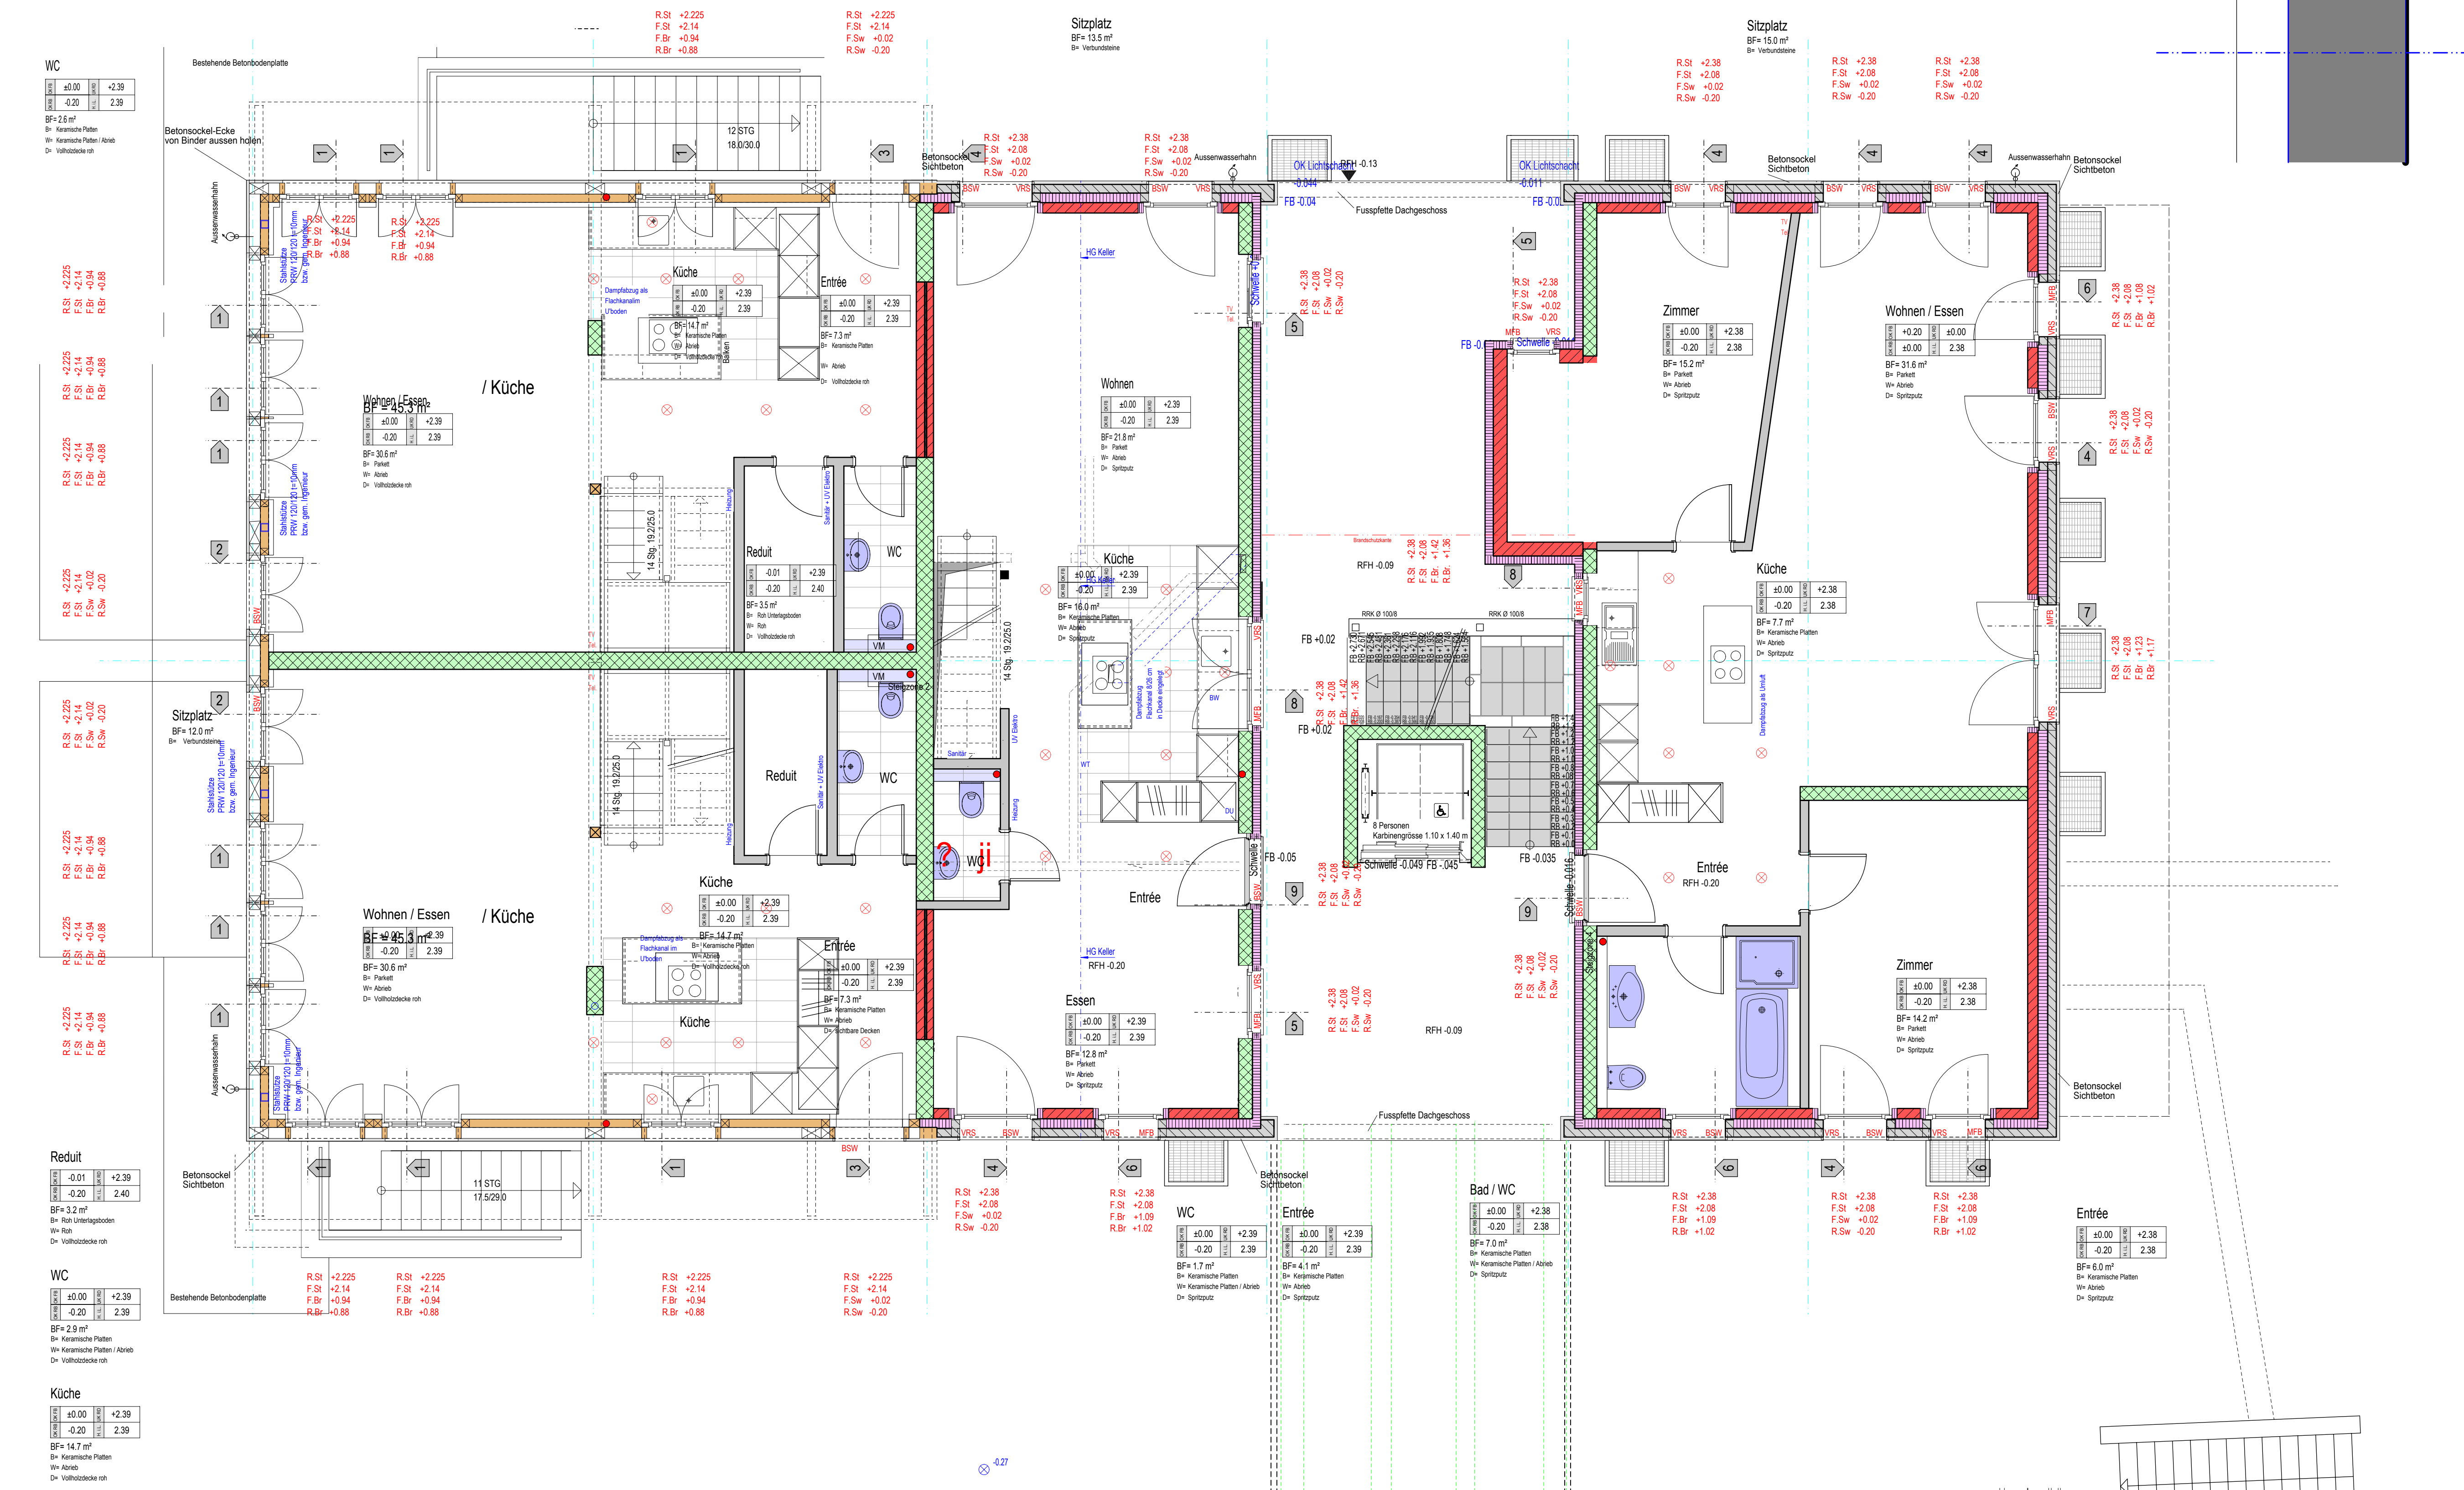
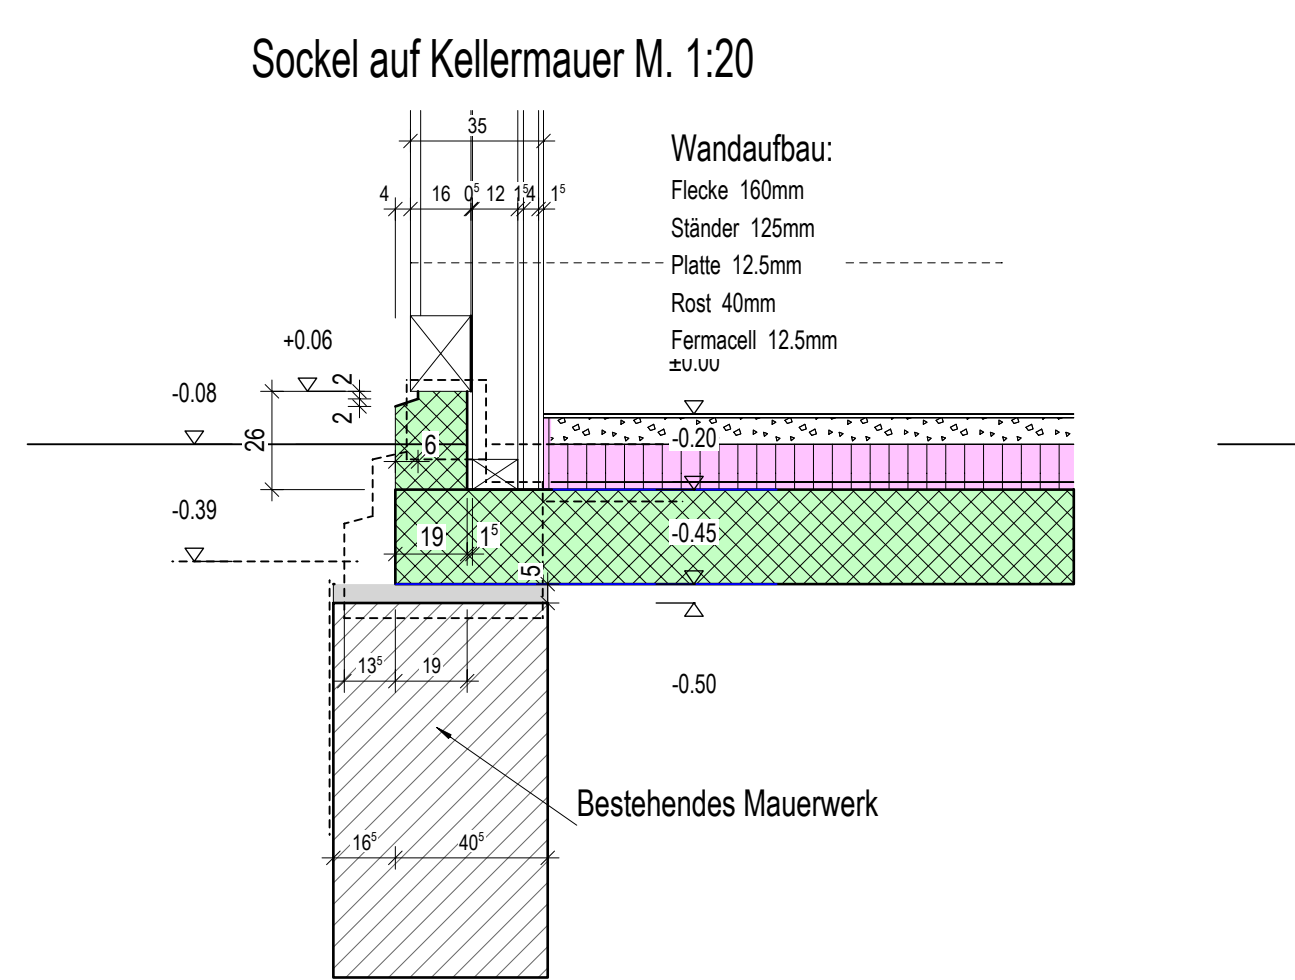
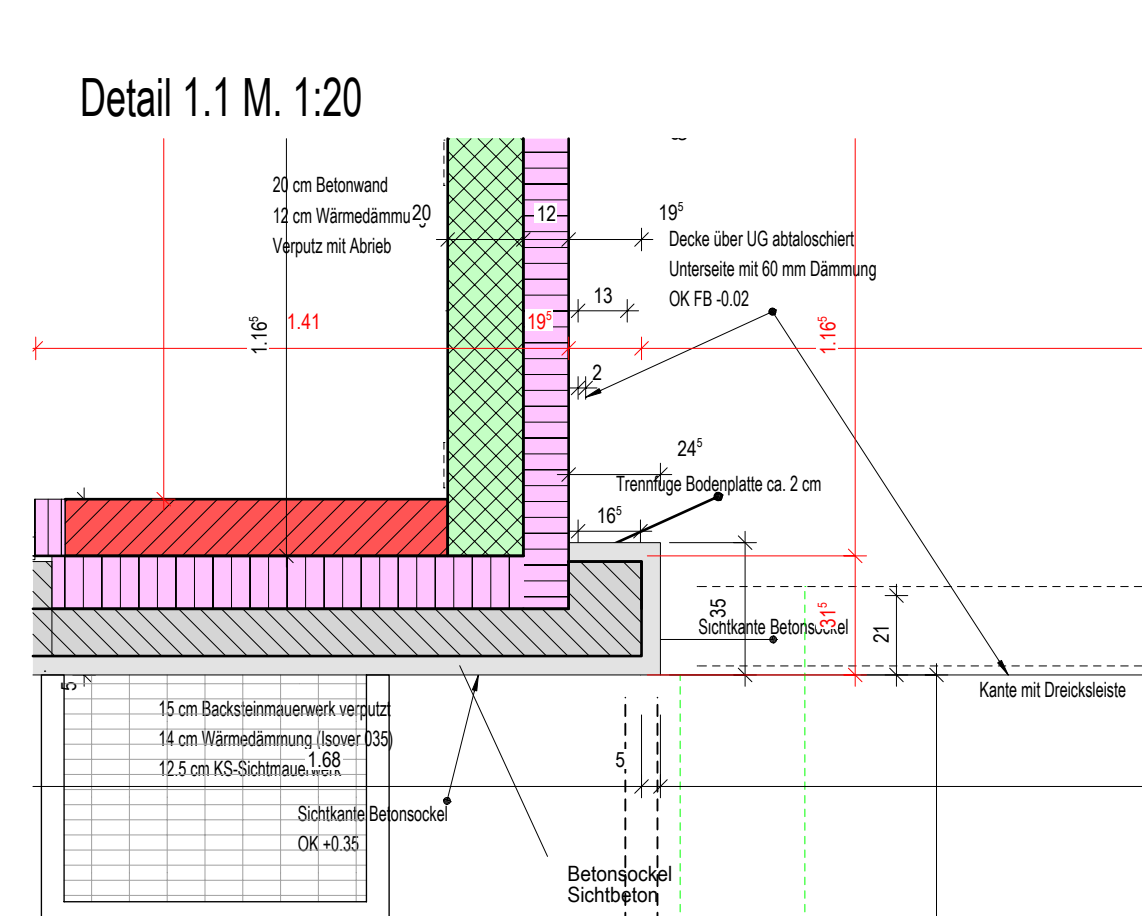
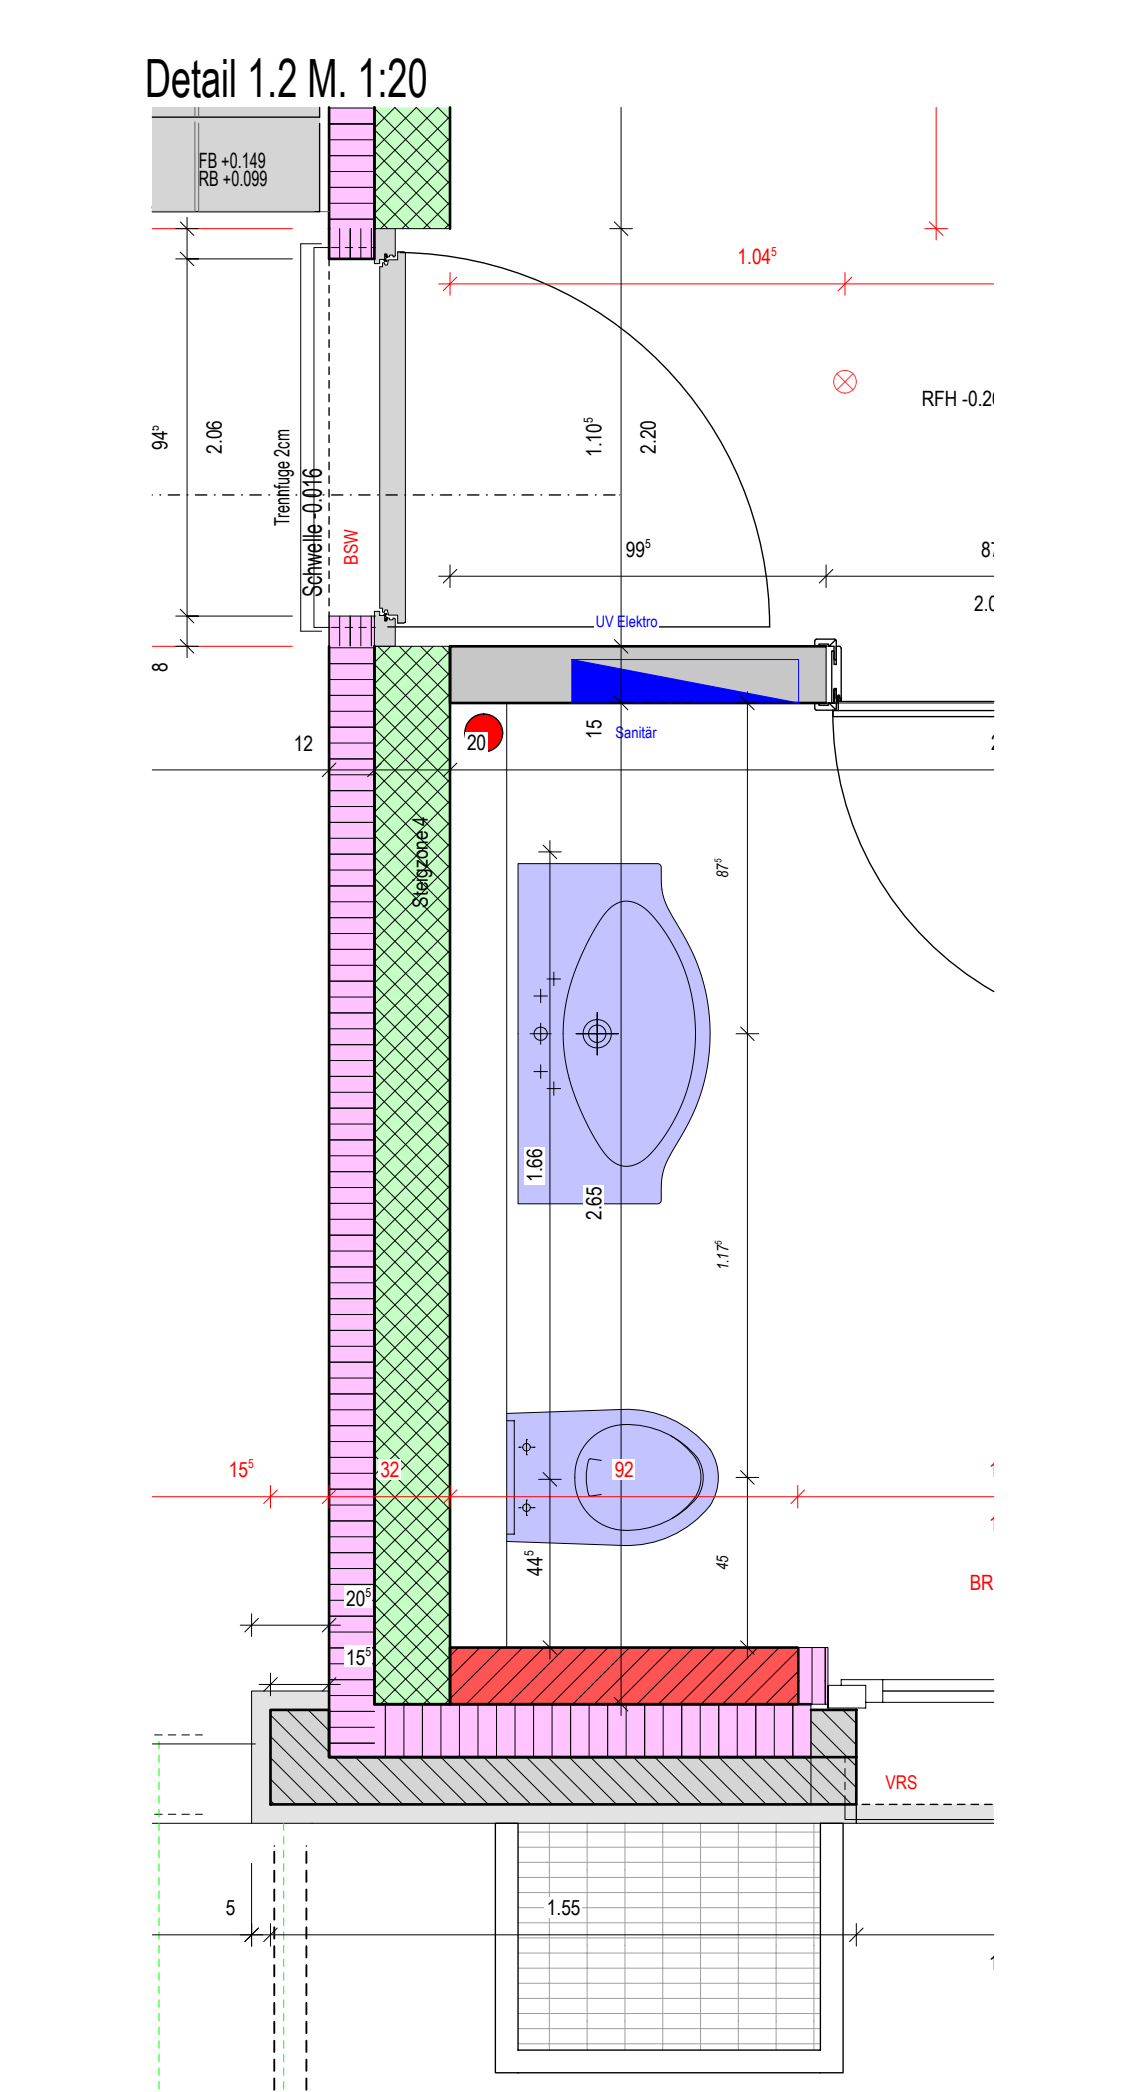


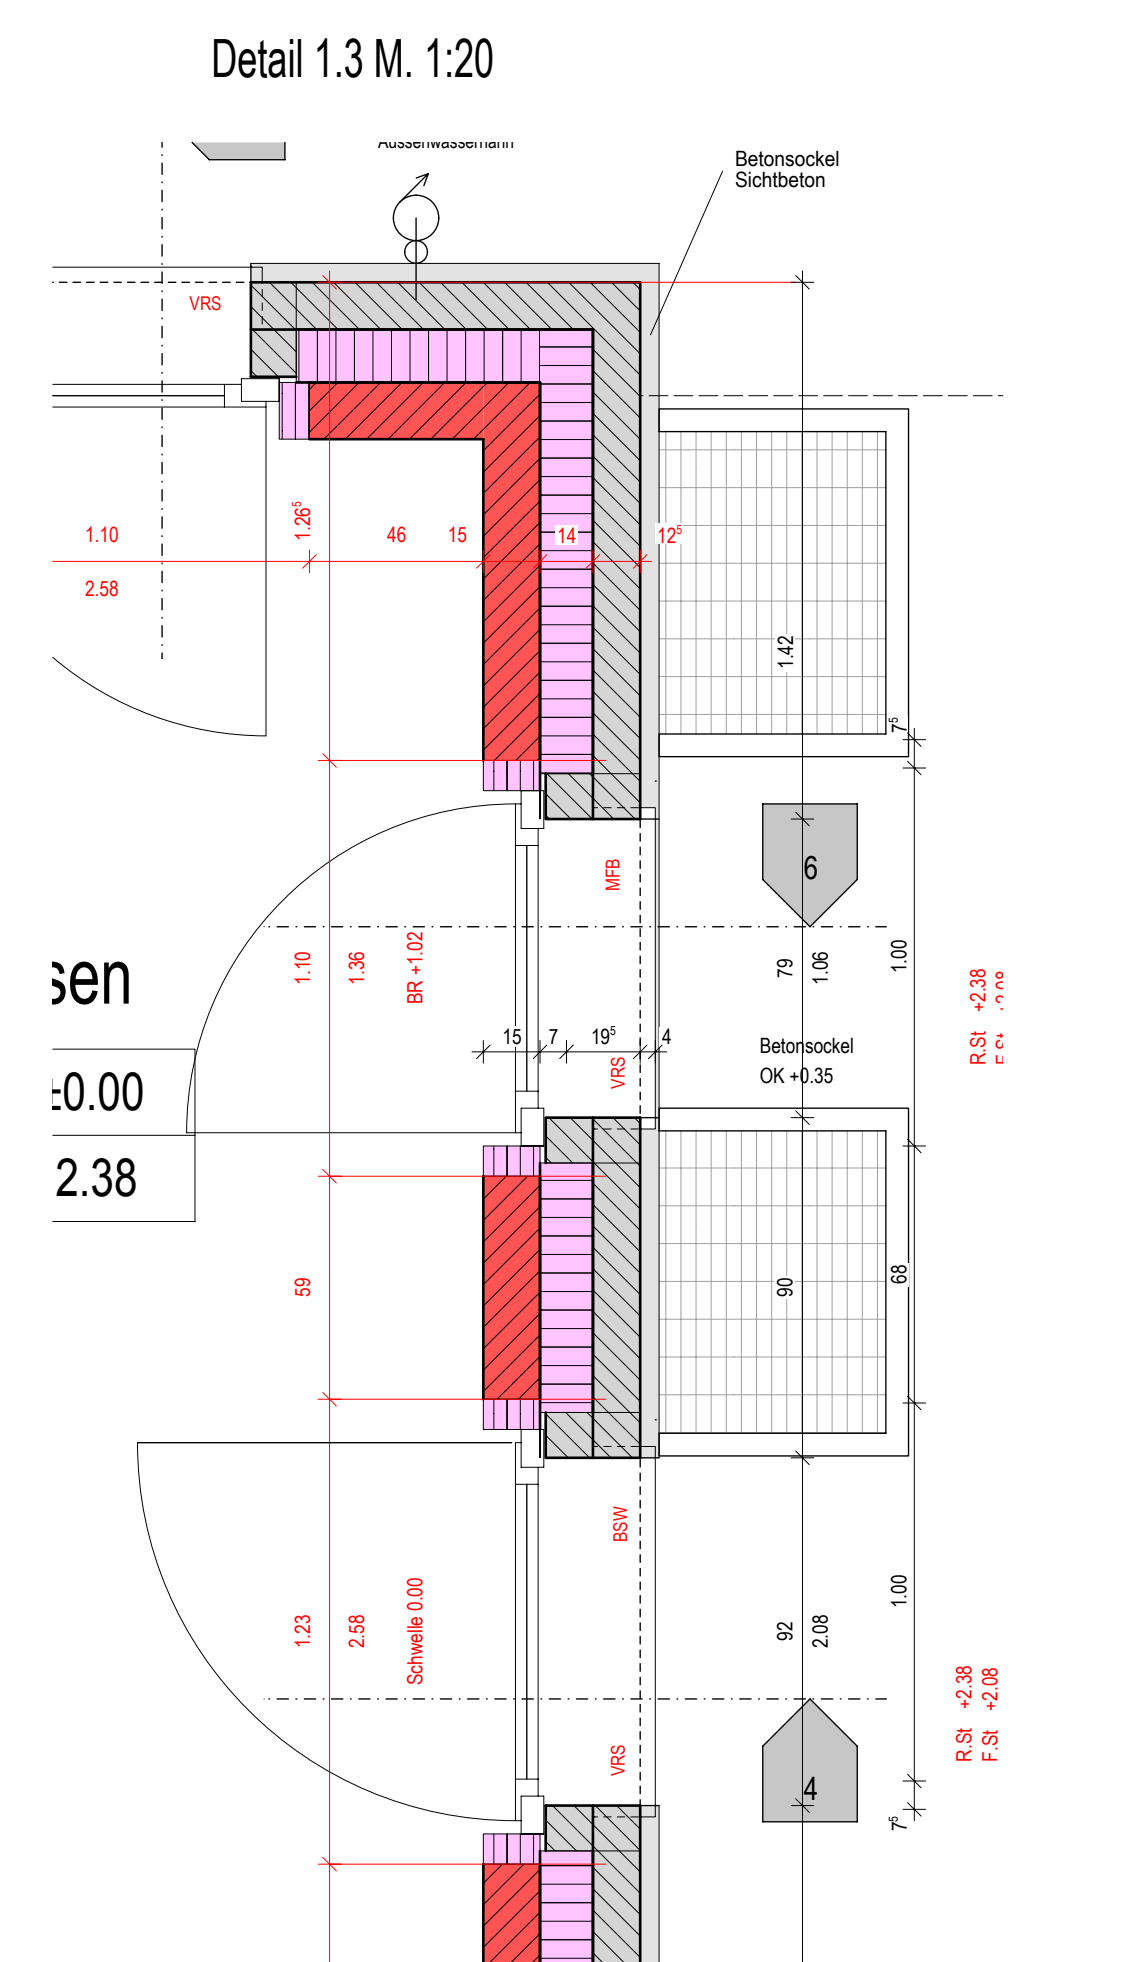

POS.	ÄNDERUNGEN
1.	Aufzugsschachtbreite, Treppenbreite, Eingang D3, Treppe D1 und D2
2.	Unterverteiler/Aussenwasserhahn/Dampfabzug
3.	Elektro Lampenbüchsen
4.	Vermassung
5.	Einteilung Sichtmauerwerk und Backsteinmauerwerk
6.	Heizungsverteiler und Aussparungen
7.	Holzkonstruktion Wände, Betonsockel Holzwand, Masse Bodenplatte
8.	Ausbauanpassungen
9.	Fenster

LEGENDE:			
	BETON	B. BODEN	R. ROH
	KALKSANDSTEIN	W. WAND	F. FERTIG
	BACKSTEIN	D. DECKE	R.L. RAHMENLICHTMASS
	BACKSTEIN CALMO	ST. STURZ	MFB. METALLFENSTERBANK
	WÄRMEDÄMMUNG	BR. BRÜSTUNG	BSW. BETONSCHELLE
	HOLZ	SW. SCHWELLE	HFB. HOLZFENSTERBANK
	LEICHTBAUWAND 2x BEPLANKT		

OK. FIXPUNKT 12.03.09	654.75 m.a.M.
OK. FERTIG BODEN EG HAUS A	± 0.00 = 657.00 m.a.M.
OK. FERTIG BODEN EG HAUS B	± 0.00 = 657.00 m.a.M.
OK. FERTIG BODEN EG HAUS C	± 0.00 = 657.00 m.a.M.
OK. FERTIG BODEN EG HAUS D	± 0.00 = 656.65 m.a.M.

ÄNDERUNGEN		
POS.	DATUM	GEZ. KONT.
1.	15.11.2011	W
2.	09.11.2011	W
3.	12.12.2011	W
4.	02.02.2012	W
5.	17.02.2012	W
6.	21.02.2012	W
7.	10.04.2012	W
8.	13.06.2012	W
9.	12.07.2012	W

BEE GENERALUNTERNEHMUNG AG

EMMENTALSTRASSE 11

3510 KONOLDFEN

ÜBERBAUUNG

SCHLOSSGUT II

3510 KONOLDFEN

ERDGESCHOSS

BEE GENERALUNTERNEHMUNG AG

EMMENTALSTRASSE 11

3510 KONOLDFEN

www.bee-gu.ch

info@bee-gu.ch

TEL. 031 / 790 23 23

FAX. 031 / 790 23 20

NR. 292.2/102

MST.: 1:50

DAT.: 21.10.2011

GEZ.: W

KONT.: W

GEPR.: W

P.GR.: 60.105

TB.: W