


Logement d'étudiants Meyrin

Architectes: Dreier Frenzel

Maître de l'ouvrage: Ciguë


Mise en service: mars 2018

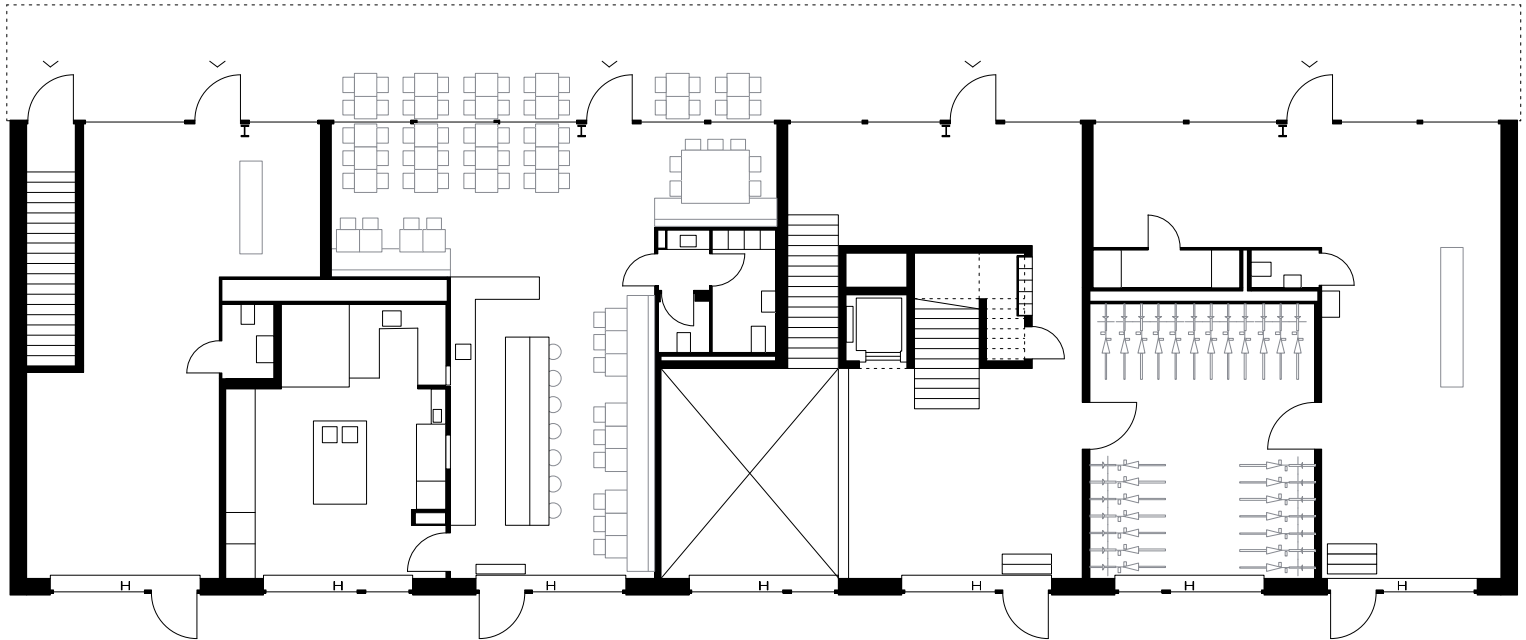

0 1 5 10

Plan rez-de-chaussée

1:200

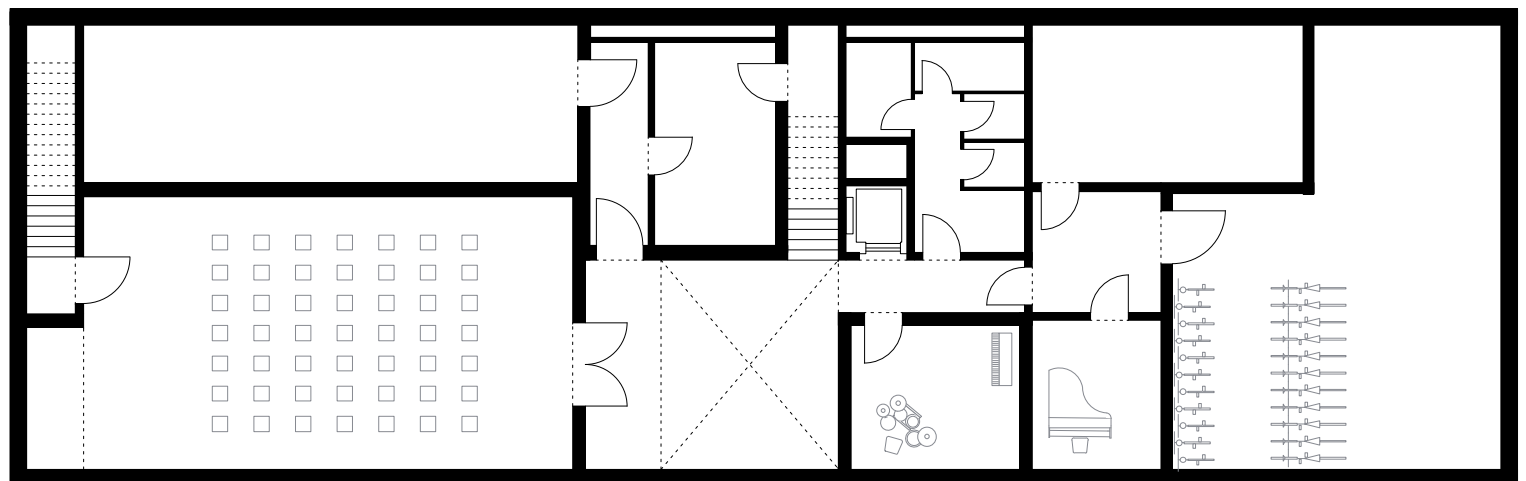

0 1 5 10

Plan sous-sol

1:200