
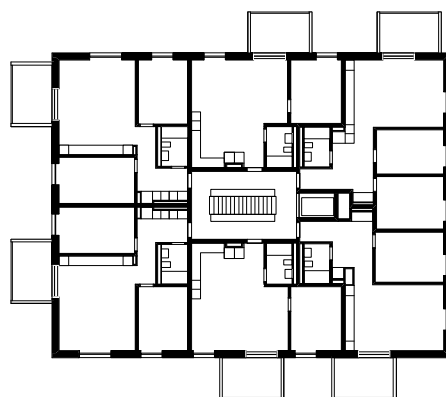
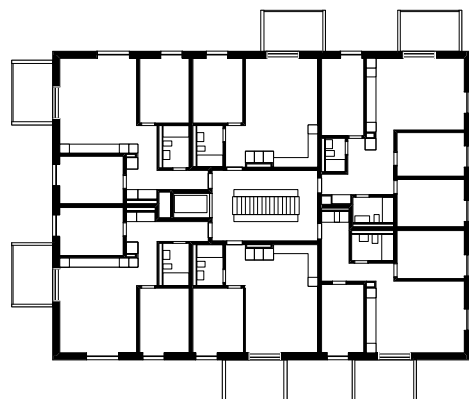
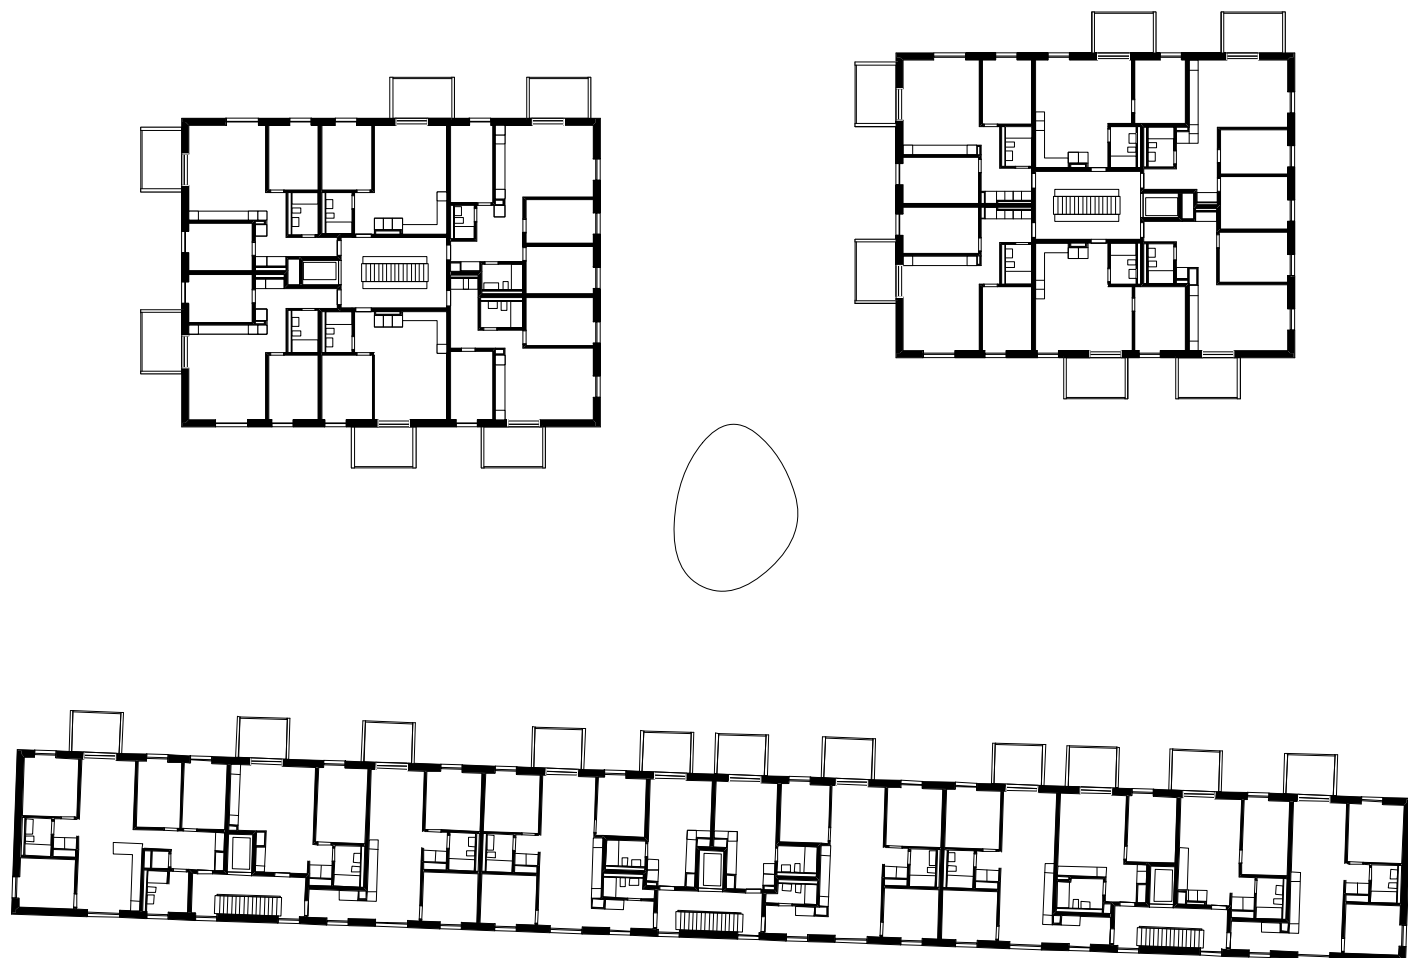


Wohn- und Gewerbeensemble "COSMOS", Dübendorf

Regelgeschoss 0 2 5 10 20 30

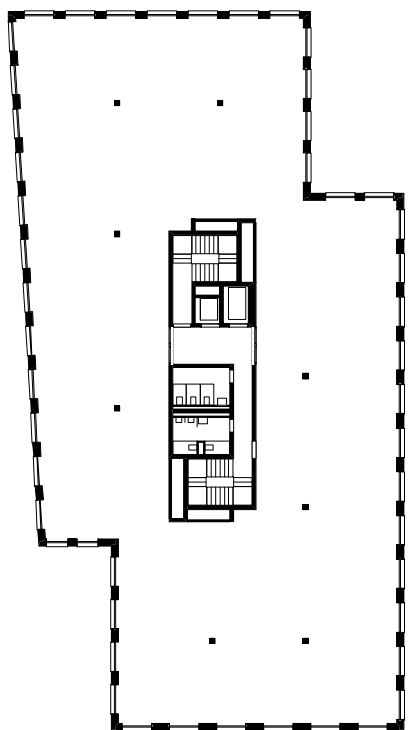