


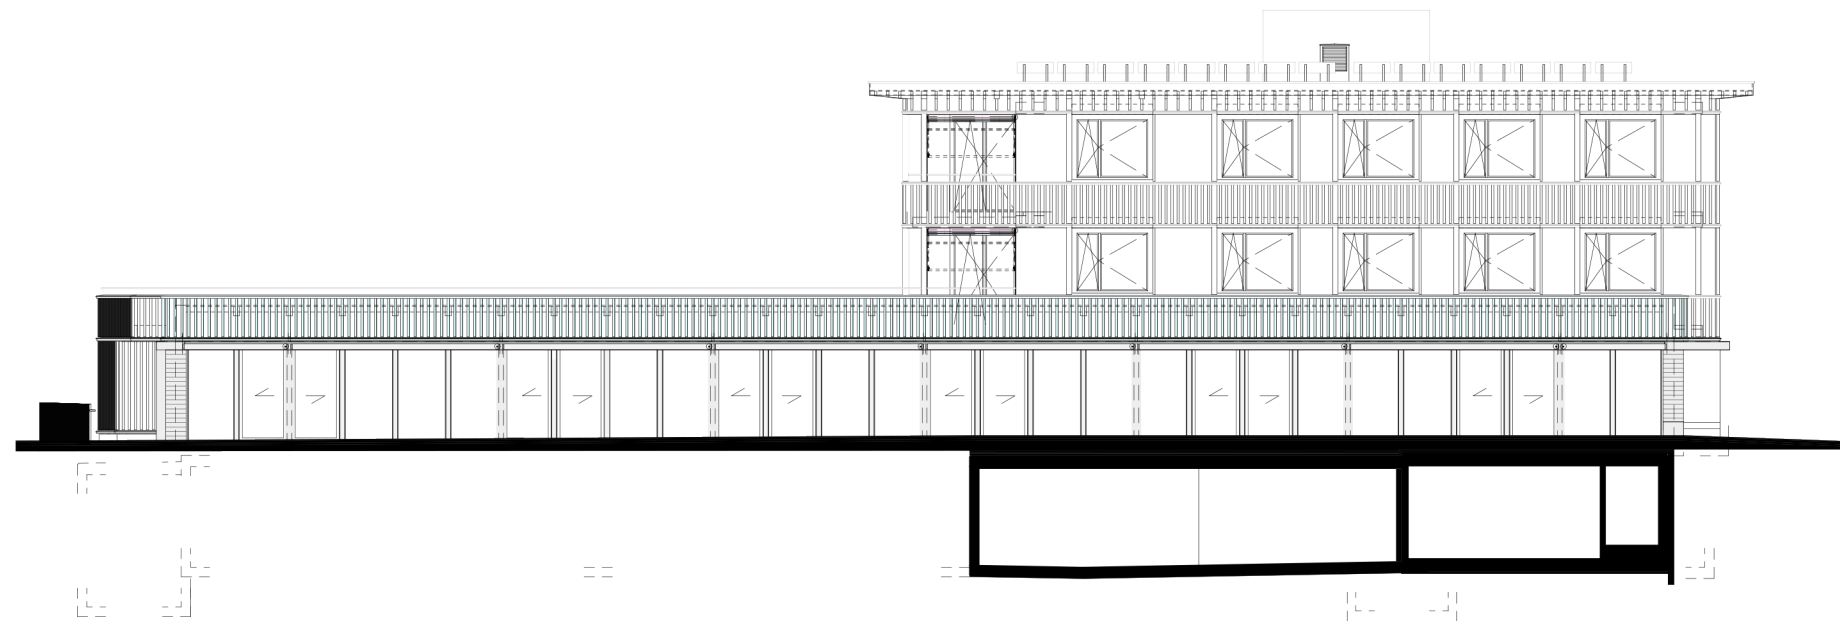

Wohnhaus Romeo, Stiftung Domino

Fassade Sued

