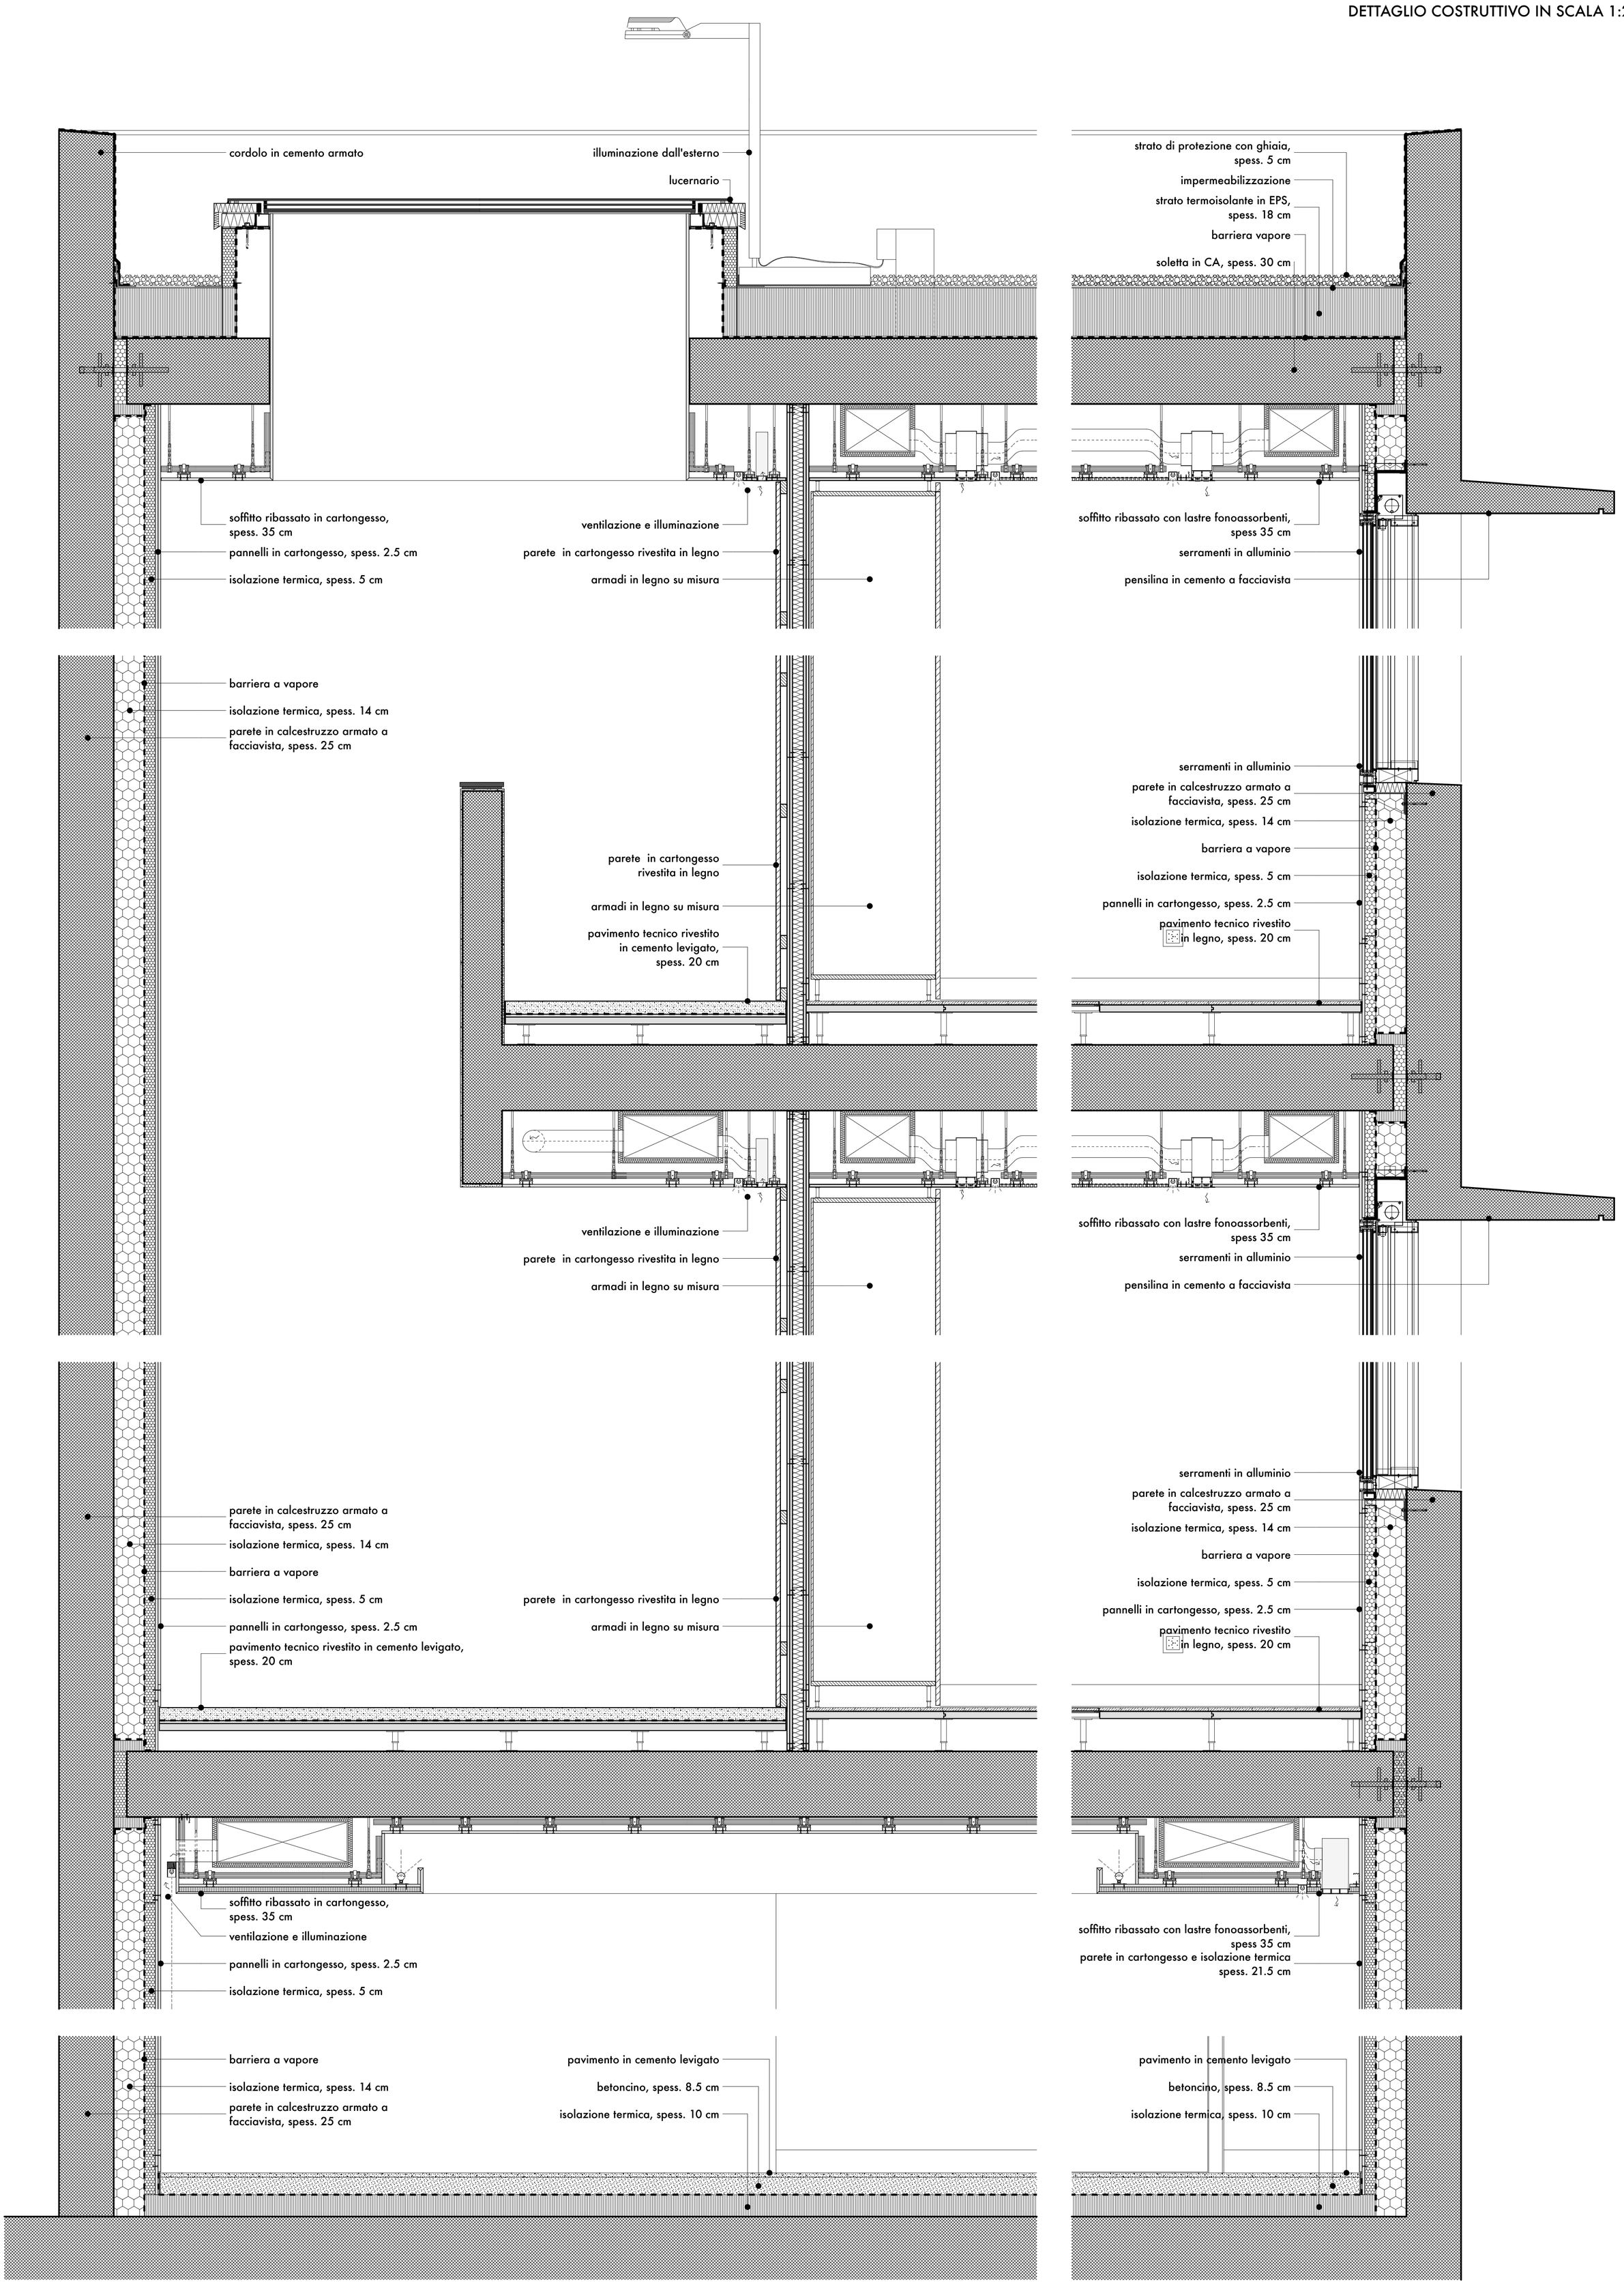DETTAGLIO COSTRUTTIVO IN SCALA 1:25