




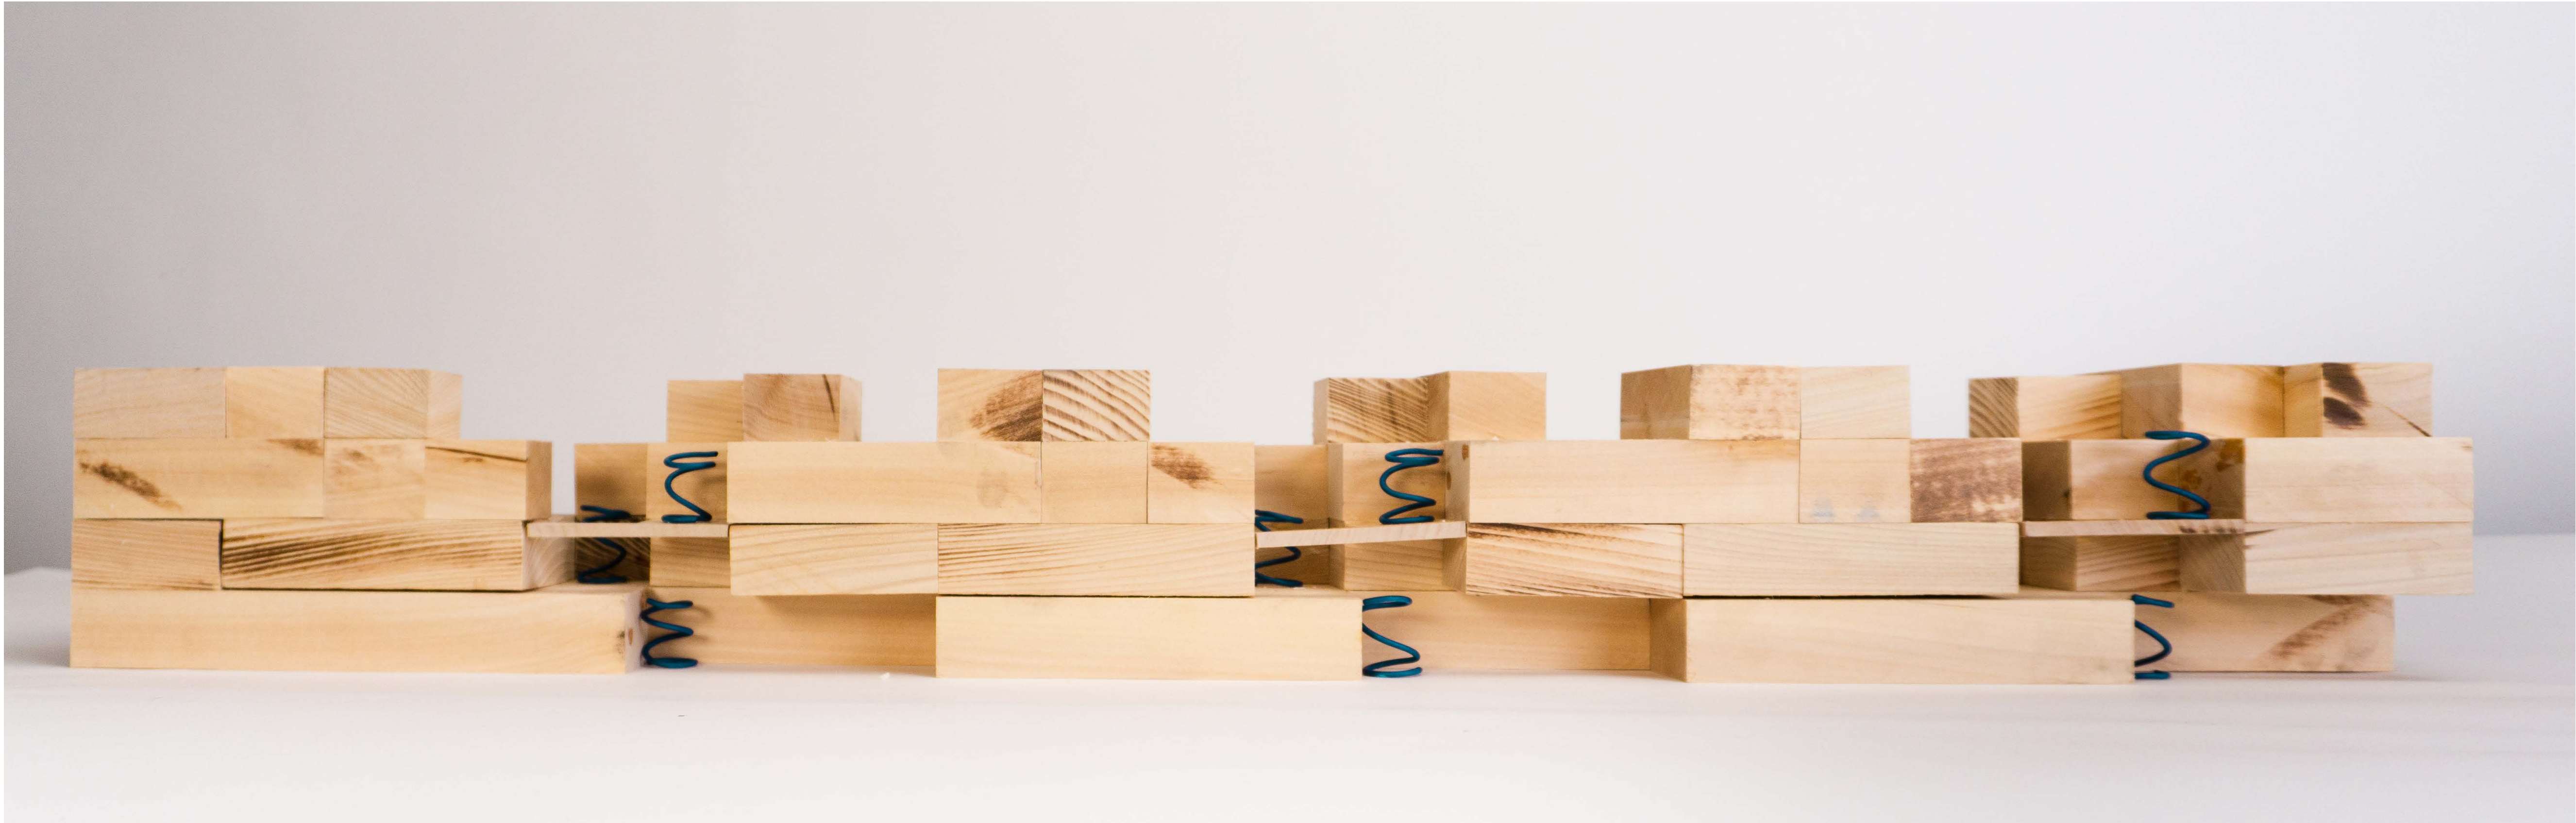


Innere Landschaft

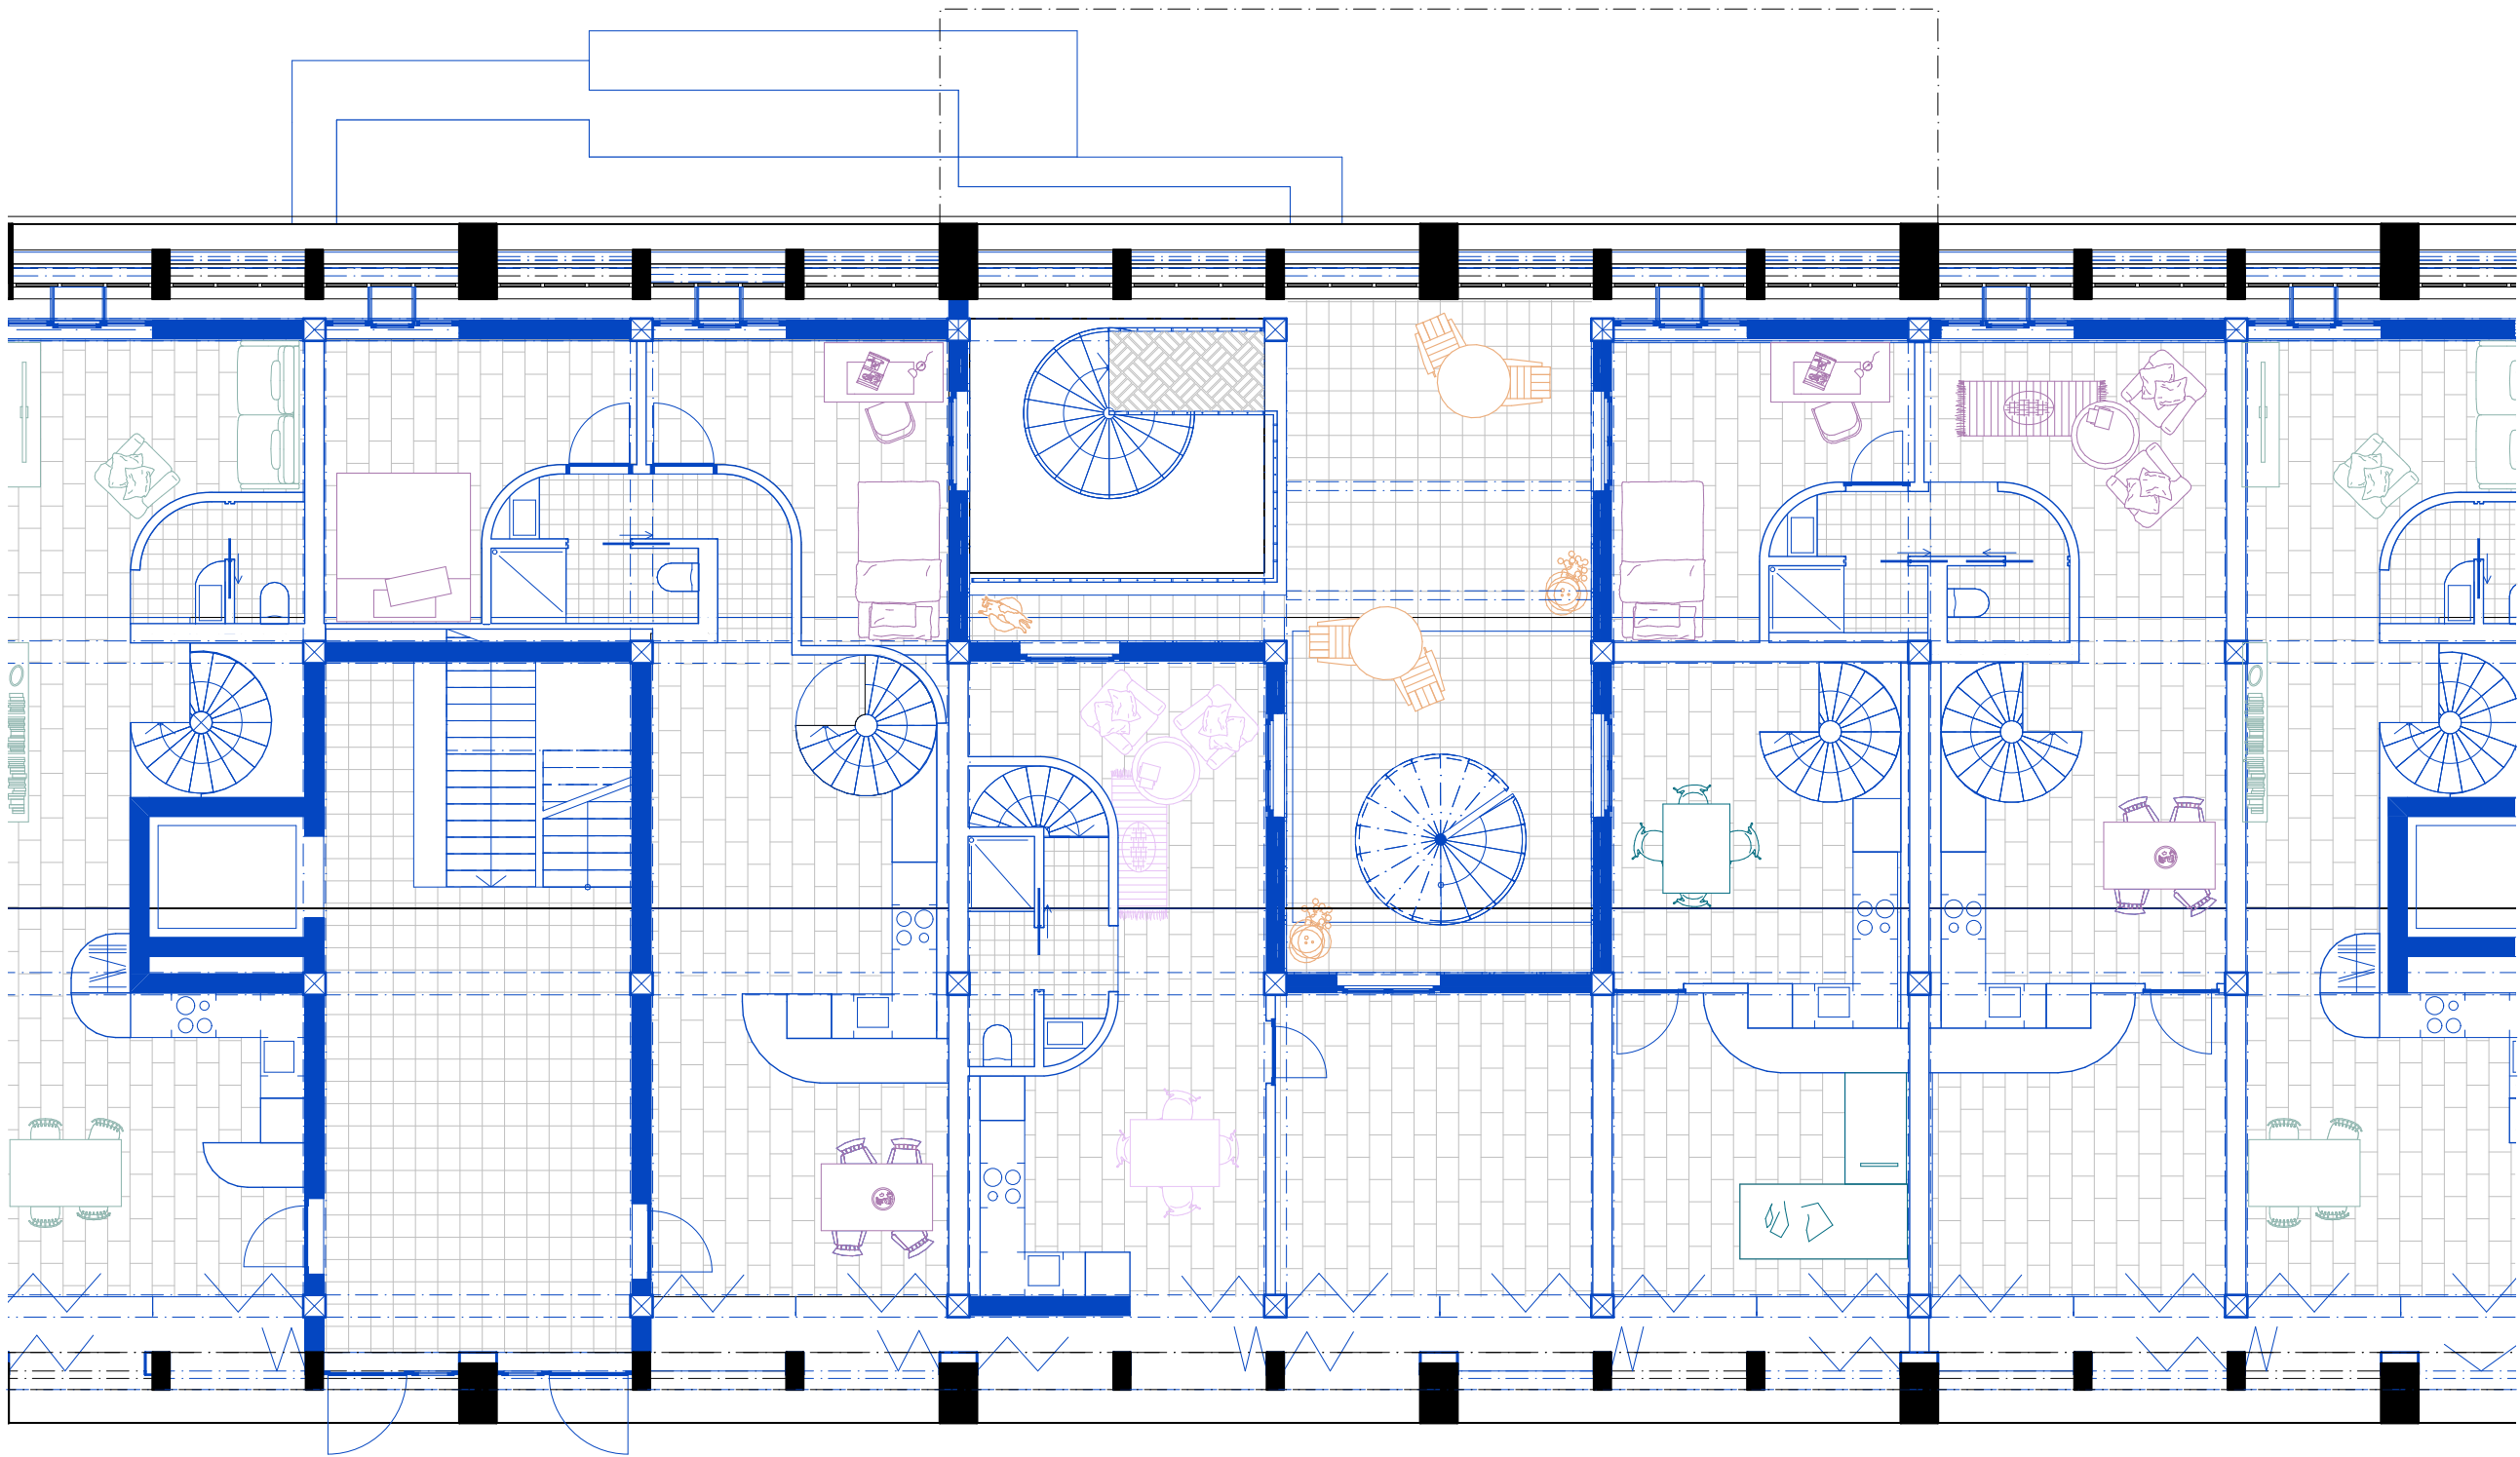


Grundriss Erdgeschoss | 1:100

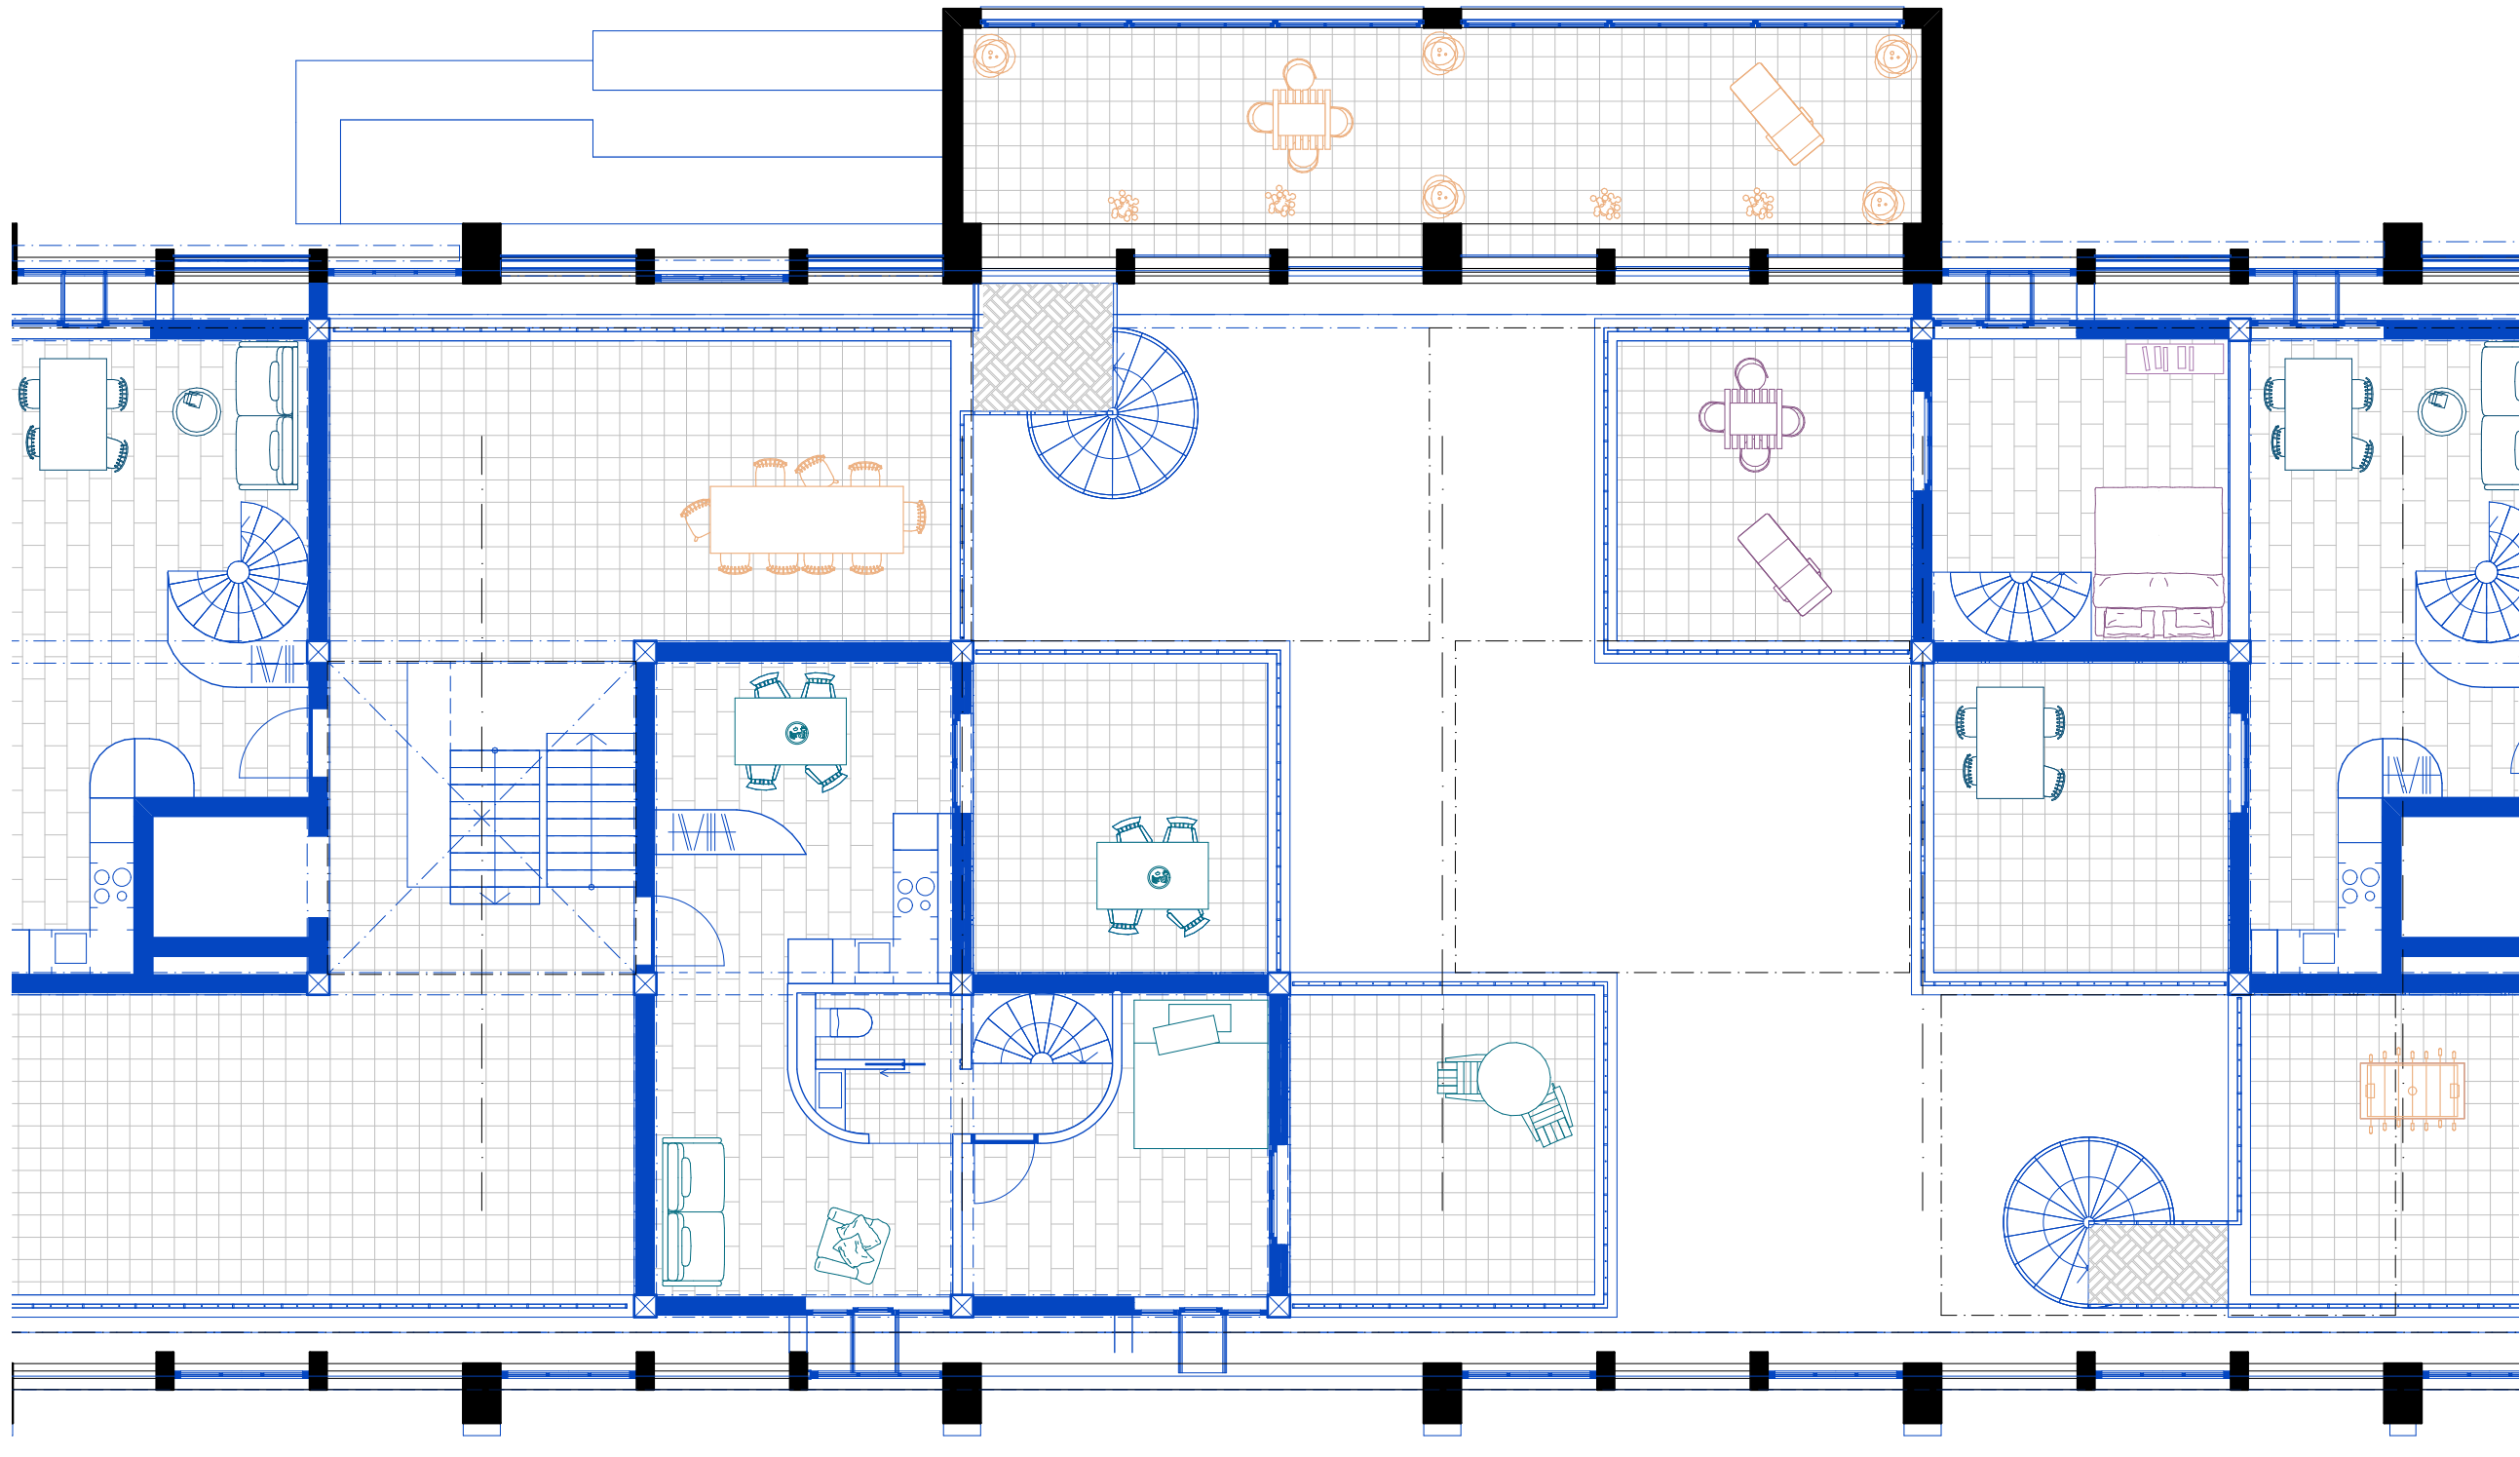

Grundriss 2.Obergeschoss | 1:100

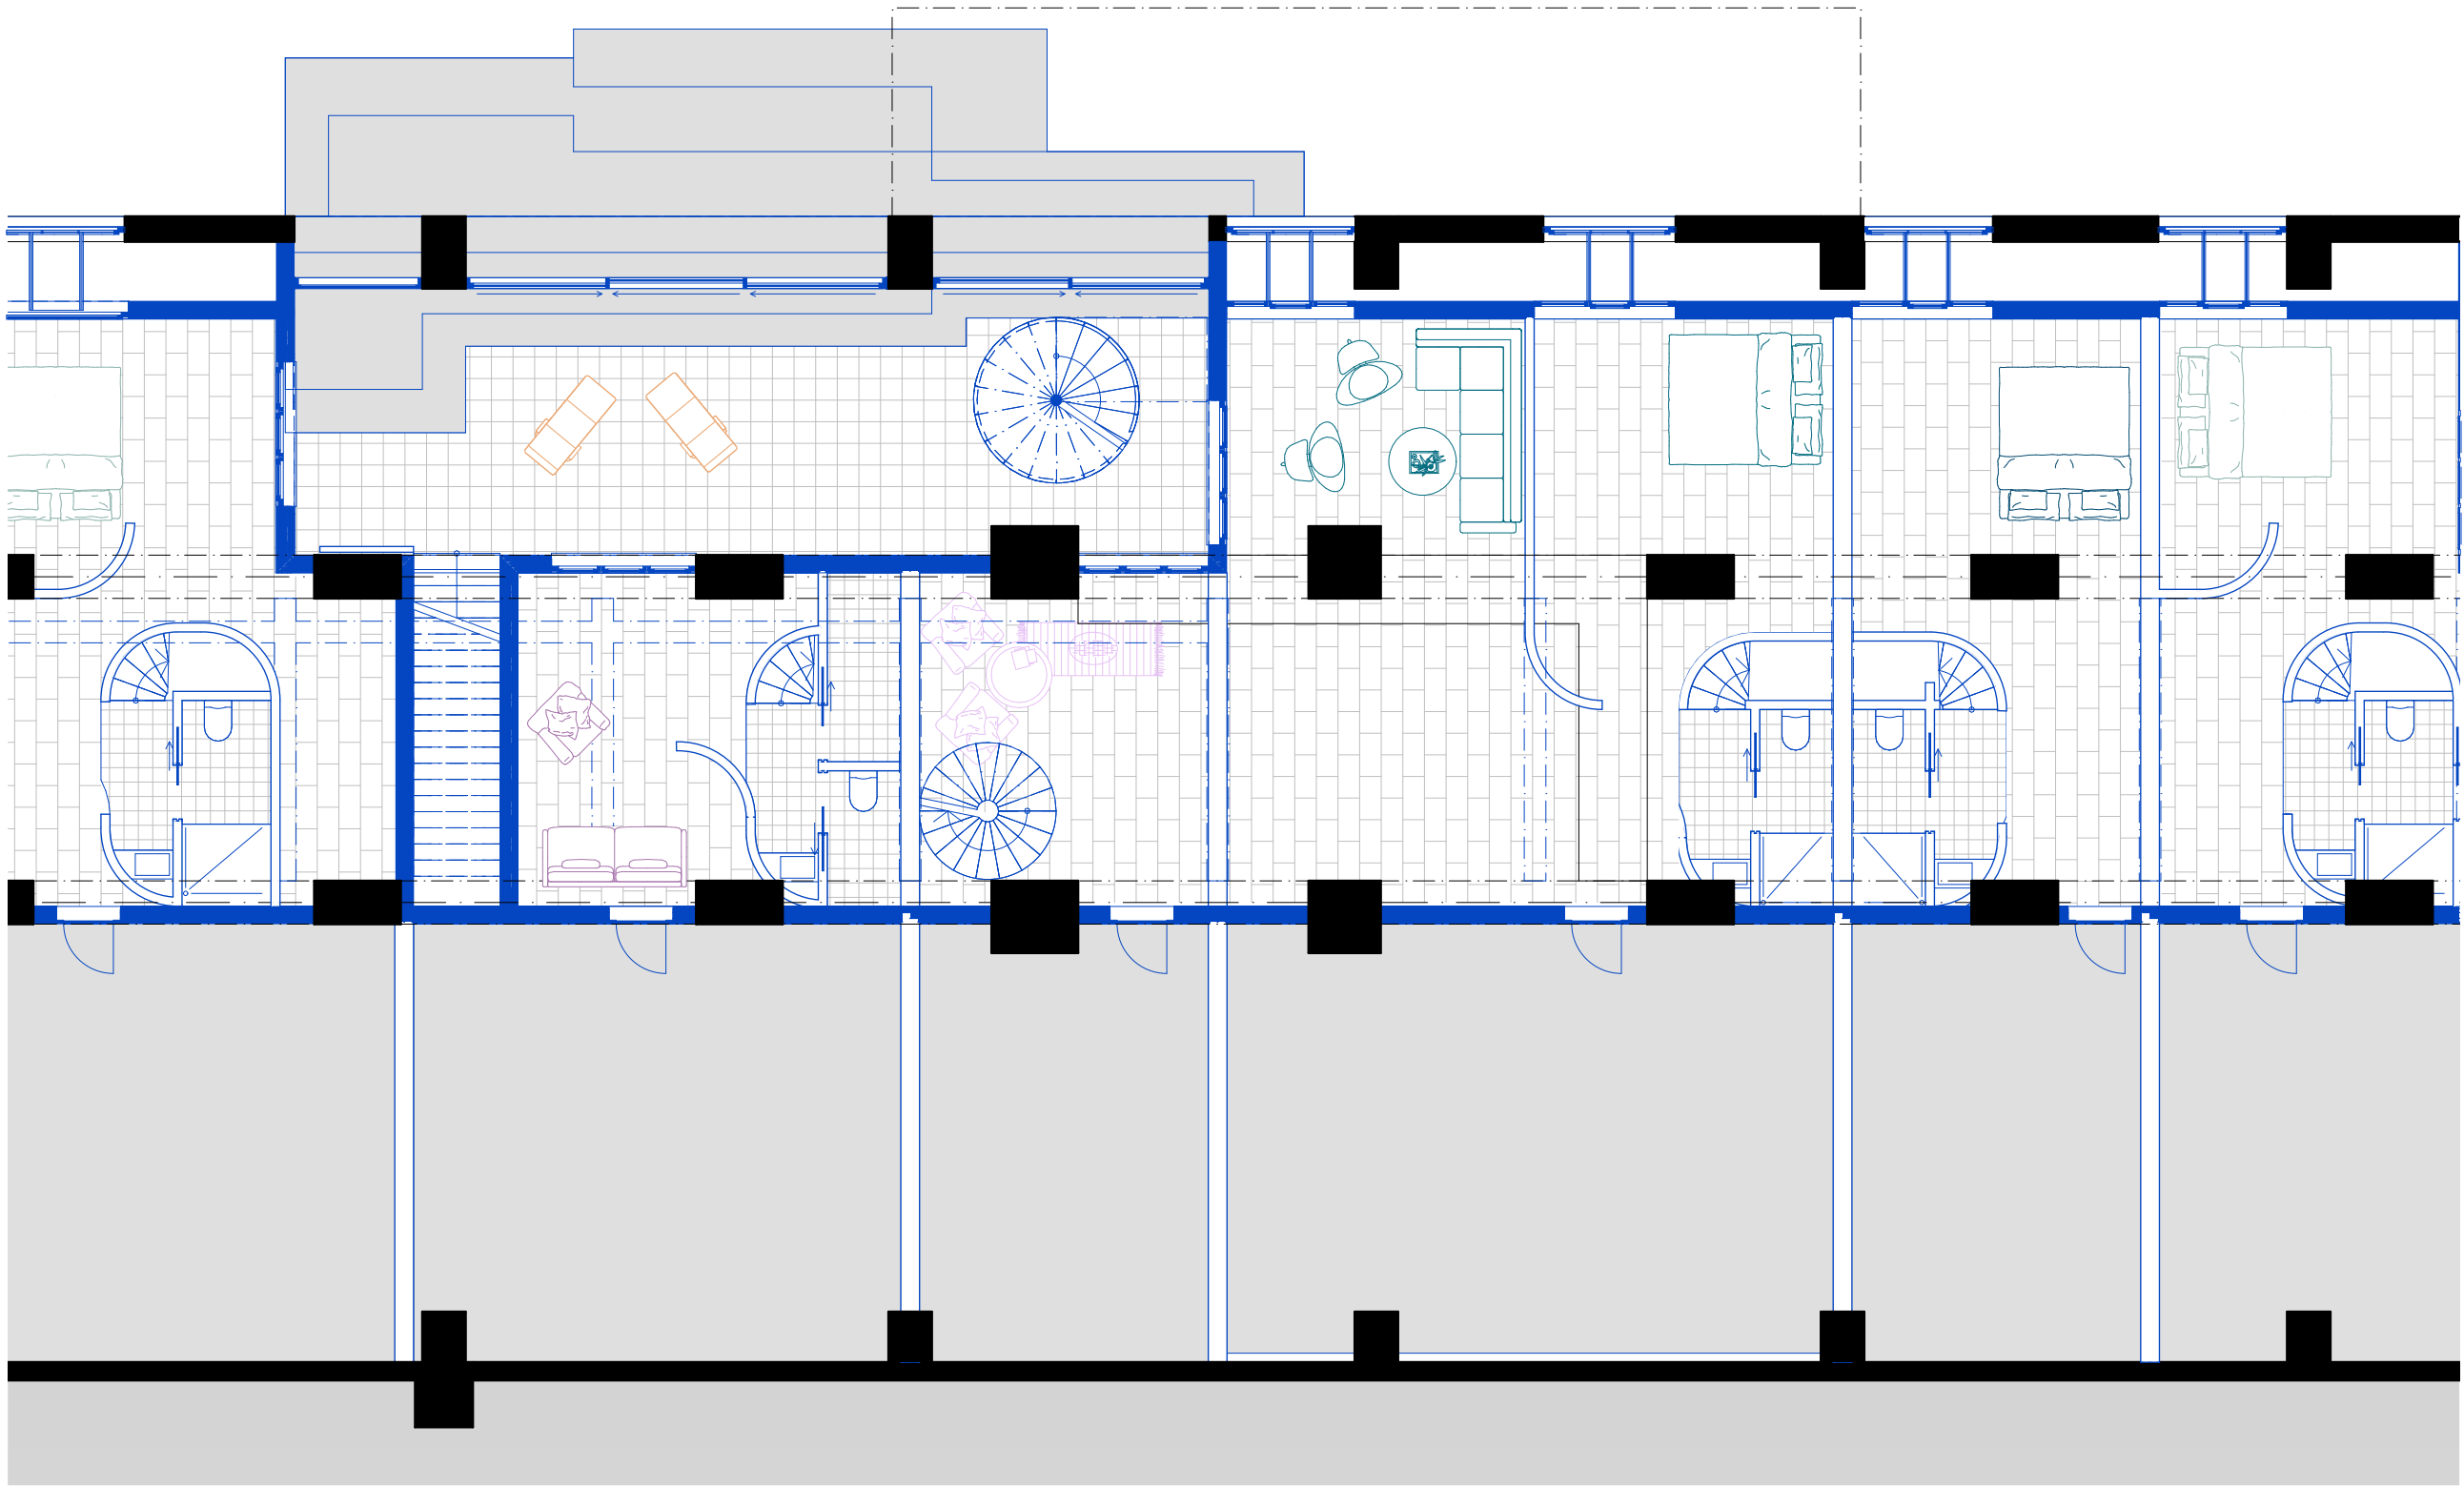

Grundriss Untergeschoss | 1:100

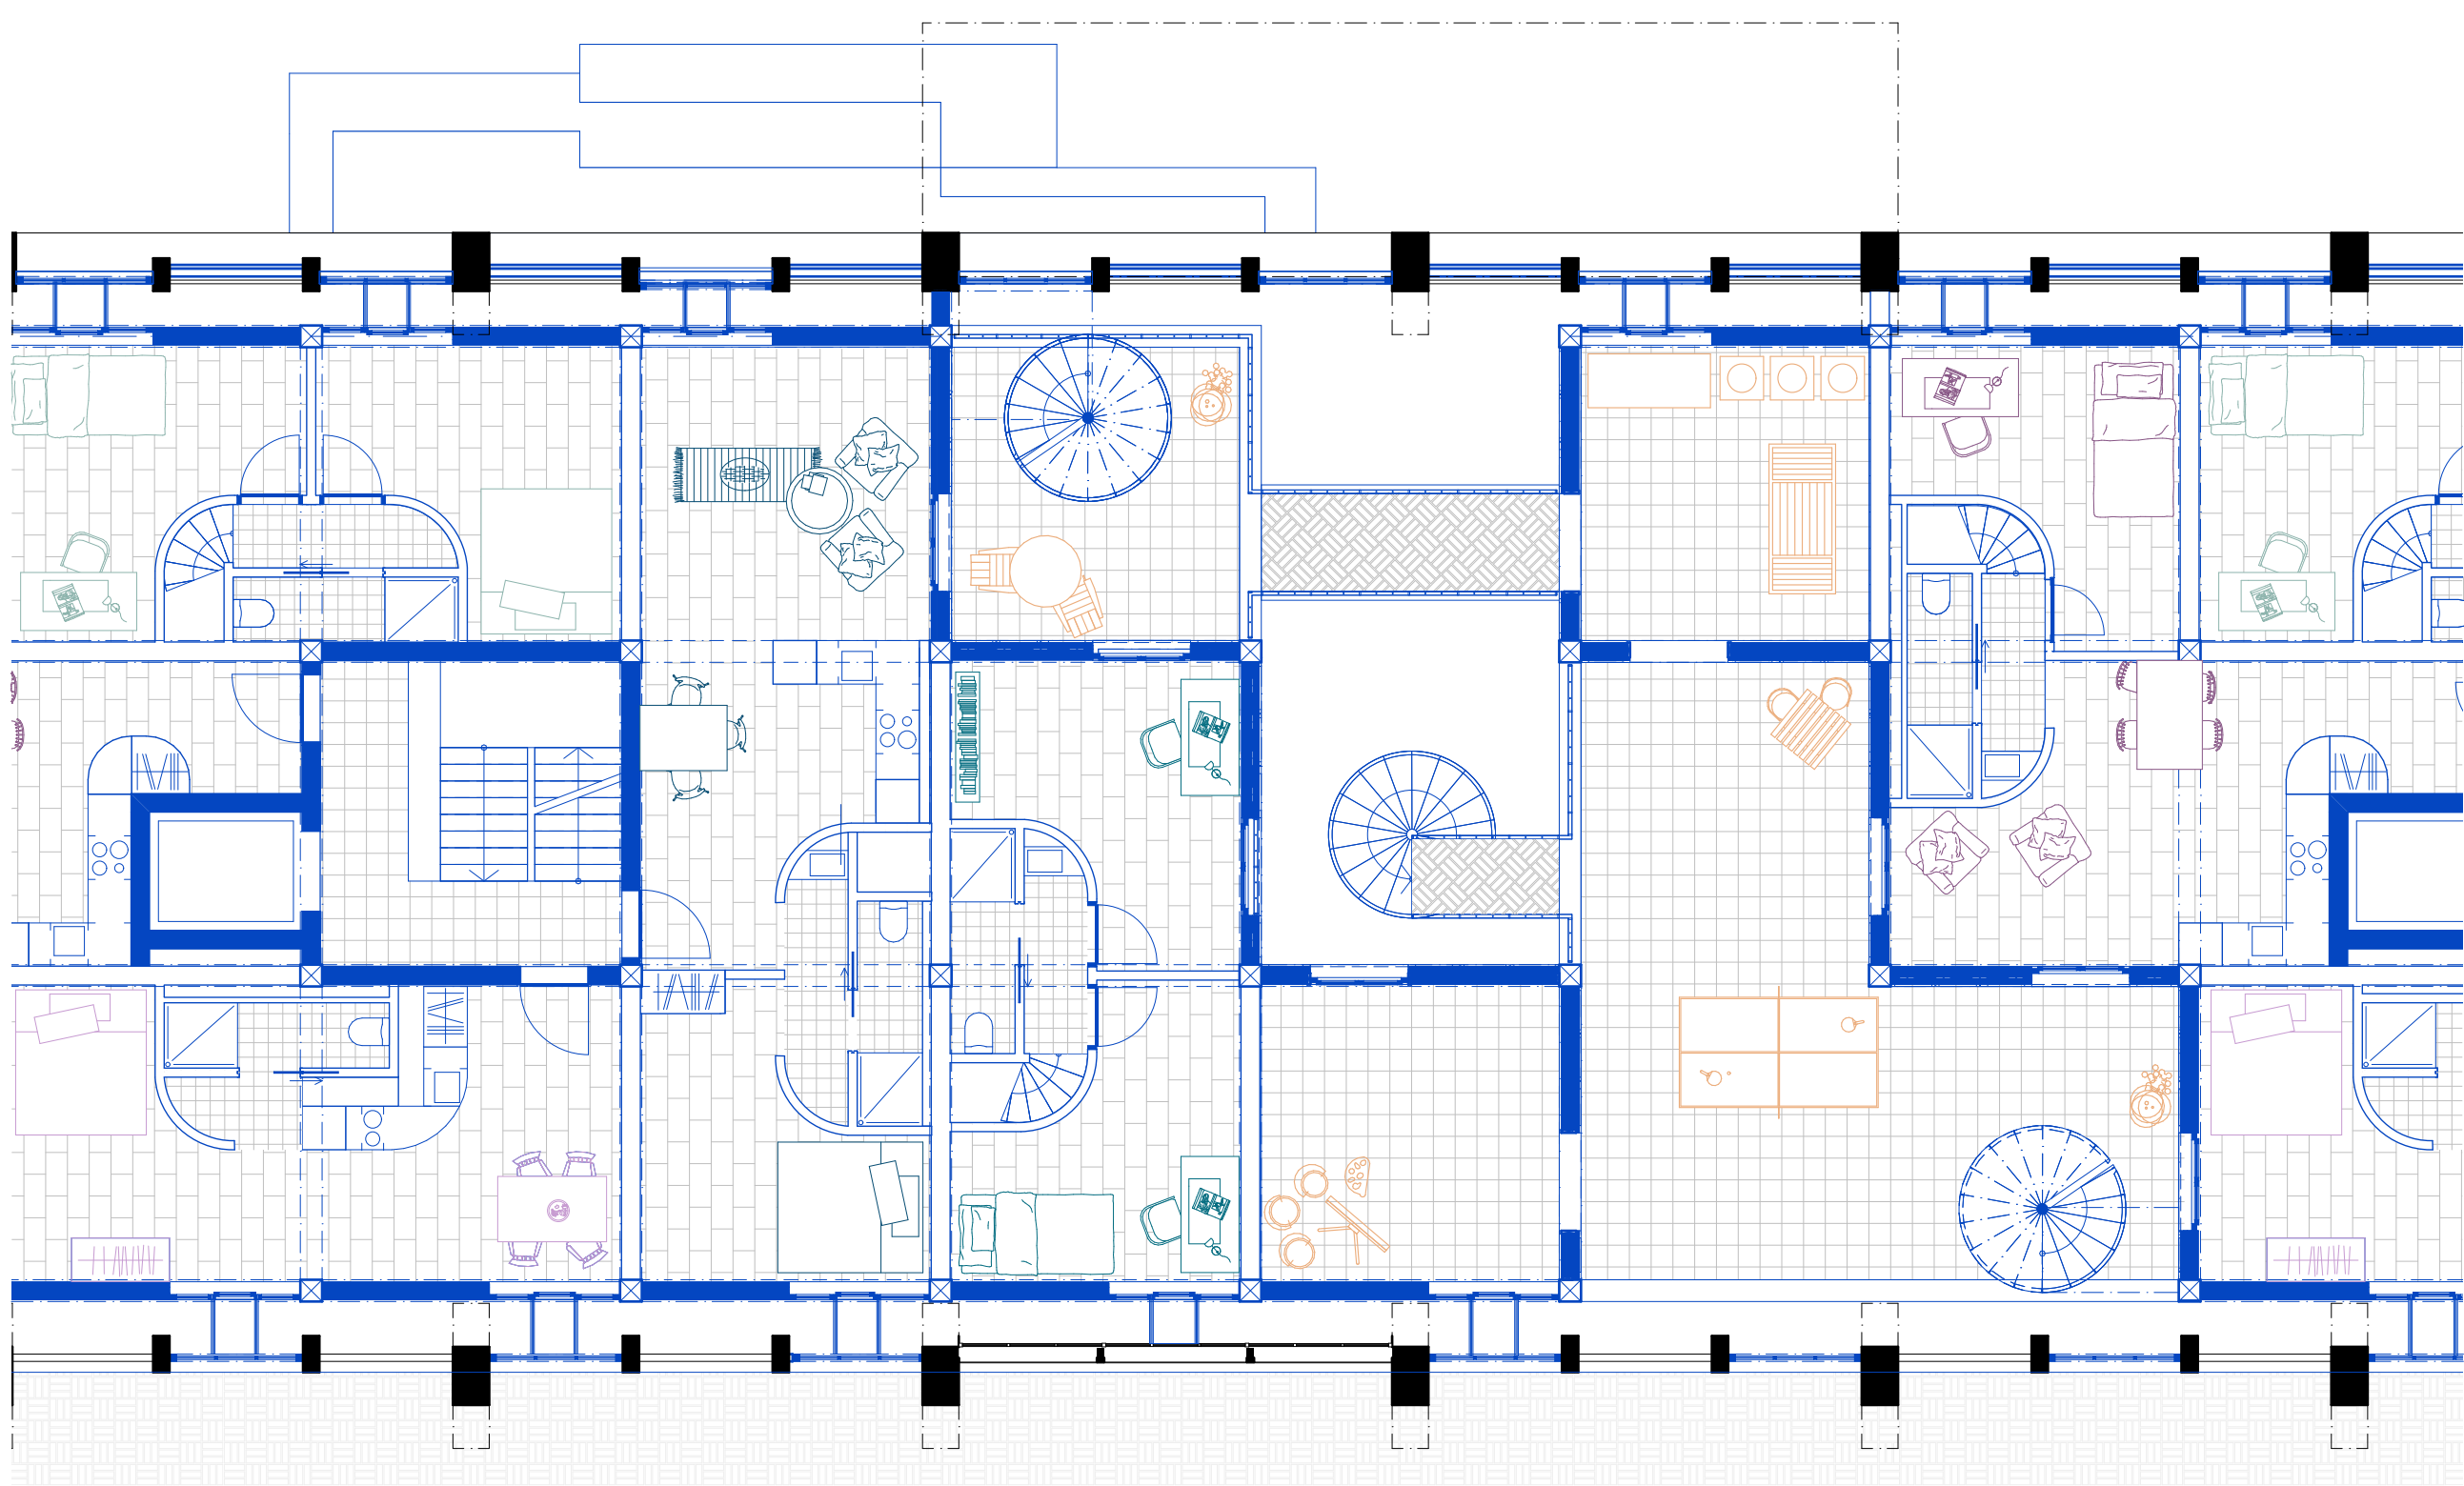

Grundriss 1.Obergeschoss | 1:100



Über Stock und Stein