


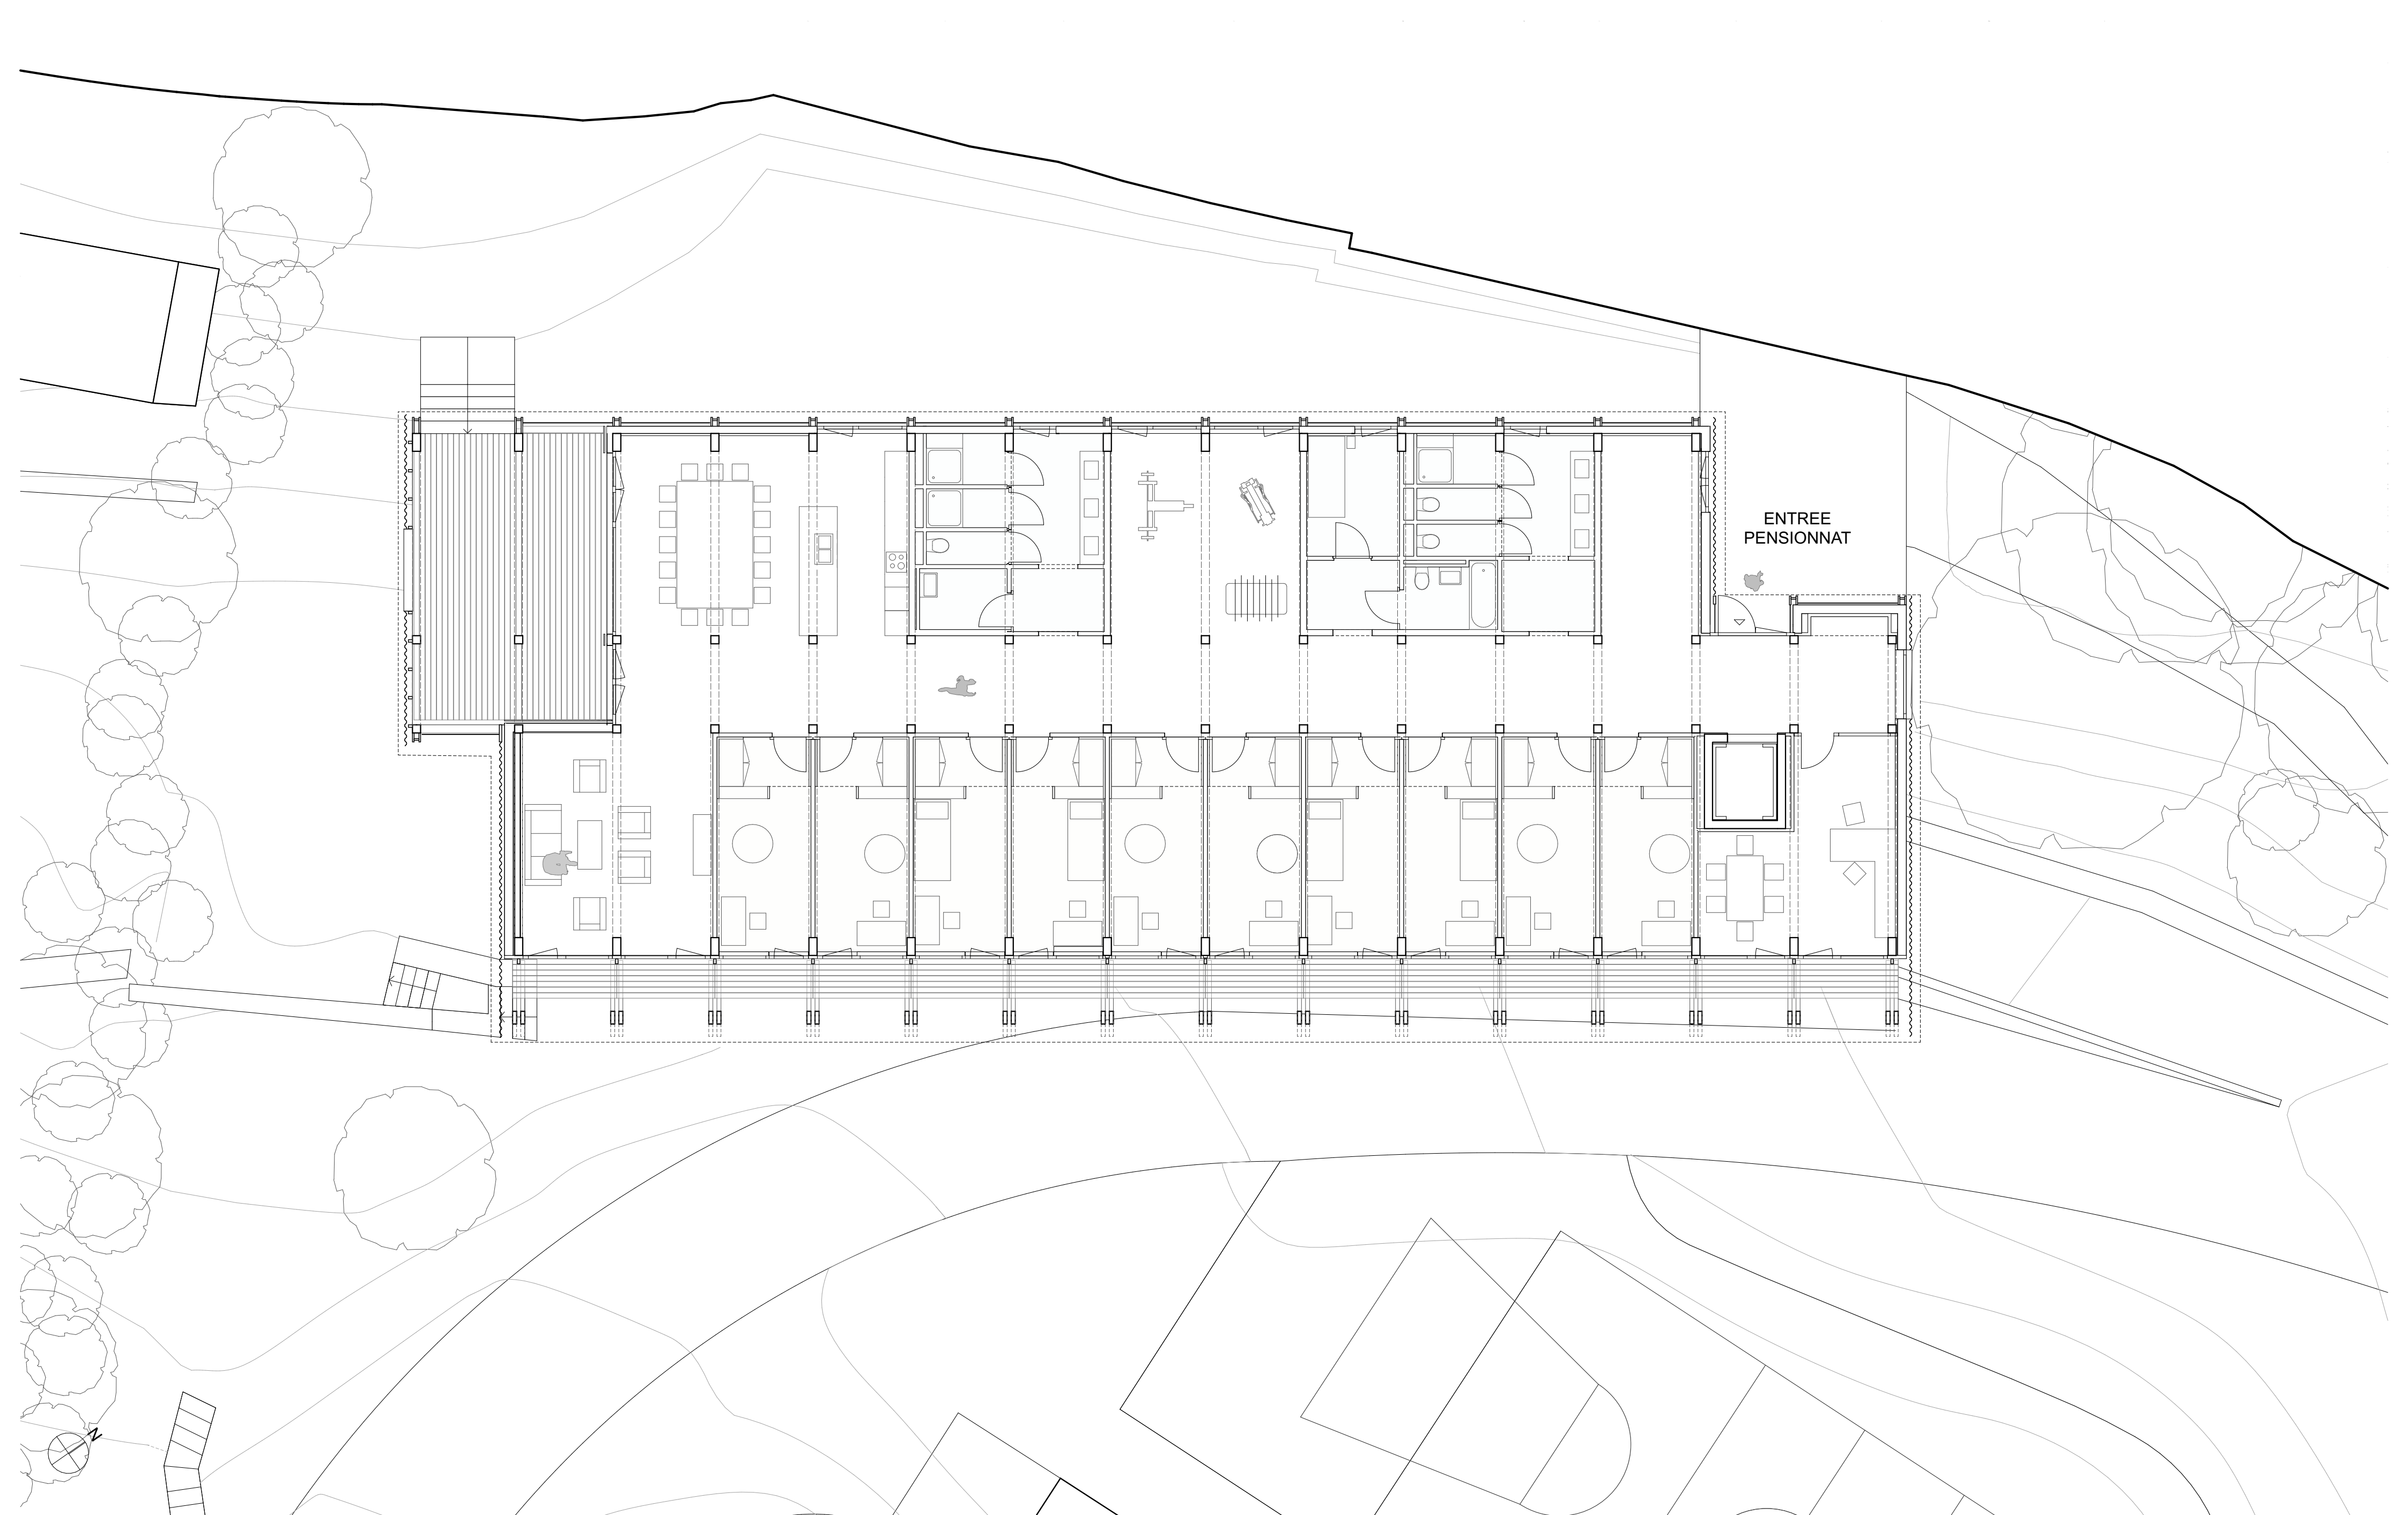

MAÎTRE D'OUVRAGE
EPA St-Cergue
Chemin Mon-Désir 2 - 1264 Saint-Cergue

N° PLAN
93STC_RS - Rez Supérieur



INDICE MODIF.
A

ECHELLE
1:100

DOSSIER
Publication

DATE
27.05.24

VISA
bq

bunq sa architectes
Rue Saint-Jean 32 - 1260 nyon
T +41 21 601 19 10 - info@bunq.ch

TITRE
Construction d'une salle polyvalente
et d'un lieu de vie
EPA St-Cergue - Chemin Mon Désir 1 - 1264 - Saint-Cergue

AFFAIRE
93STC
bunq