


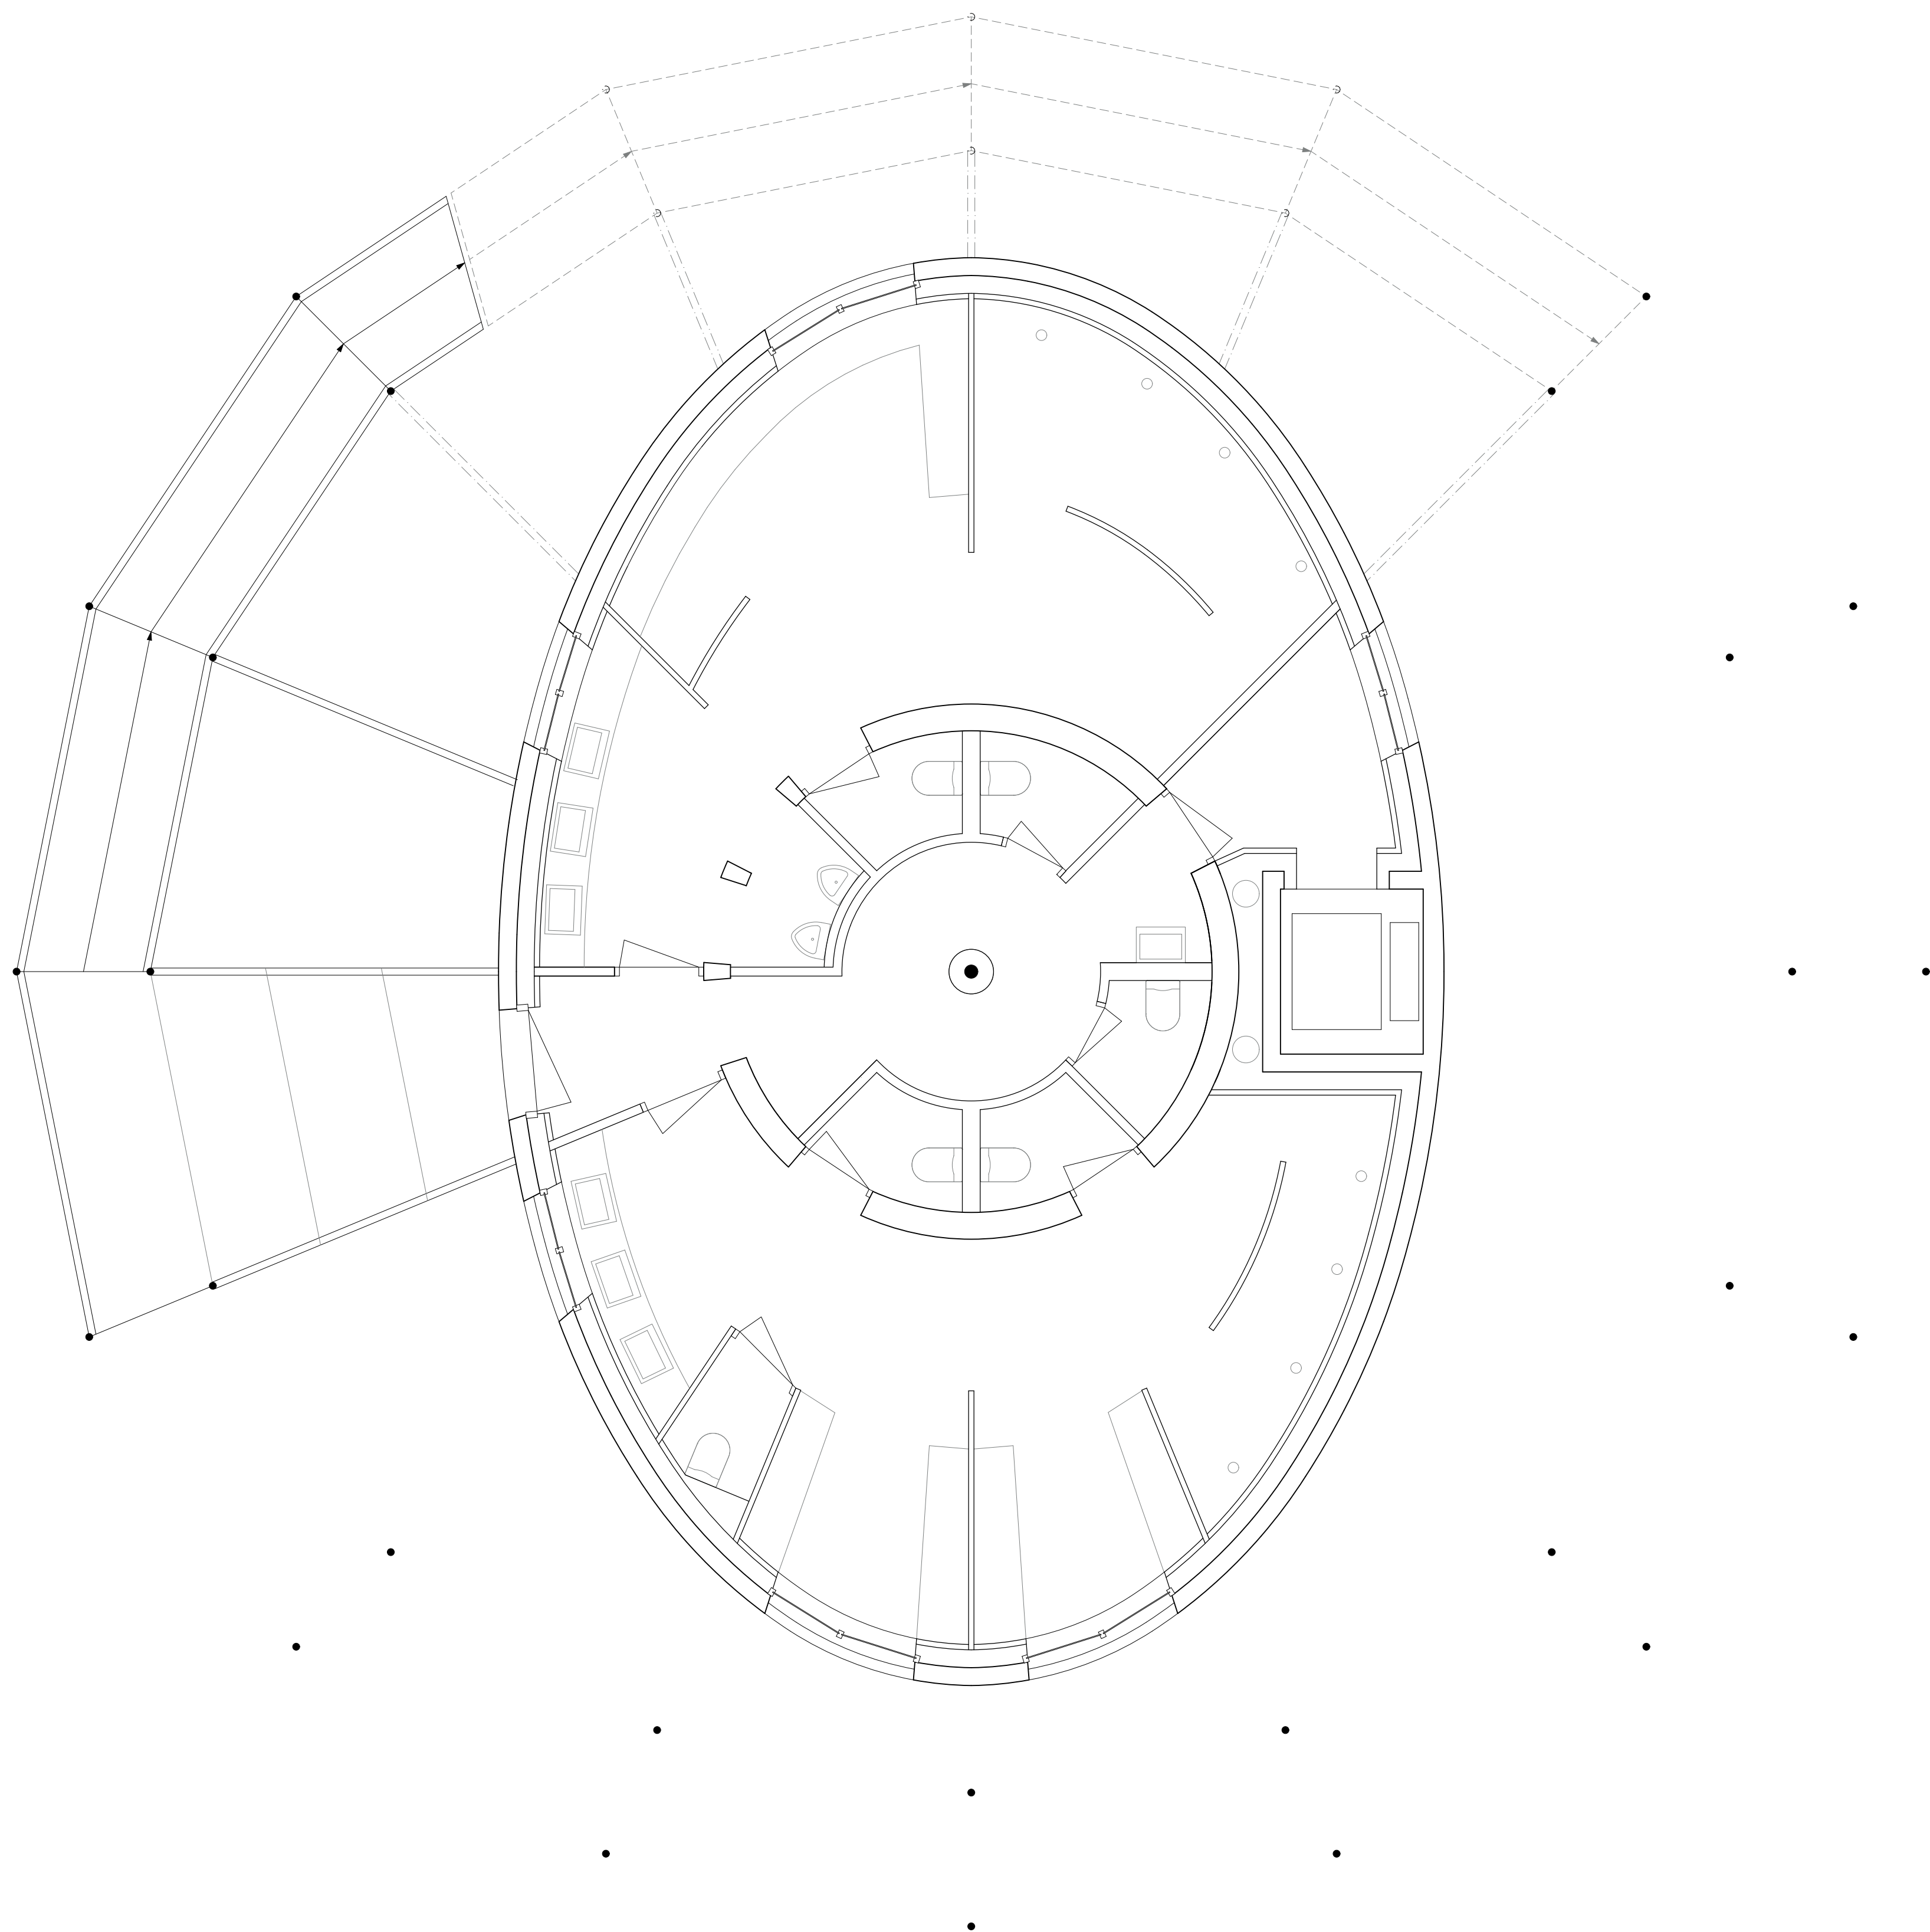

1. Obergeschoss 1:50