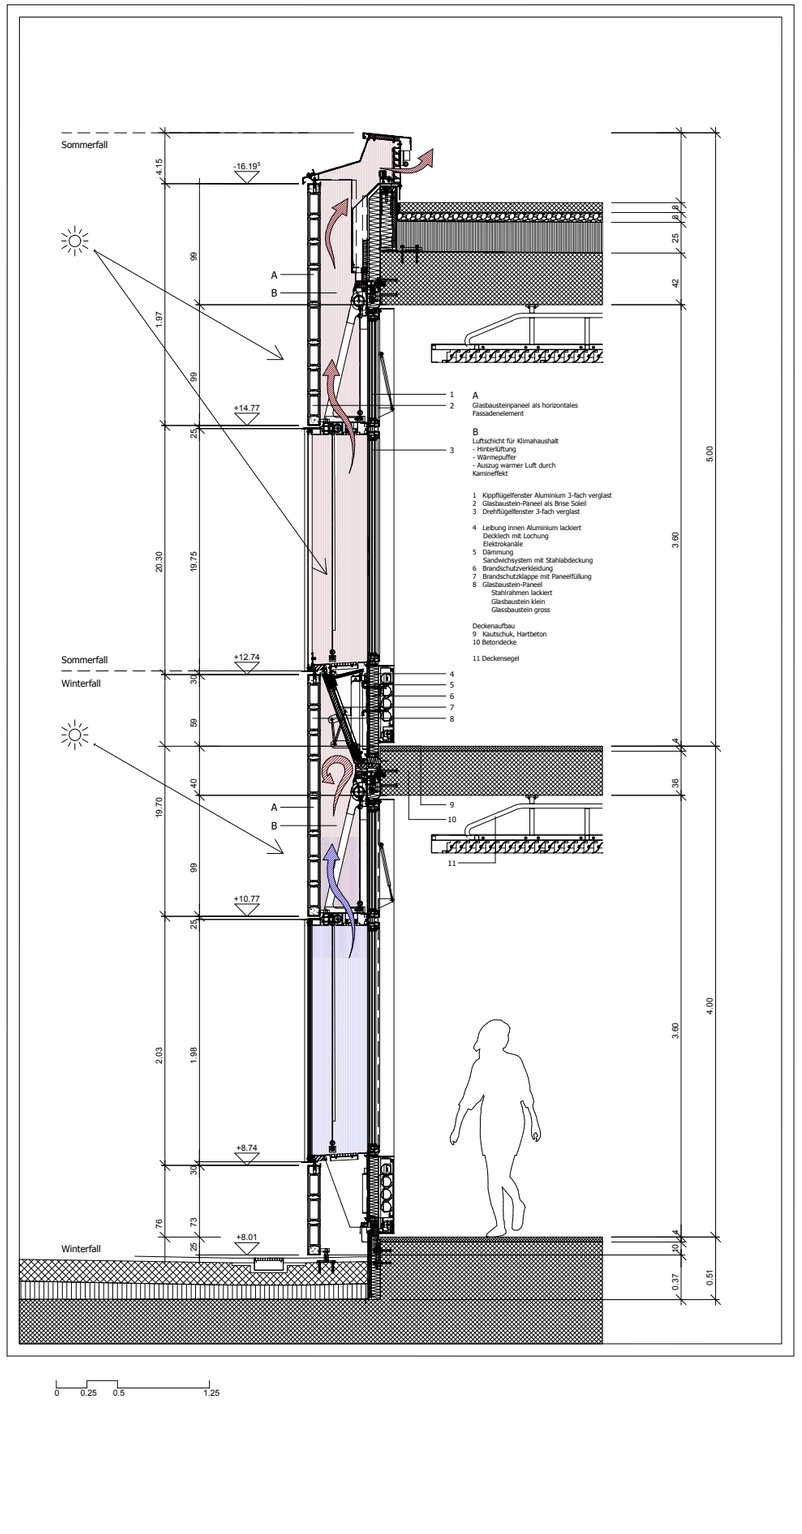
Sommerfall
Winterfall
Sommerfall
Winterfall
-16.19
+14.77
+12.74
+10.77
+8.74
+8.01
A
B
1 Kippflügelfenster Aluminium 3-fach verglast
2 Glasbaustein-Paneel als Brise Soleil
3 Drehflügelfenster 3-fach verglast
4 Leibung innen Aluminium lackiert
Deckblech mit Lochung
Elektrokanäle
5 Dämmung
Sandwichsystem mit Stahlabdeckung
6 Brandschutzverkleidung
7 Brandschutzklappe mit Paneelfüllung
8 Glasbaustein-Paneel
Stahlrahmen lackiert
Glasbaustein klein
Glasbaustein gross
Deckenaufbau
9 Kautschuk, Hartbeton
10 Betondecke
11 Deckensegel
A
Glasbausteinpaneel als horizontales
Fassadenelement
B
Luftschicht für Klimahaushalt
- Hinterlüftung
- Wärmepuffer
- Auszug warmer Luft durch
Kamineffekt
0
0.25
0.5
1.25