


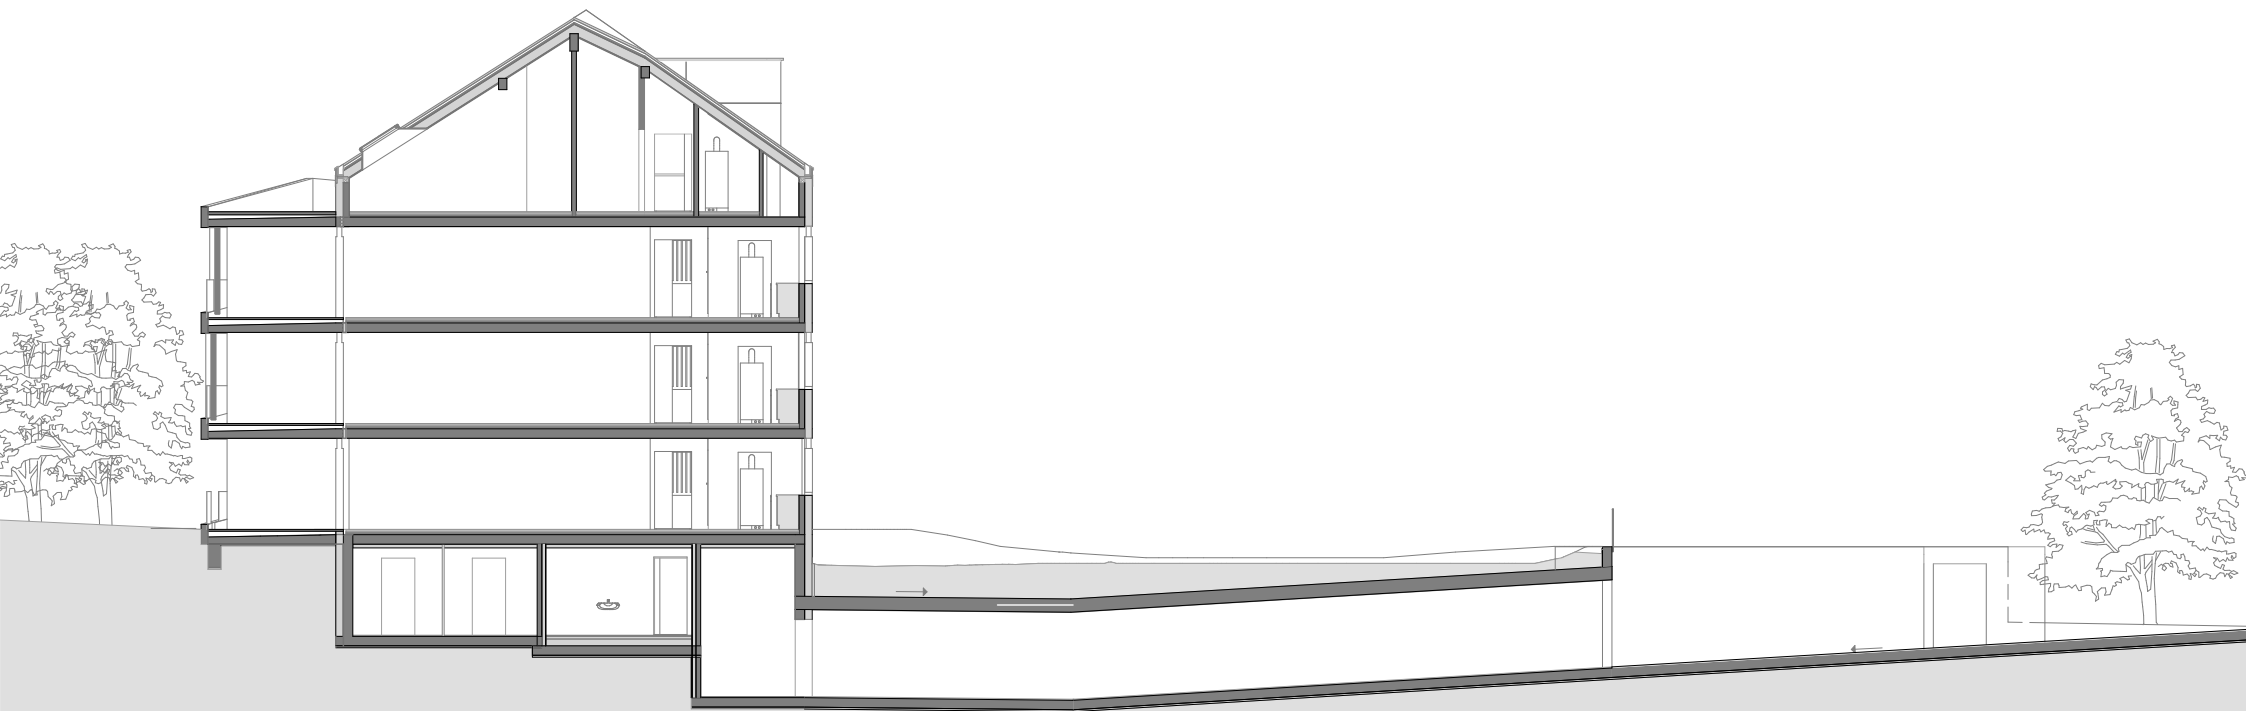

QUERSCHNITT A - A 1:200

