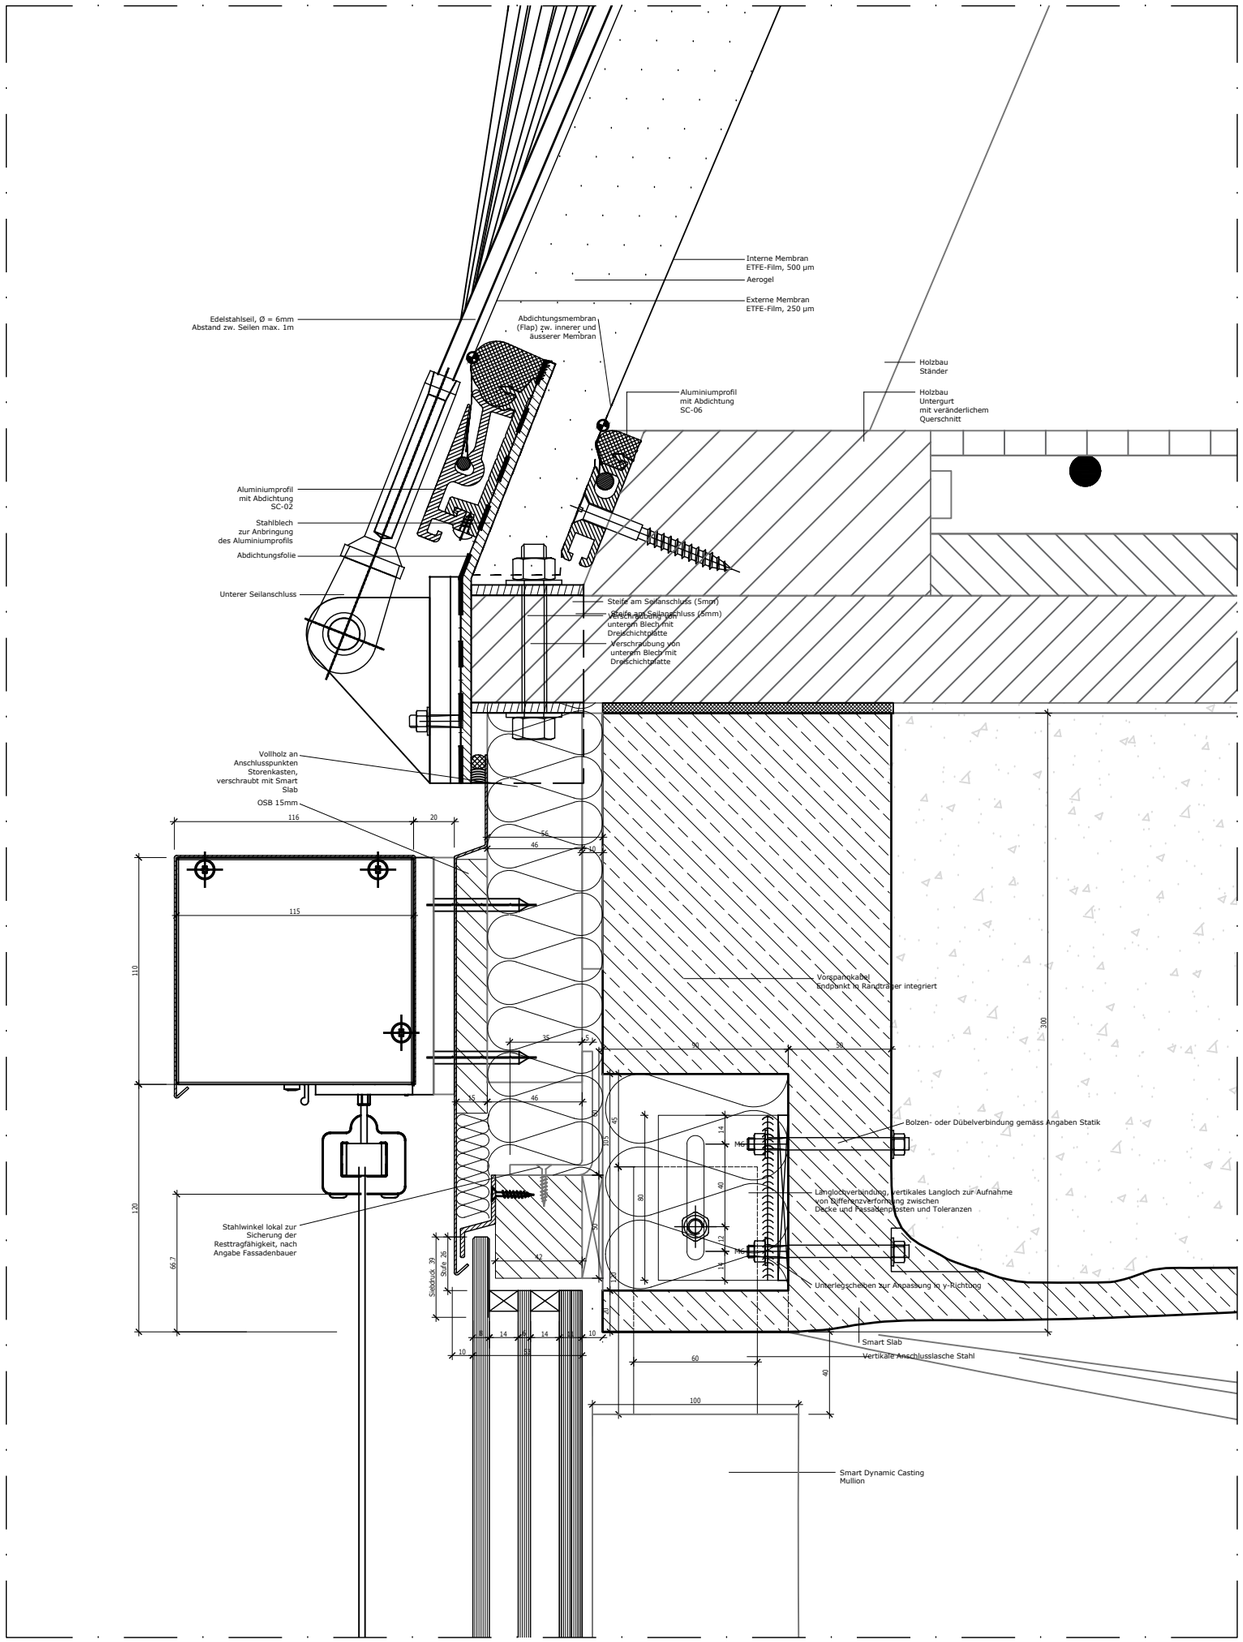

1 Vertikalschnitt, SDC Fassadenpfosten und Smart Slab Schnittstelle - Detail 5
SCALE: 1:1

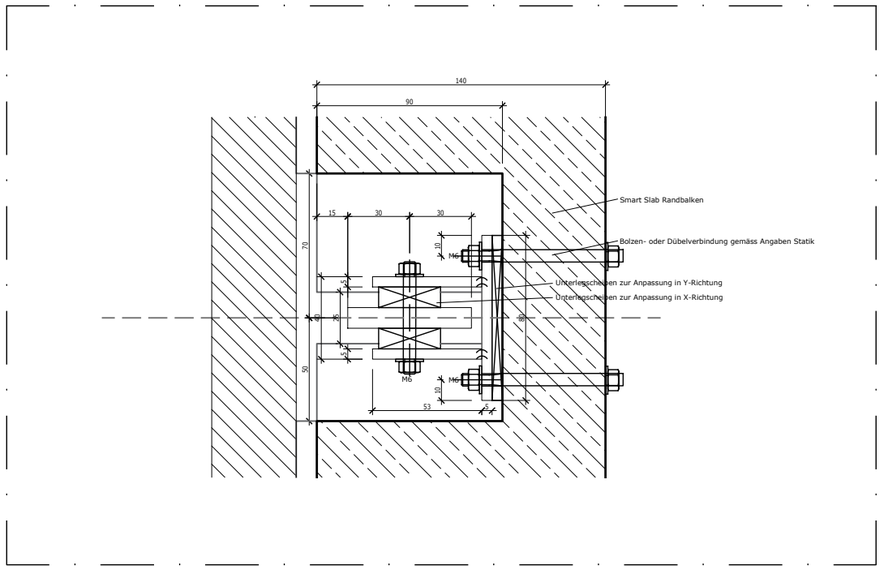

2 Horizontalschnitt SDC Fassadenpfosten Kopfpunkt
SCALE: 1:2

Projekt:
dfab house
Zürich, Switzerland

Zeichnungstitel:
Festverglasung OG3
Vertikalschnitt oberer Anschluss

Gezeichnet	Datum	Grösse
mba / kg	11.05.18	A0

Zeichnungsnummer: **FT-1A-005**
Rev. A