





Längsschnitt | 1:200

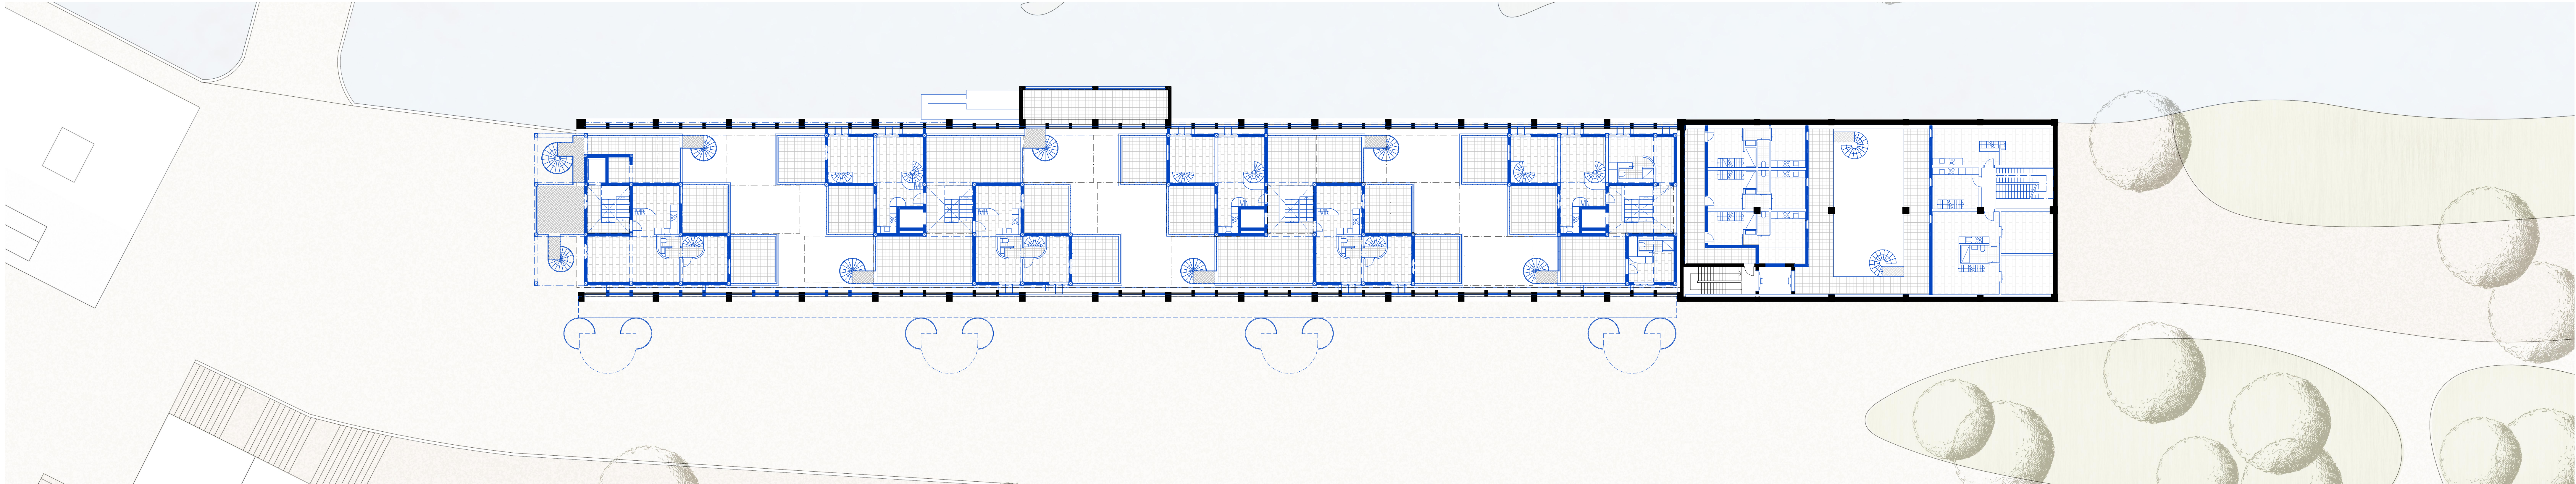

Grundriss 2. Obergeschoss | 1:200 | N ↘

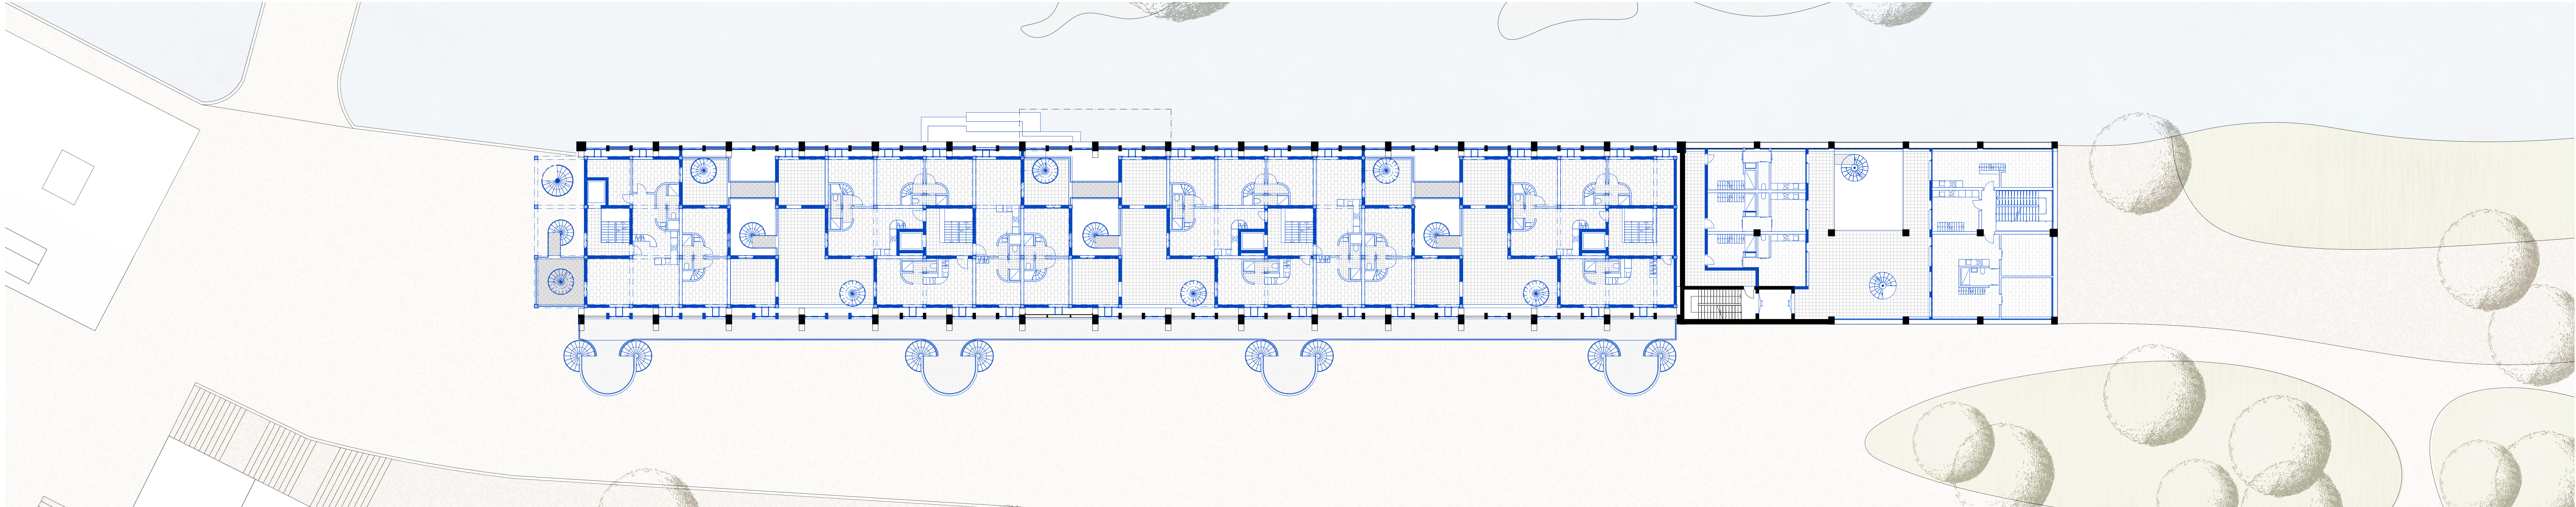

Grundriss 1. Obergeschoss | 1:200 | N ↘