


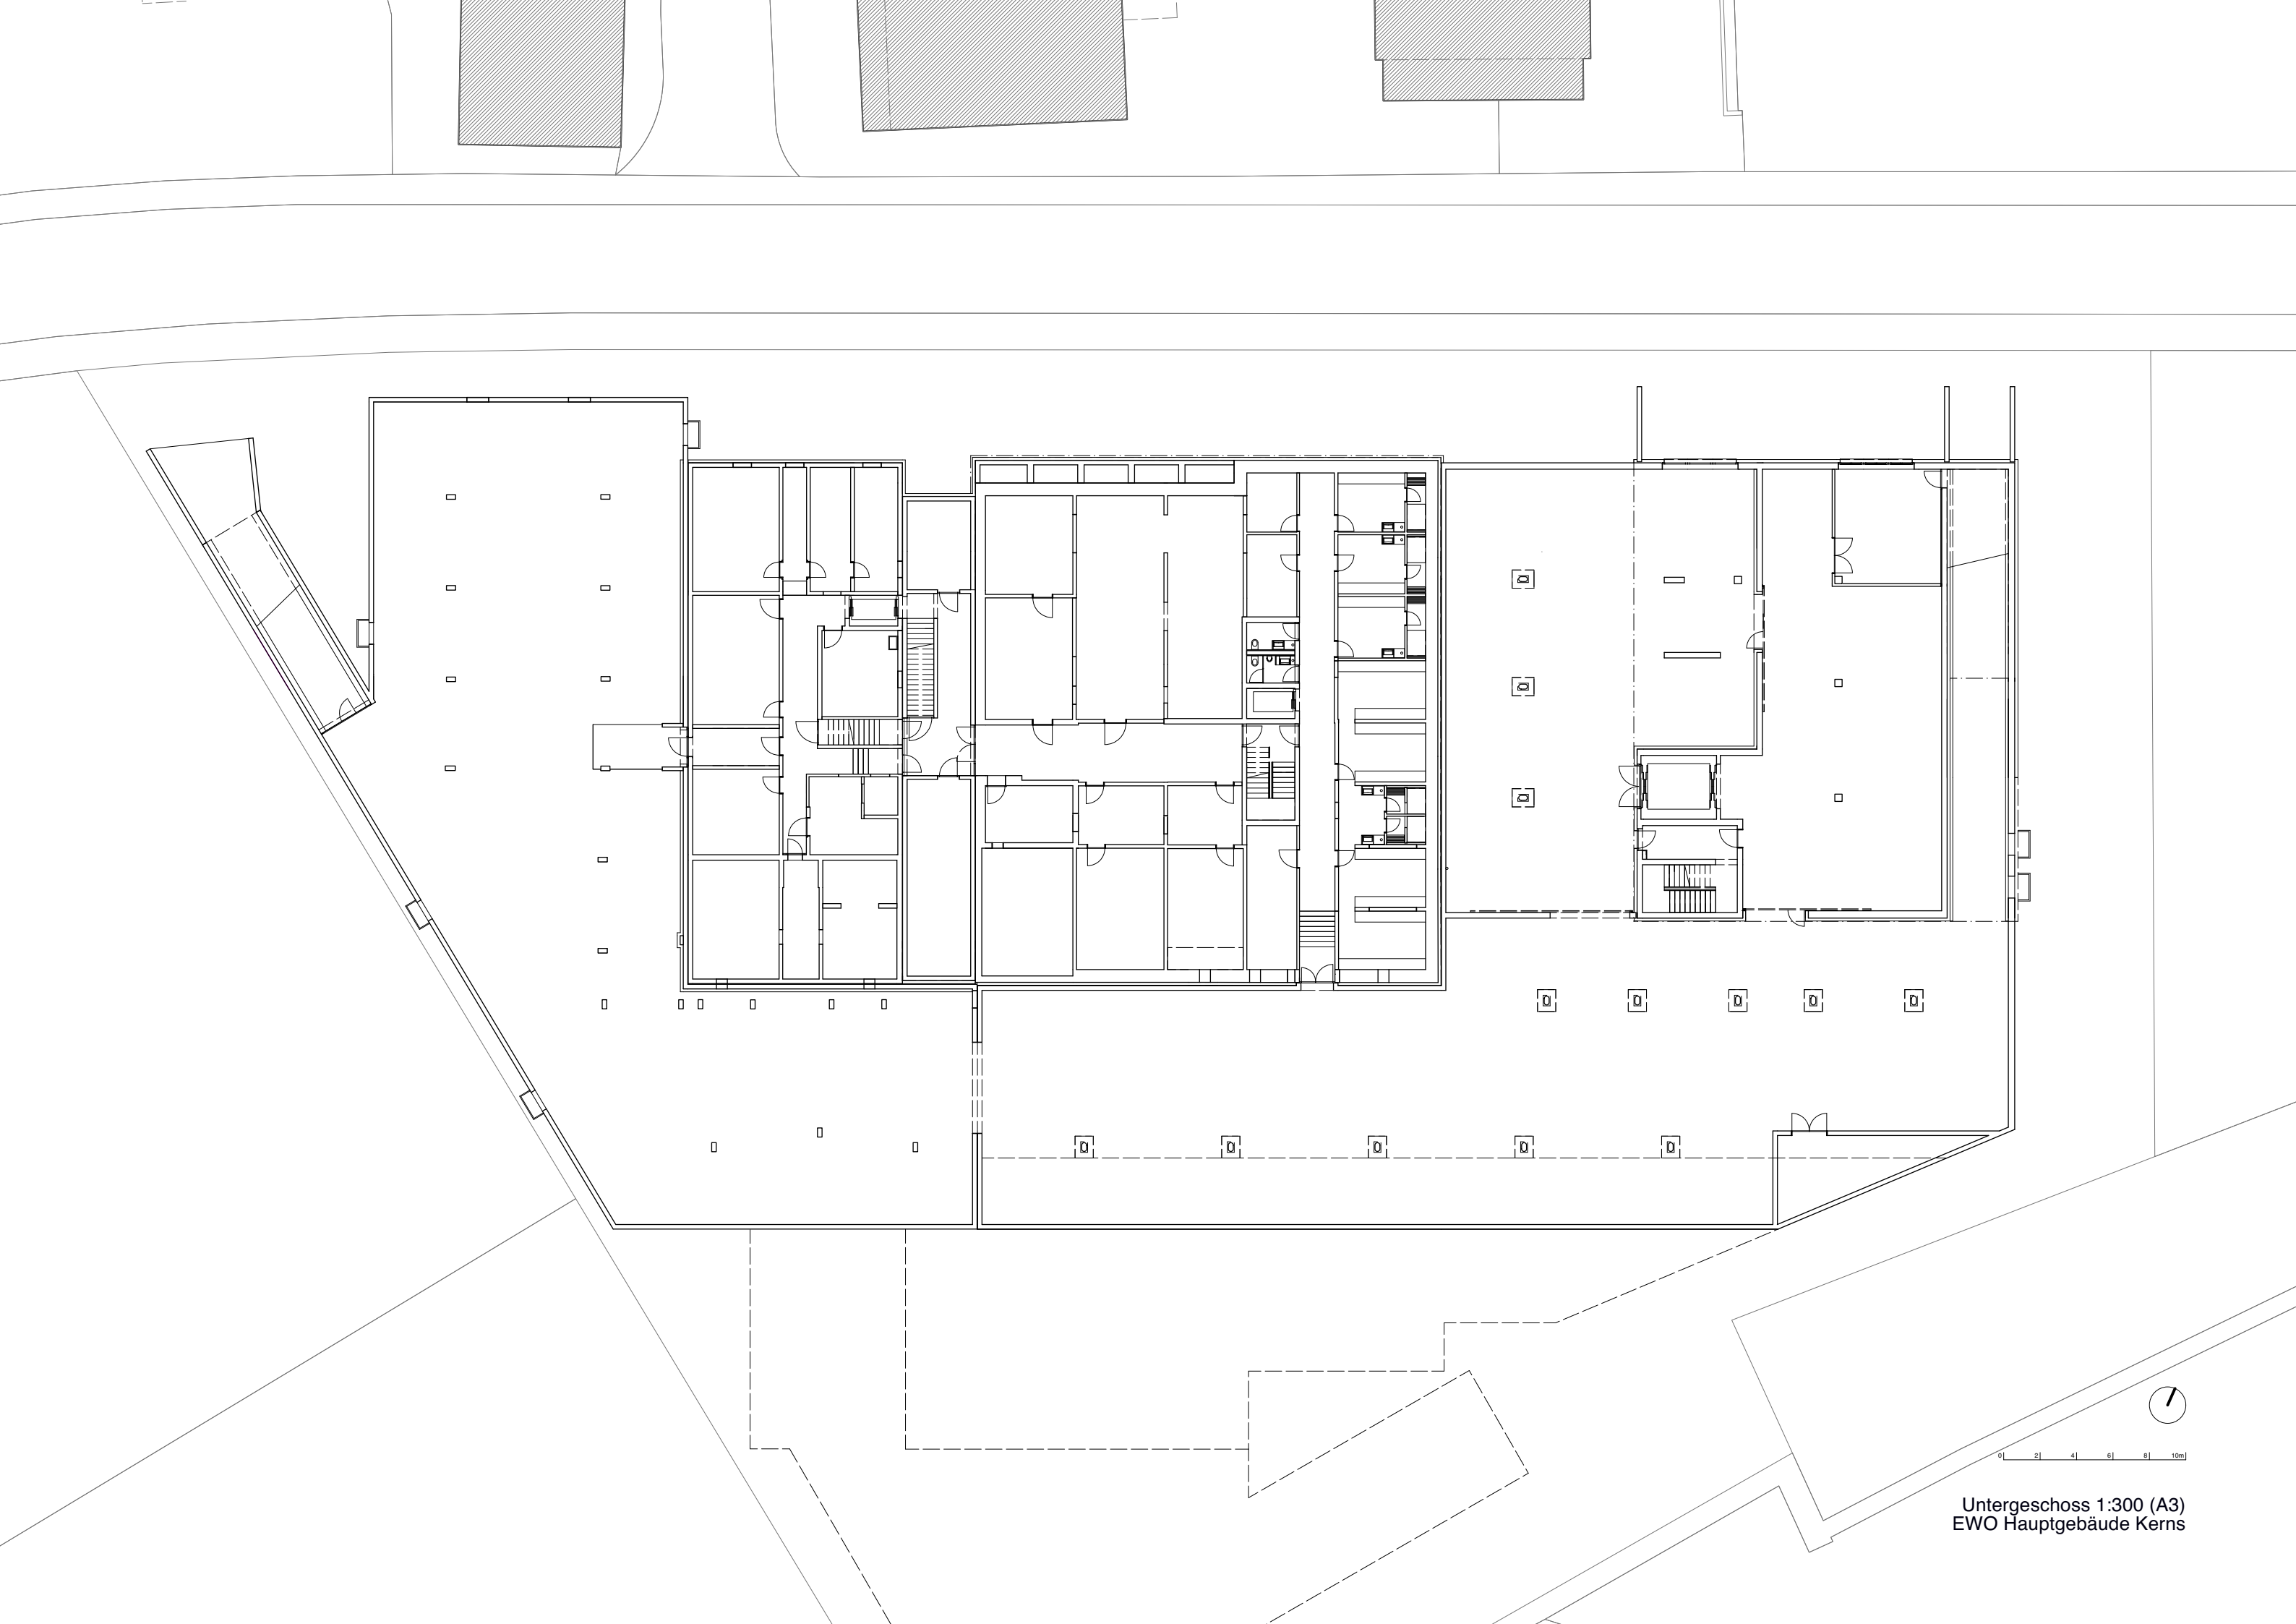

Untergeschoss 1:300 (A3)
EWO Hauptgebäude Kerns