


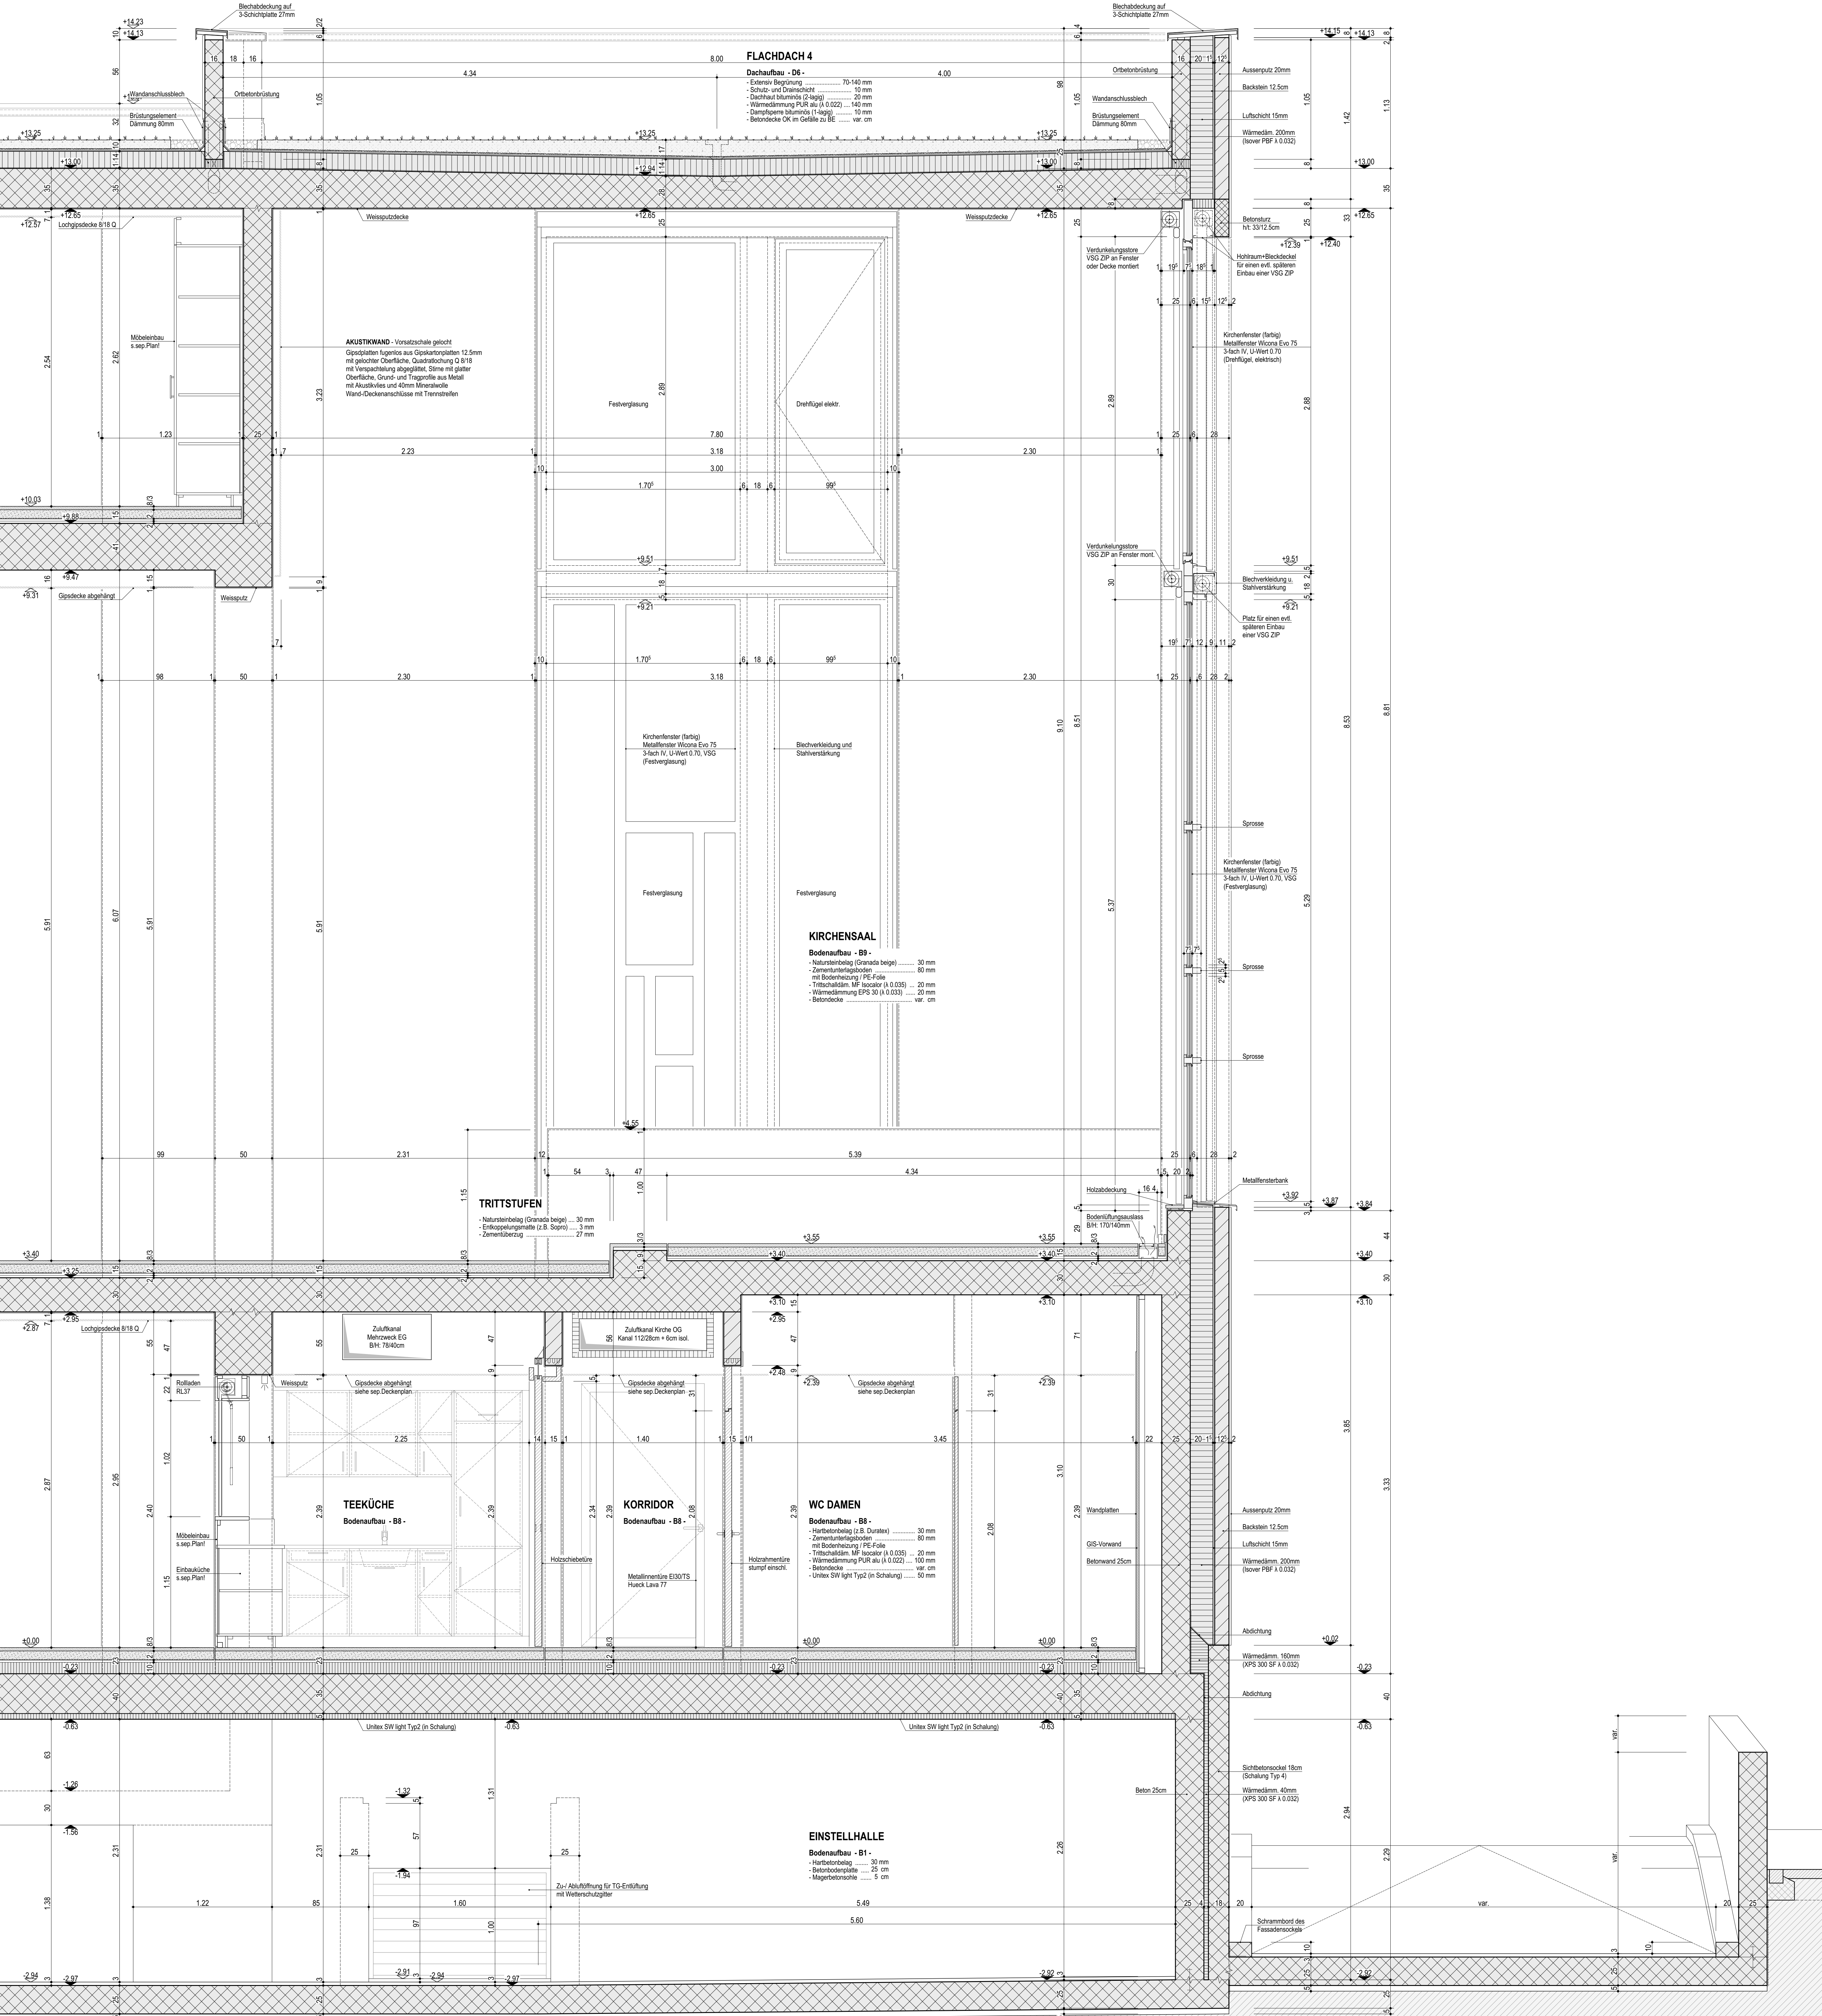

NAK St. Gallen\_ Detail (Fassadenschnitt)