SANIERUNG UND AUFSTOCKUNG
ROSENSTRASSE 6/ 8/ 10
8152 OPFIKON

Schnitt

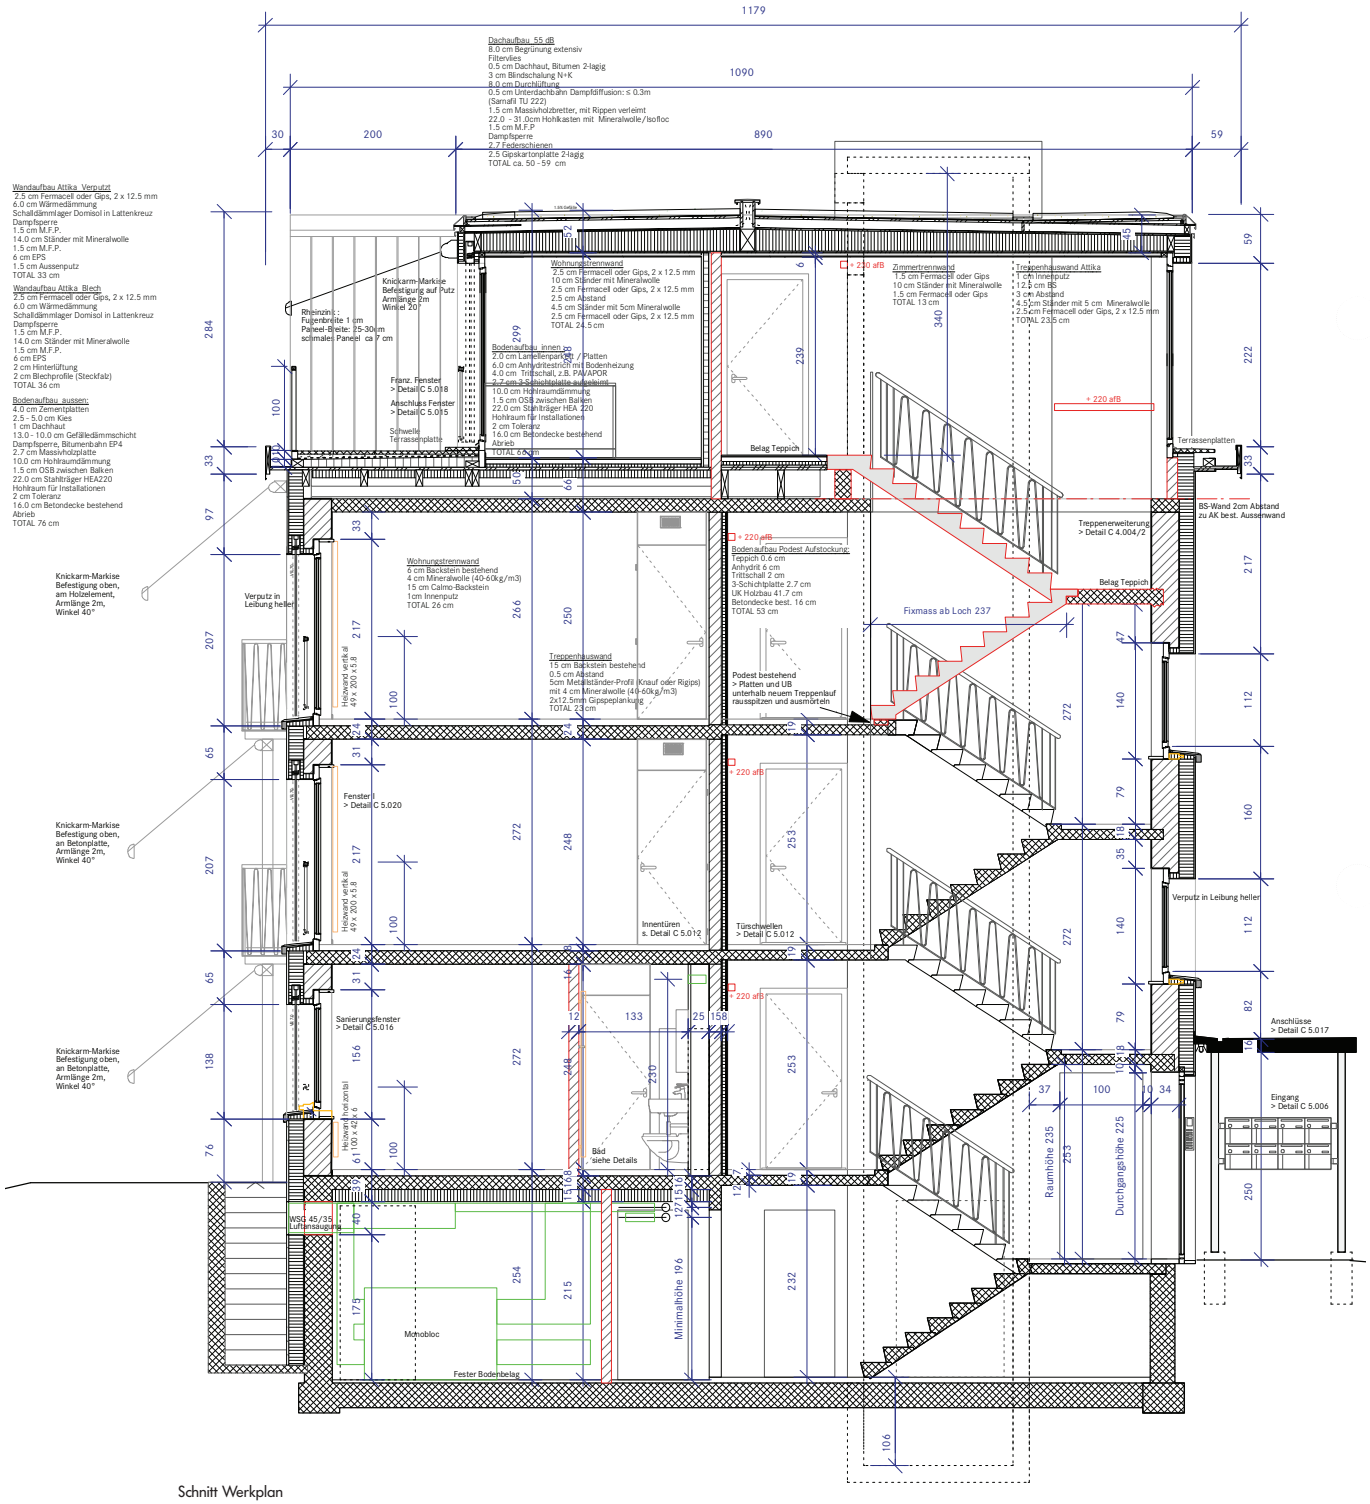

Schnitt Werkplan

AMJGS Architektur Räffelstrasse 25 8045 Zürich +41 43 500 01 41 info@amjgs.ch