


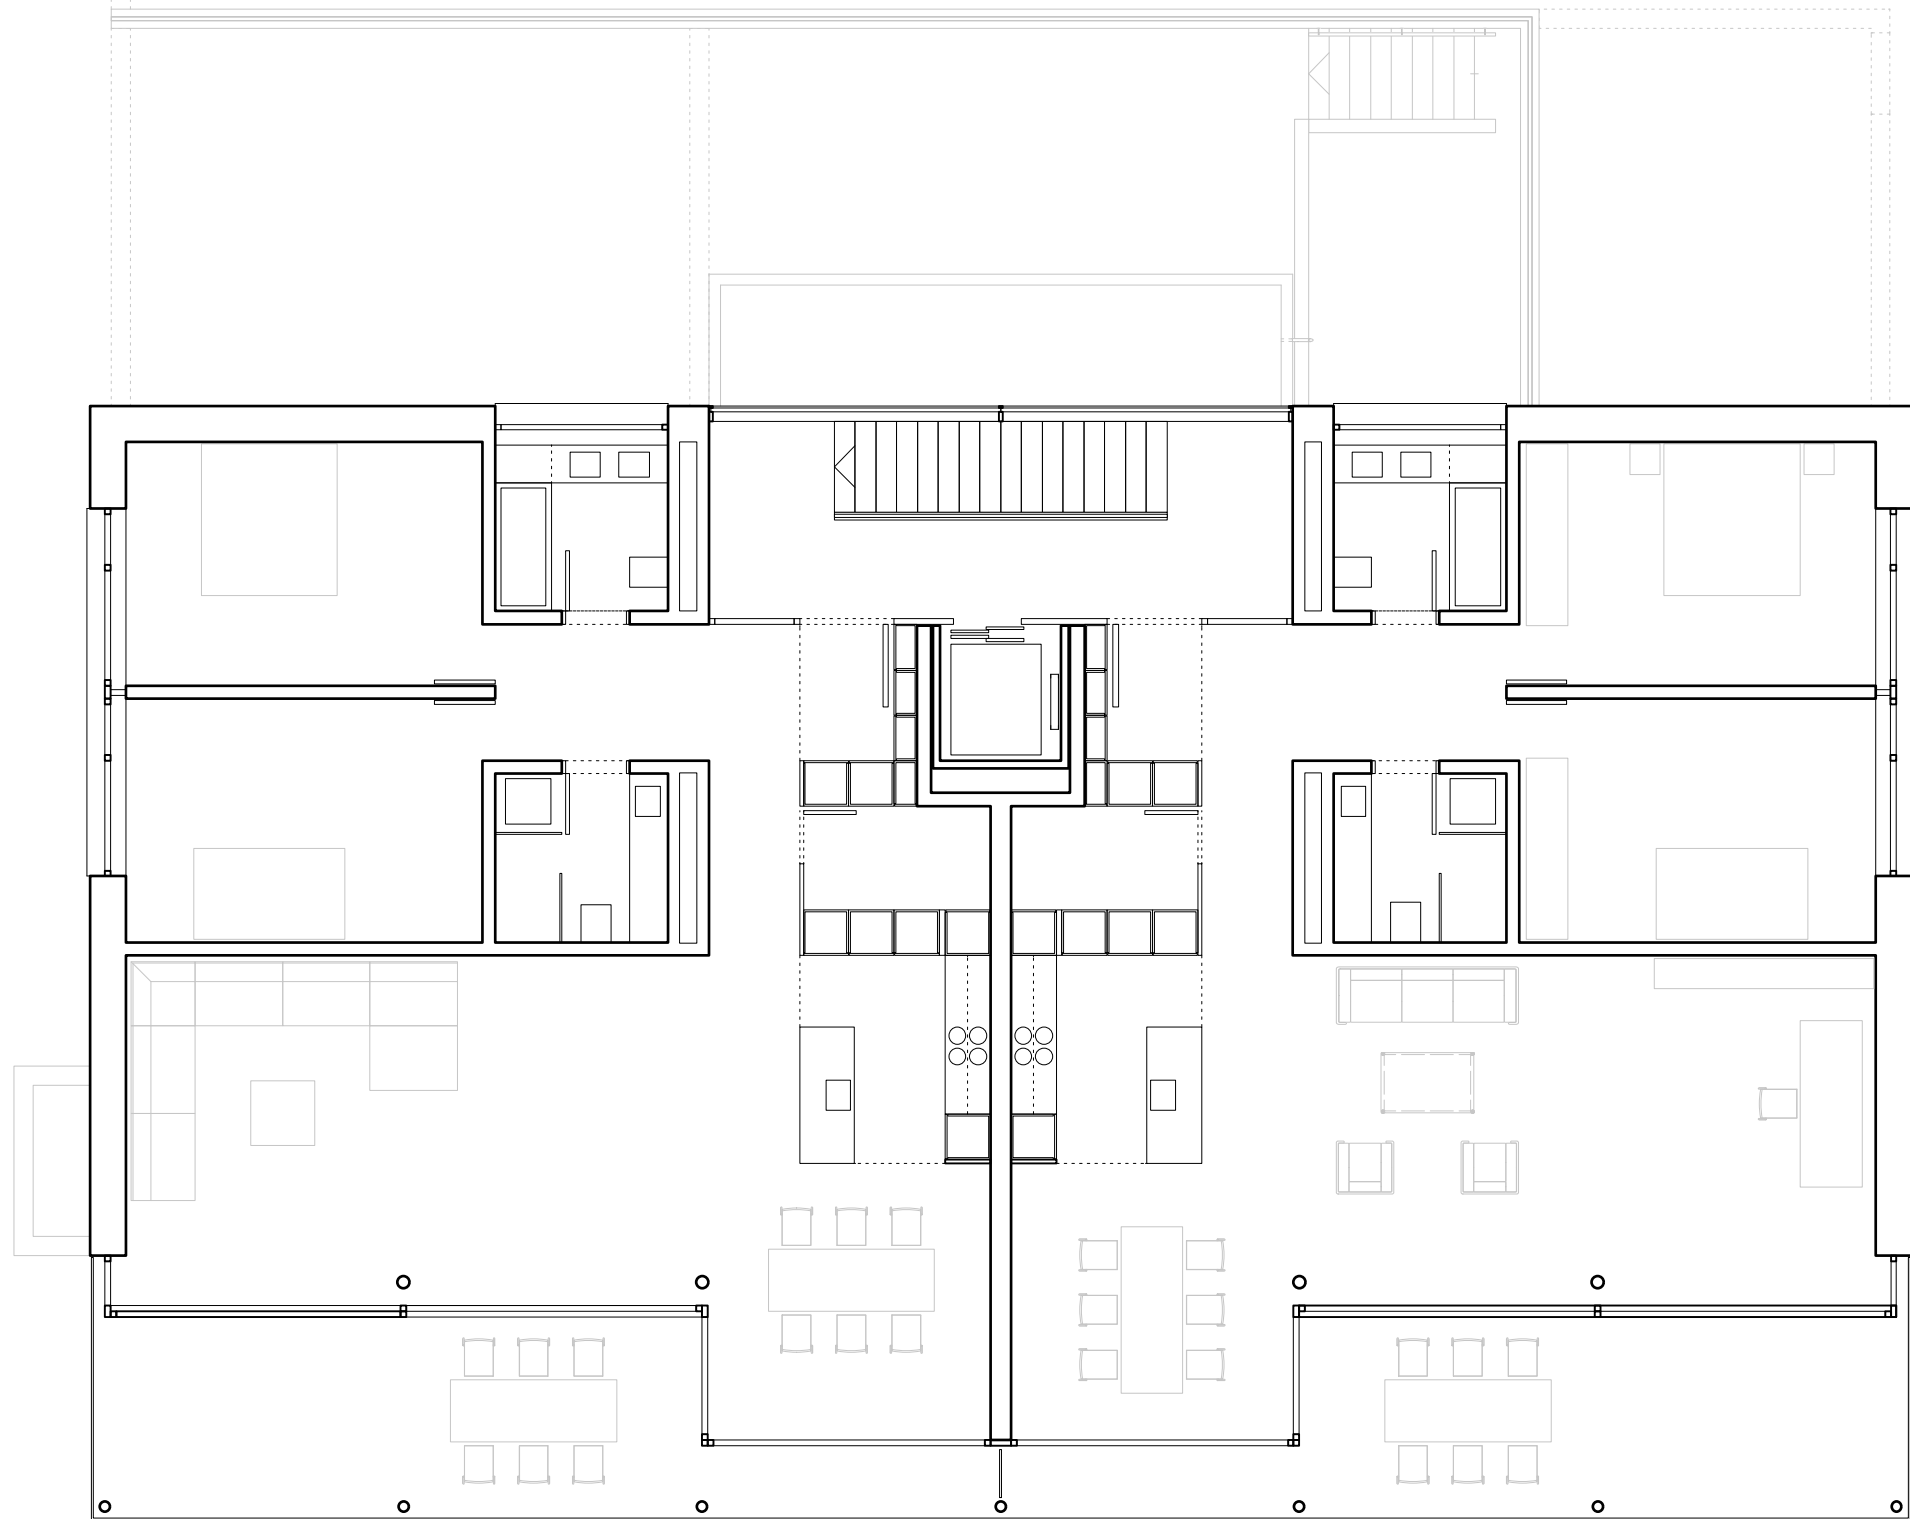

Mehrfamilienhaus Bülach
Normalgeschoss (EG, 1.OG, 2.OG)
www.hansjoergbetschart.ch

