


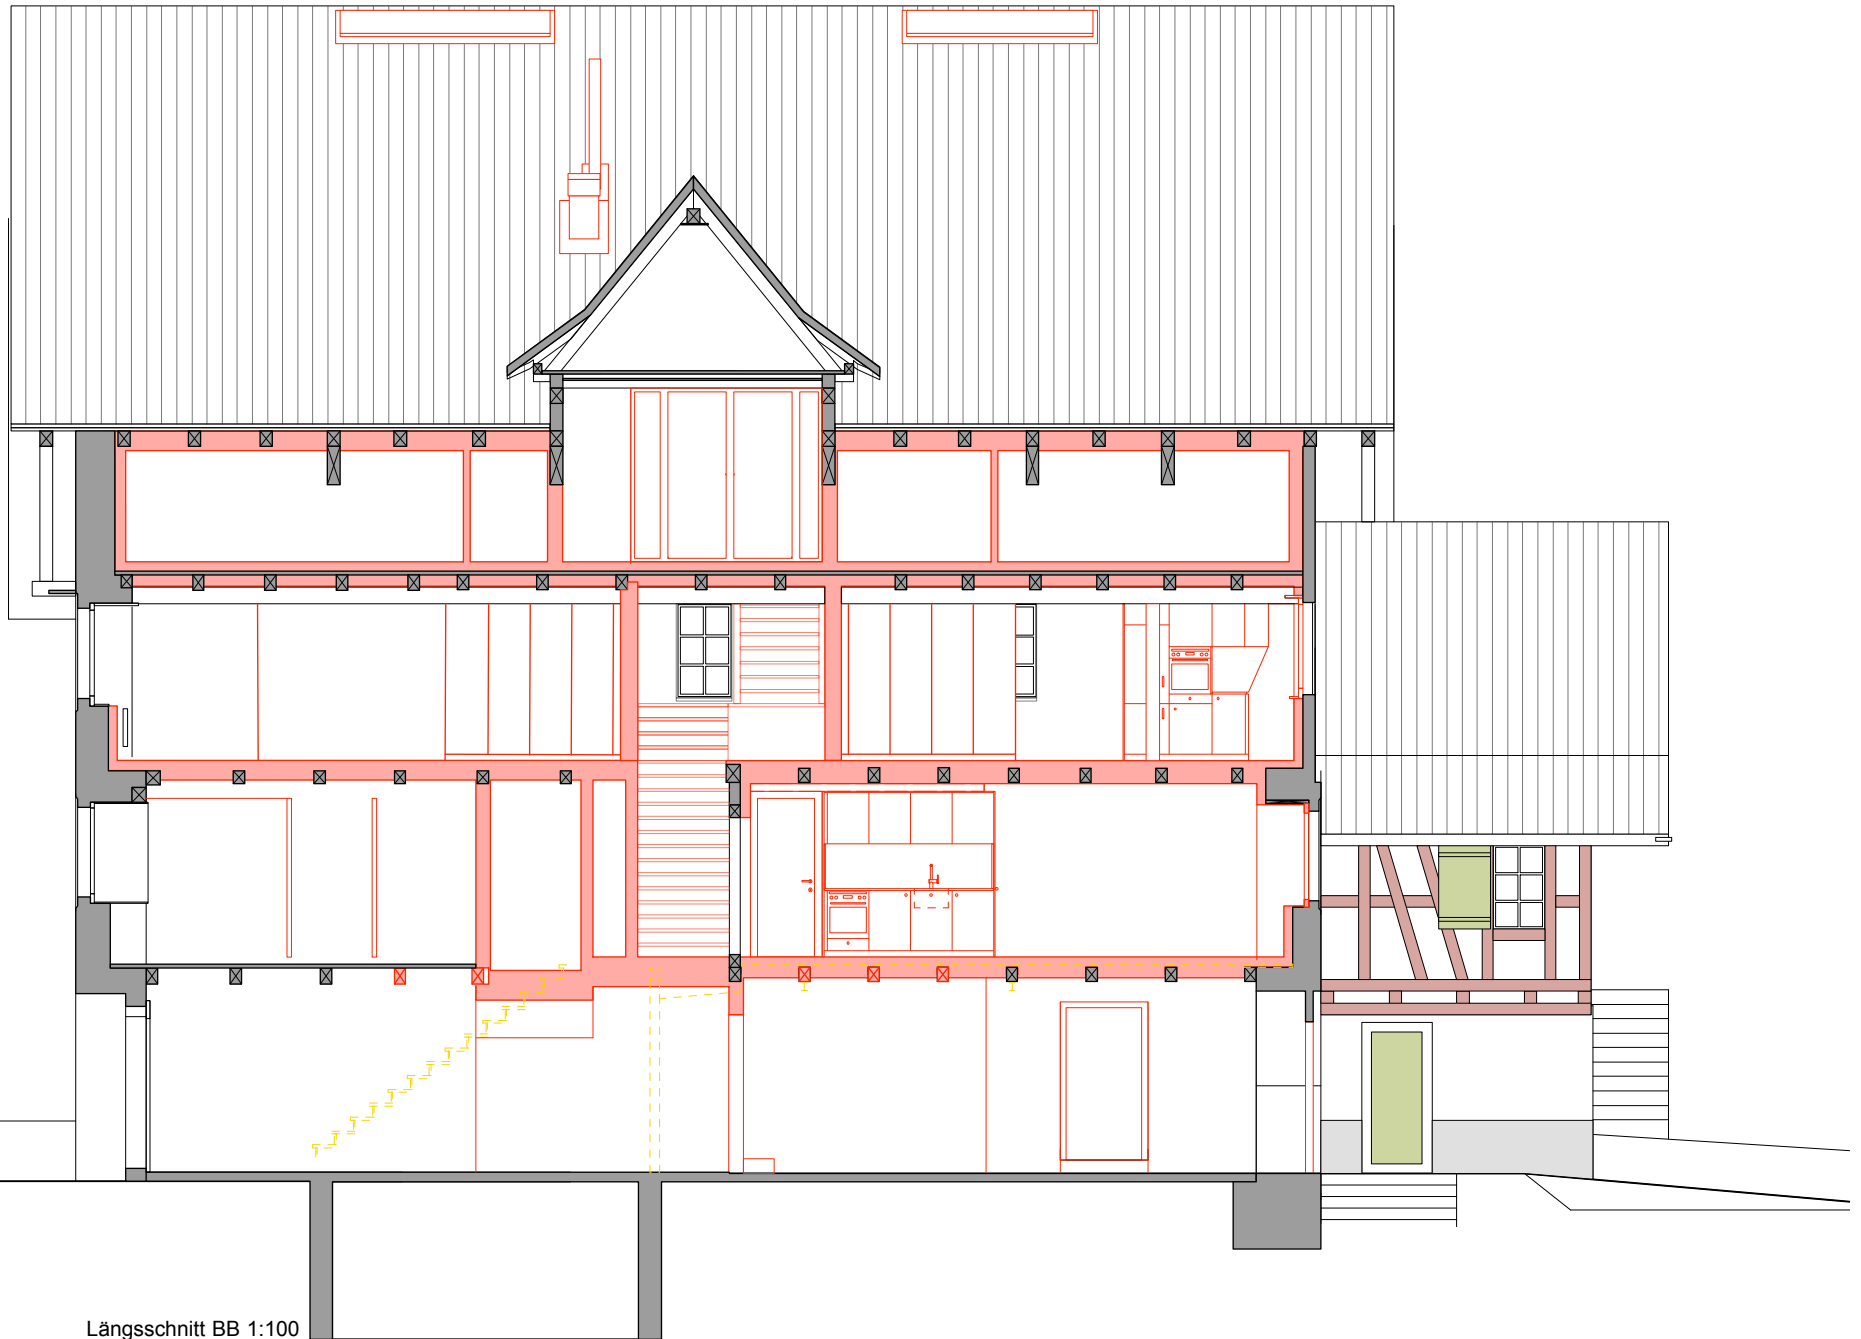

Längsschnitt BB 1:100