


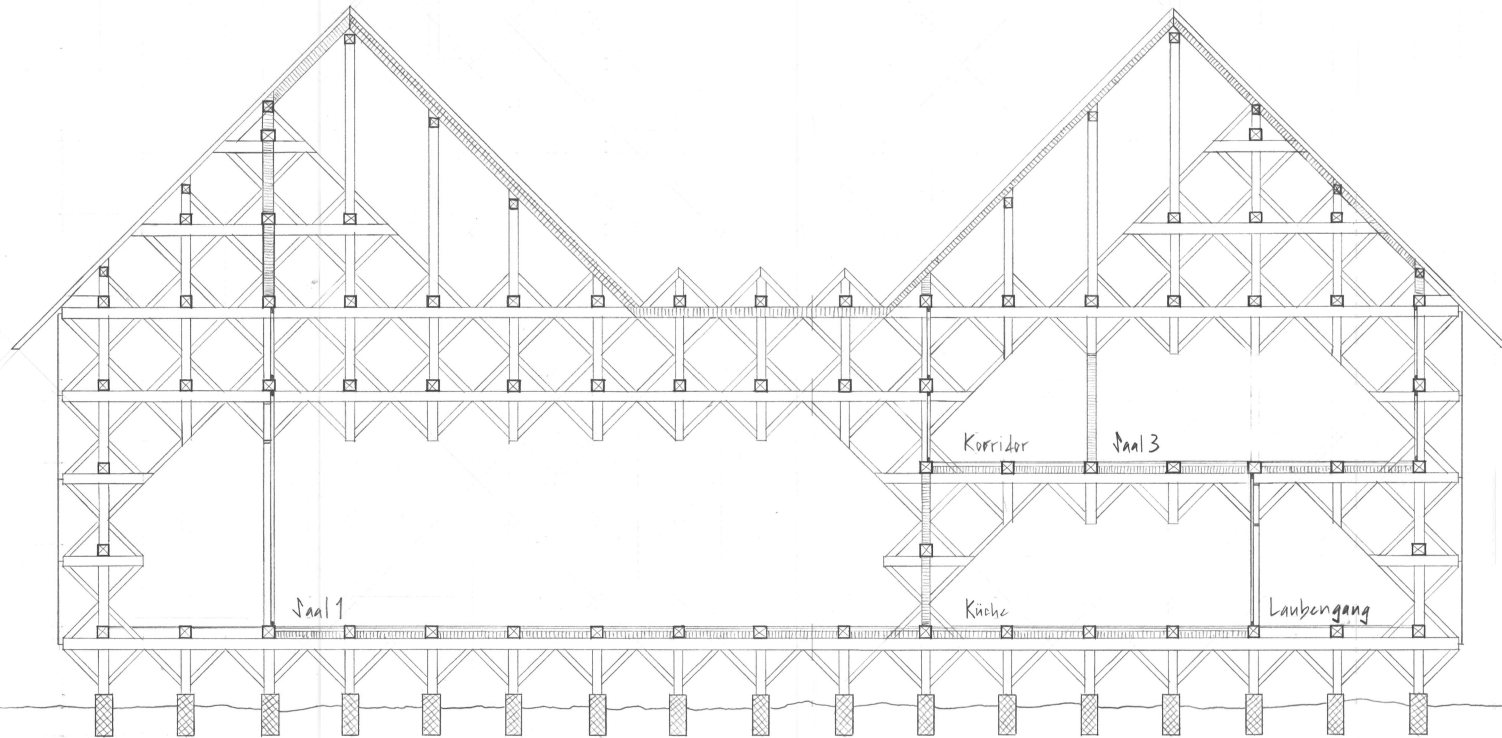

Saal 1

Korridor

Saal 3

Küche

Laubengang