


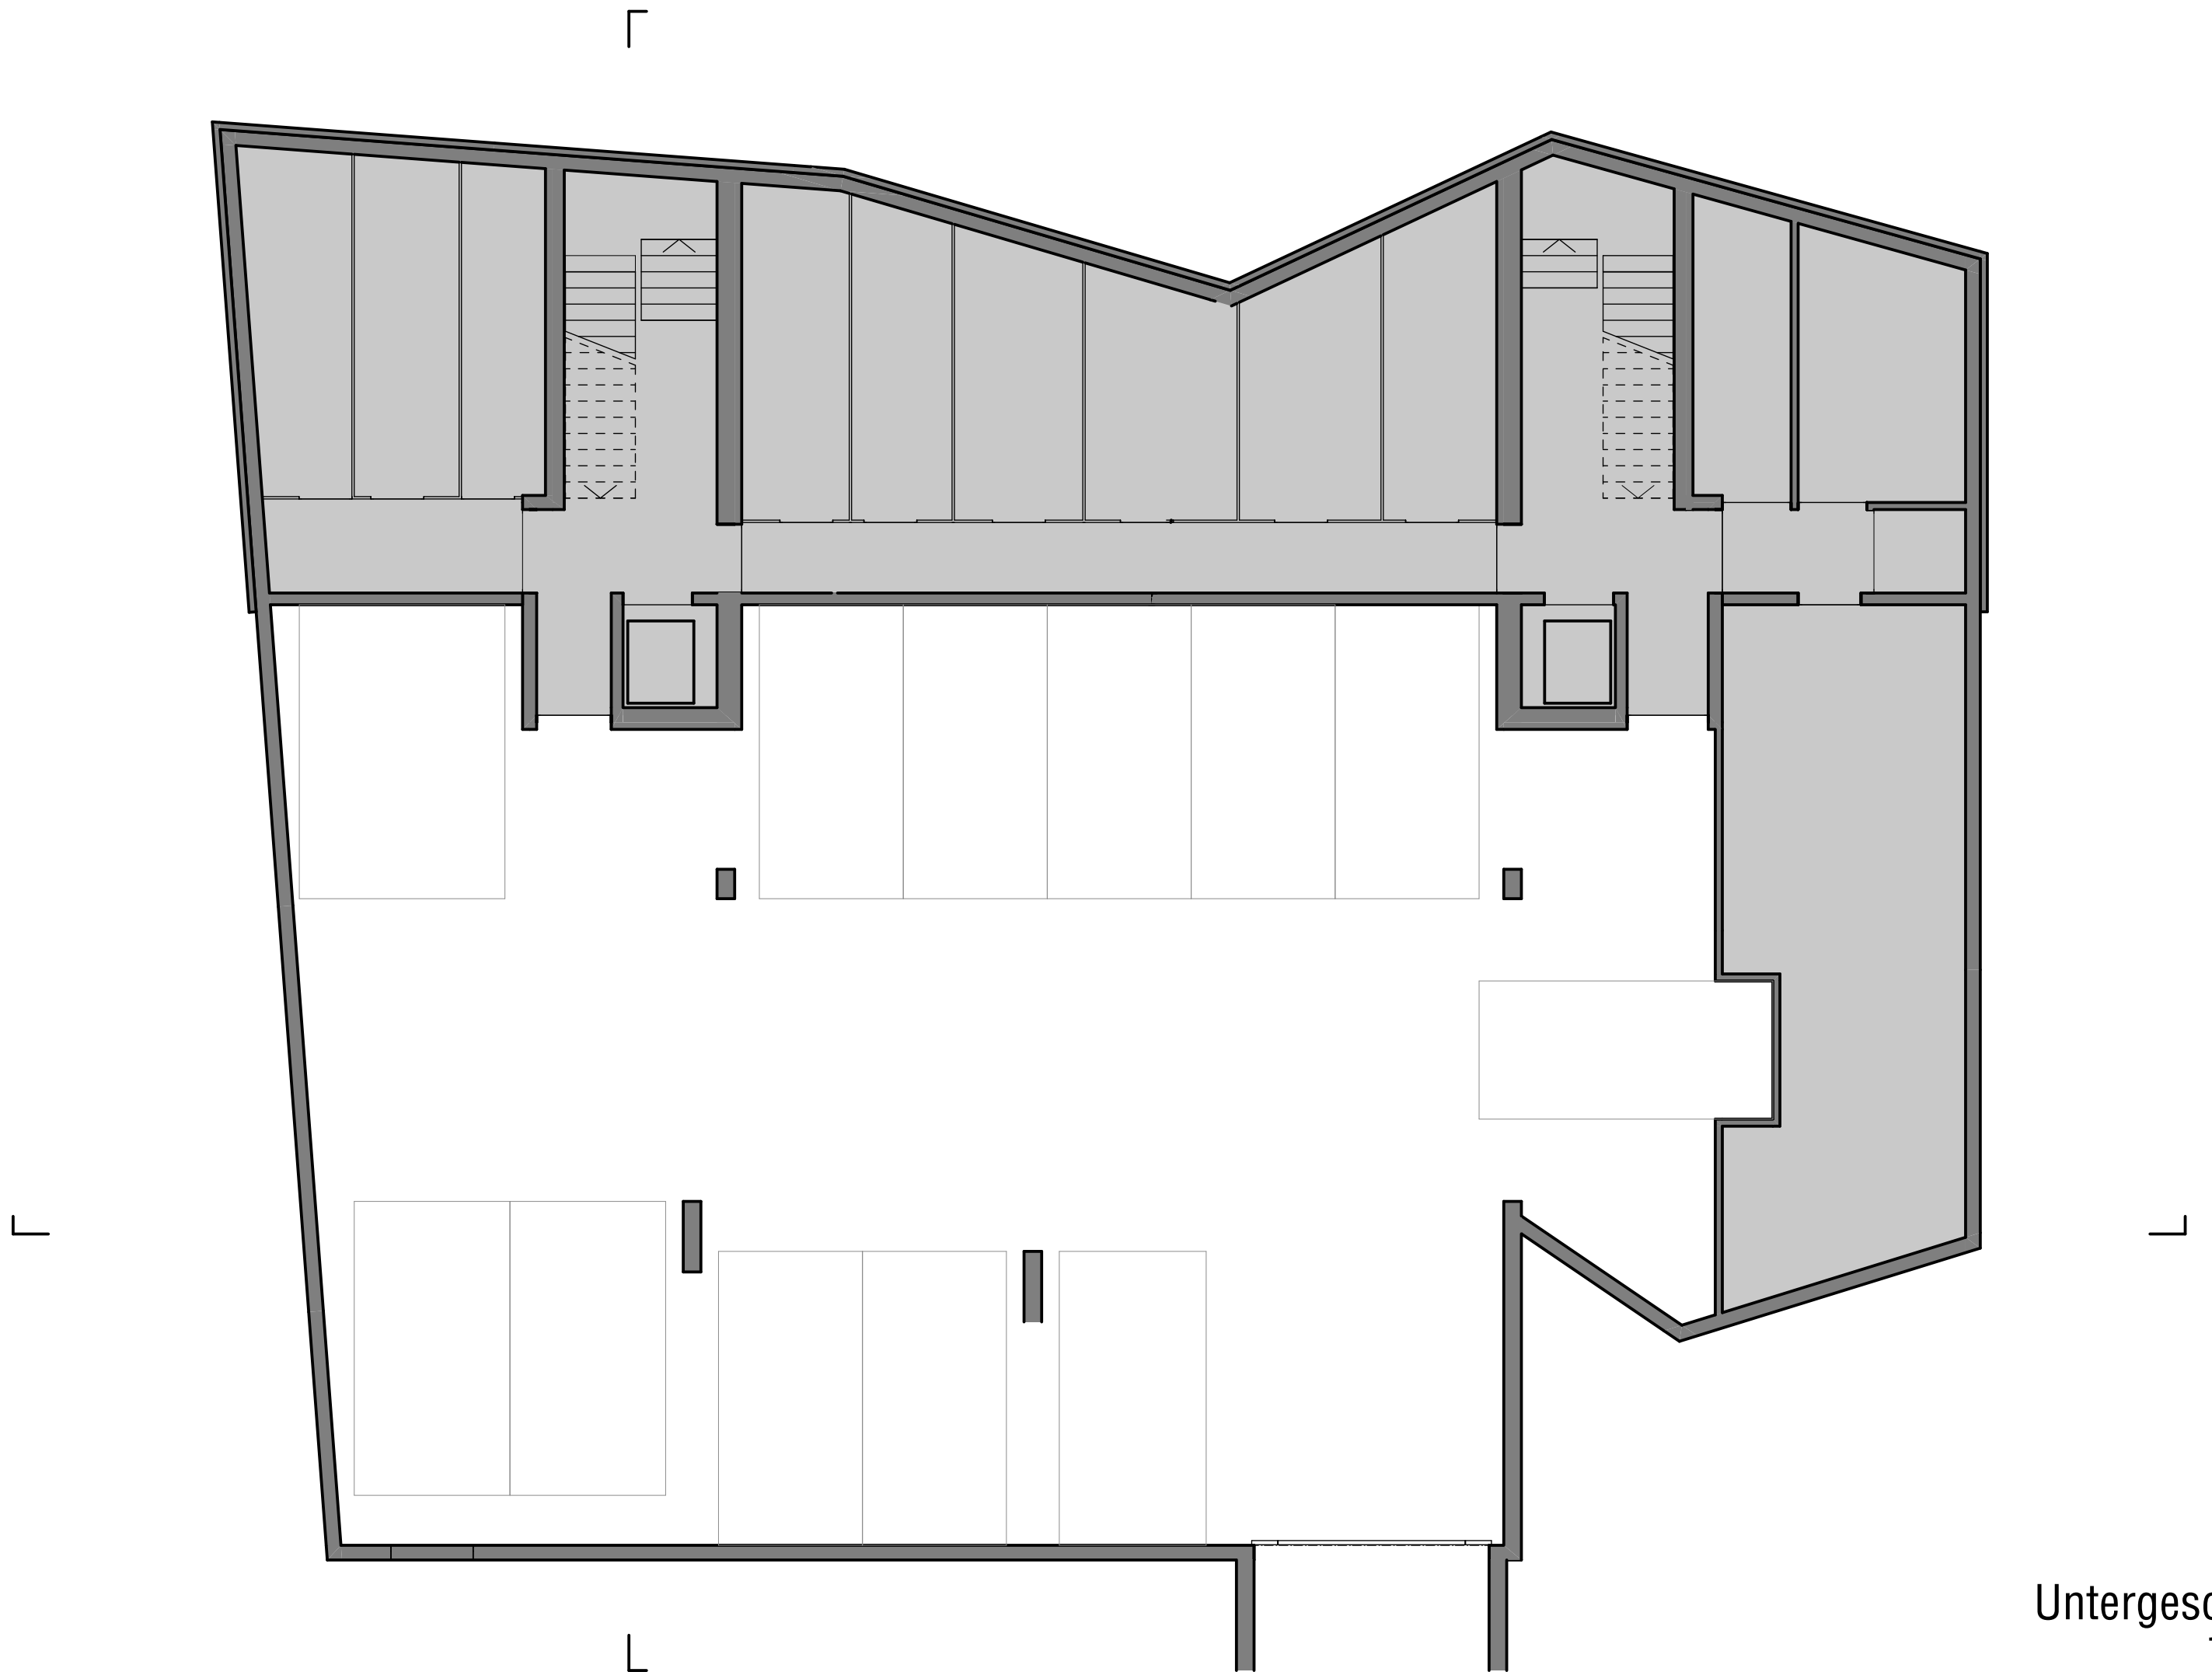

Untergeschoss
1:200