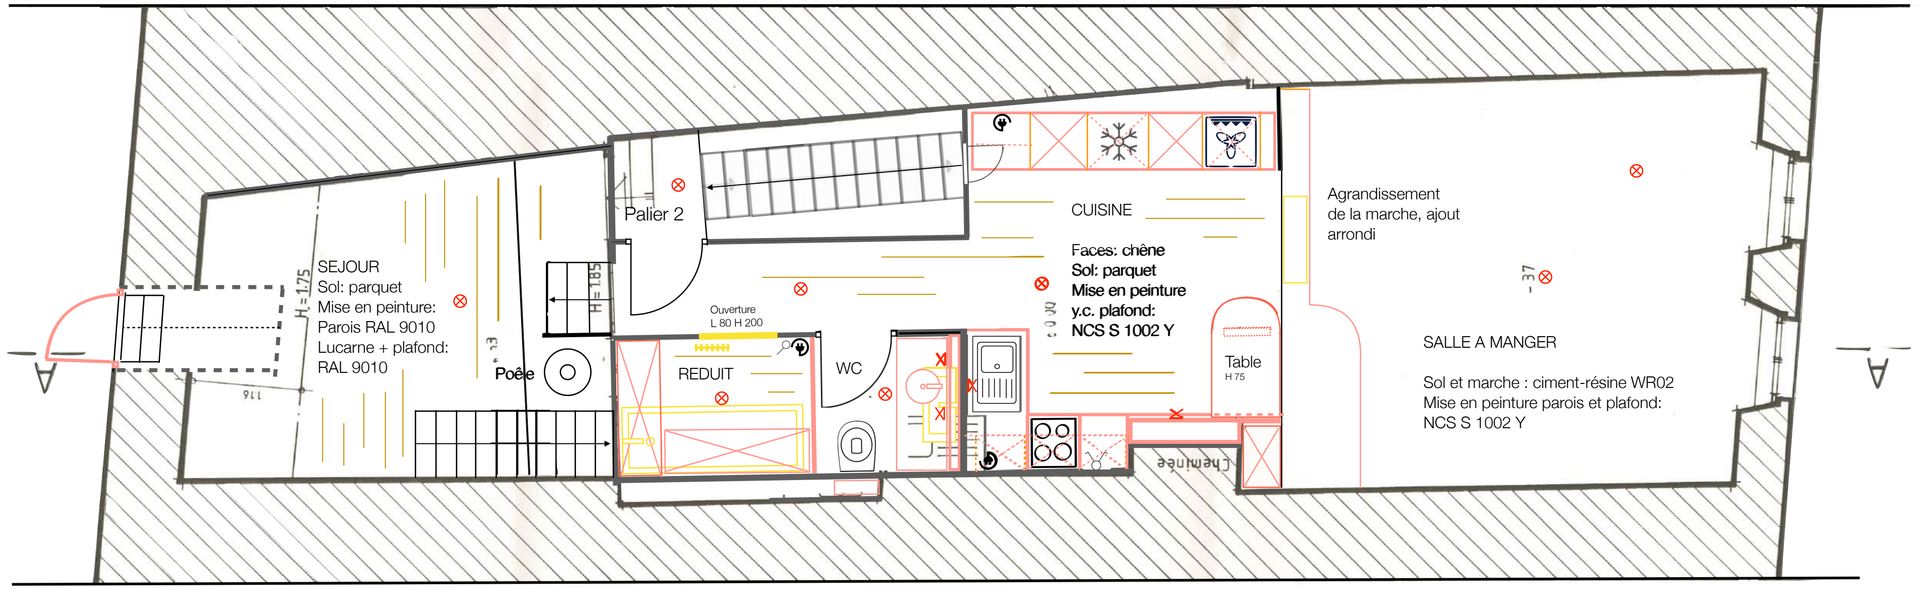

ETAGE 2 : RENOVATION

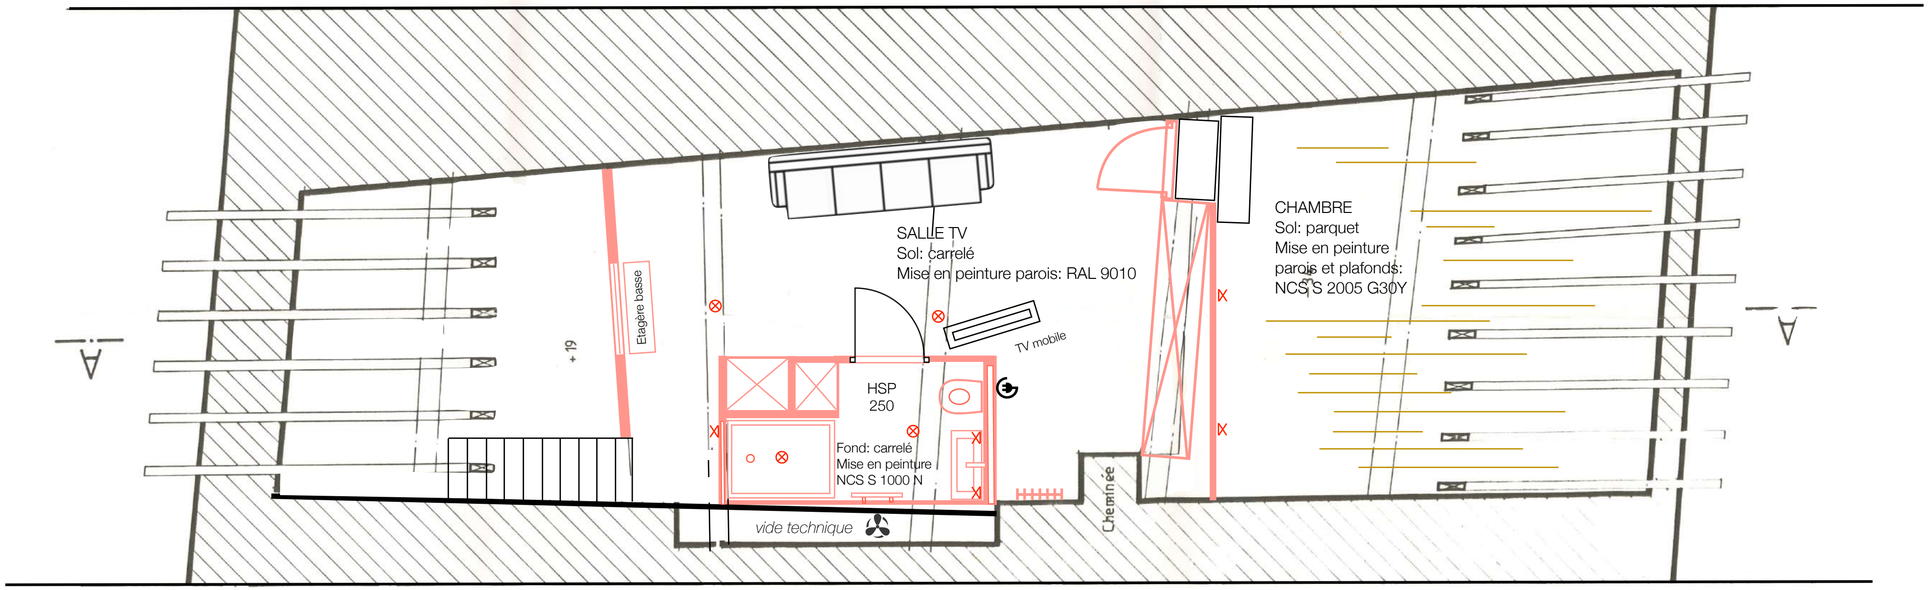

COMBLES : TRANSFORMATION

Légende :

- À construire
- À démolir | déposer
- Rangement sur mesure
- À créer: point lumineux mural
- Point lumineux
- A créer: interrupteur
- À créer: prise de courant
- A créer: radiateur

C'est
du beau