


Grundriss 1. Obergeschoss 1_200

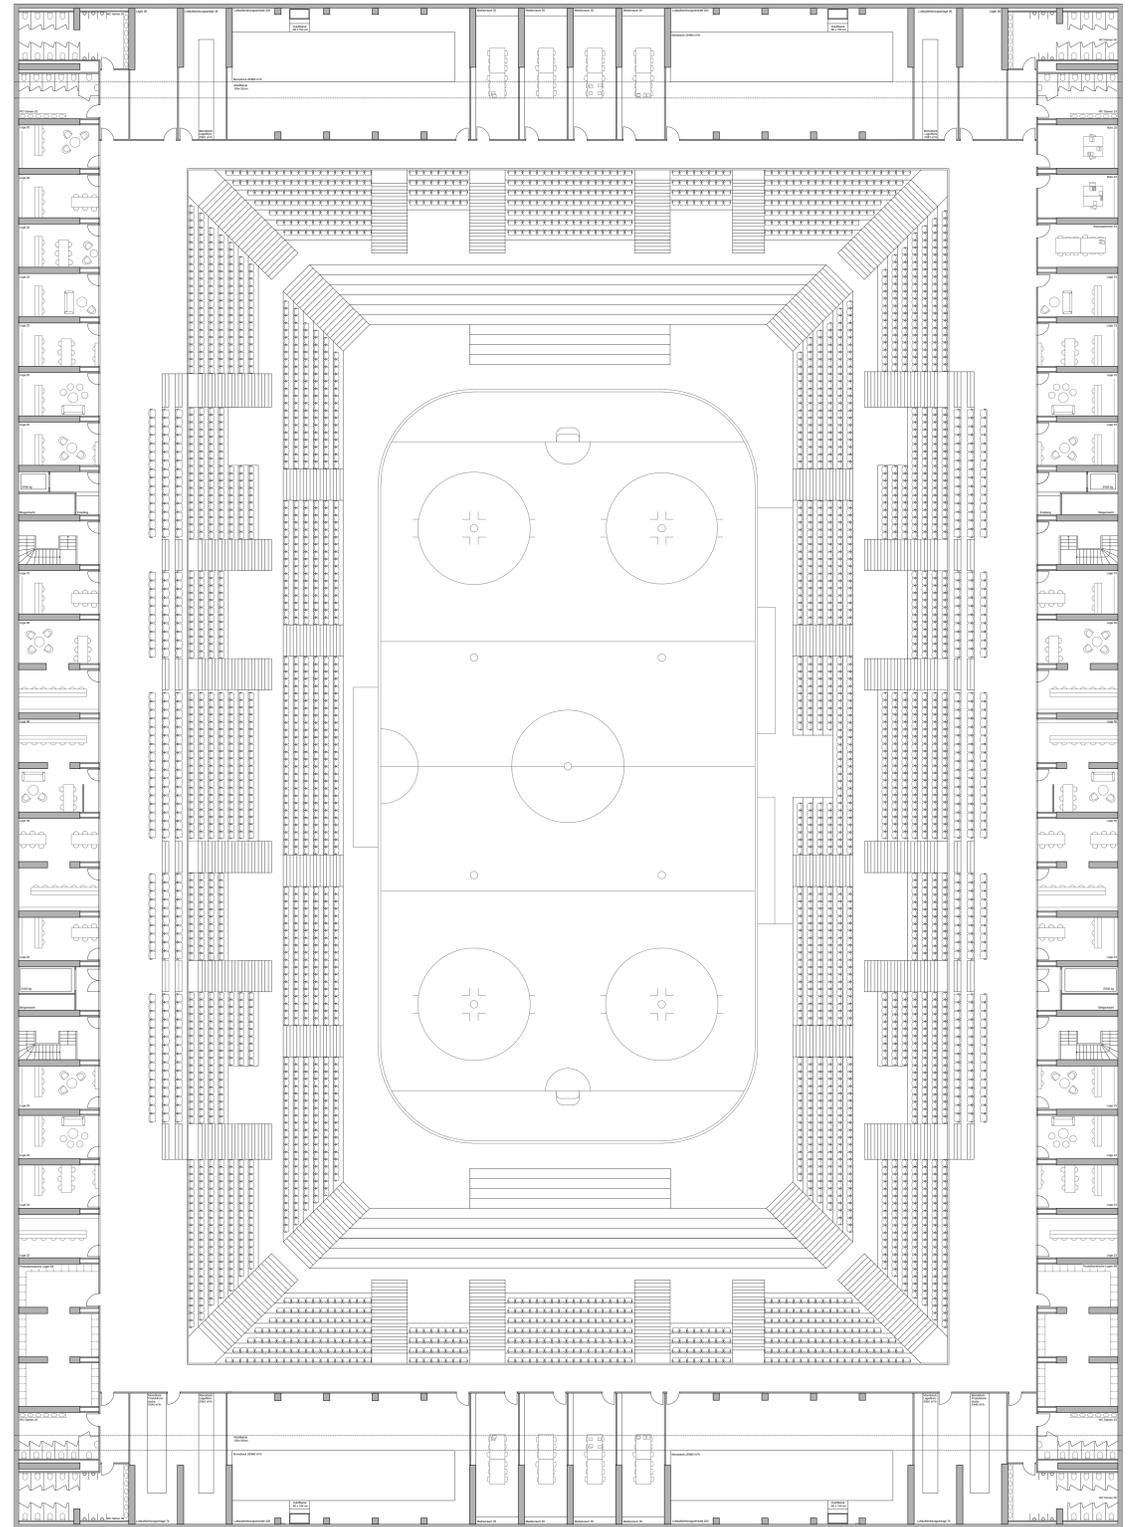

Grundriss 2. Obergeschoss 1_200