




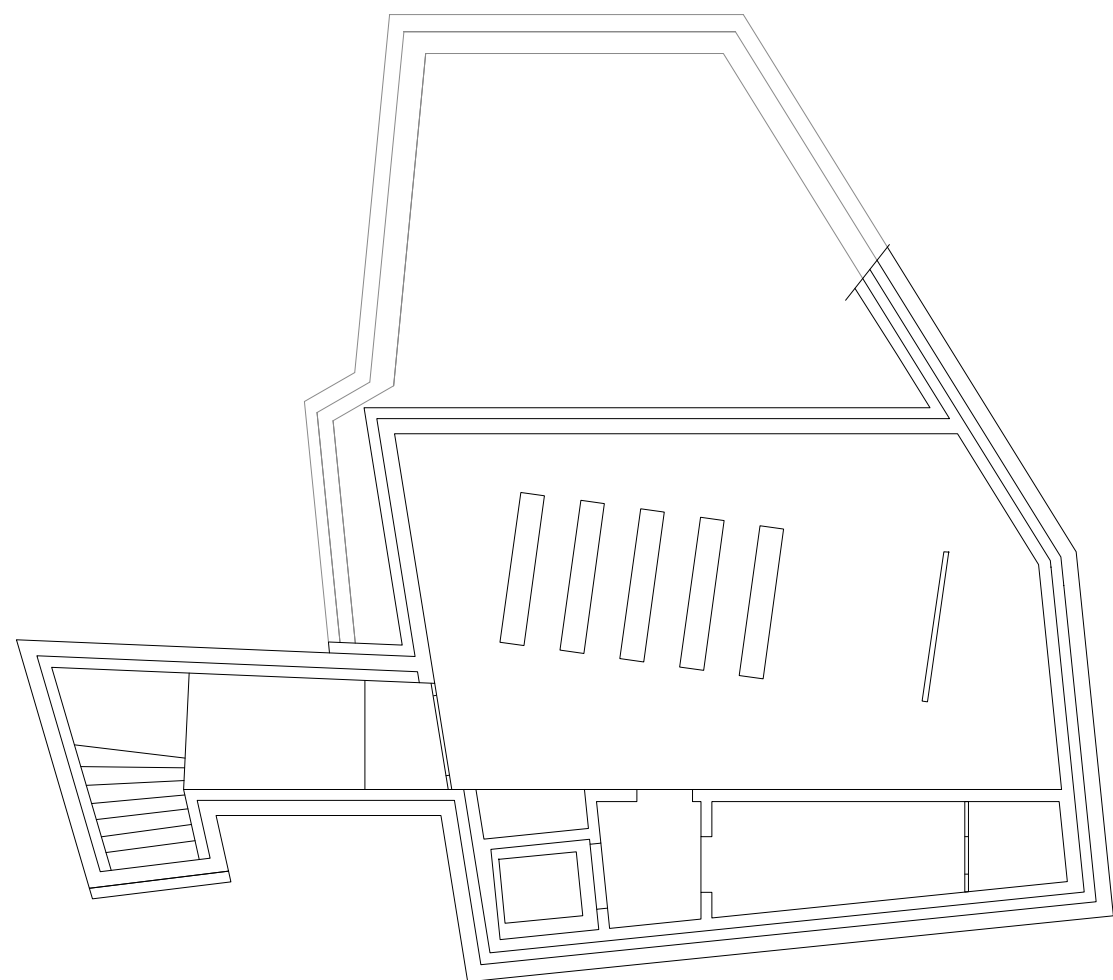


plan sous-sol

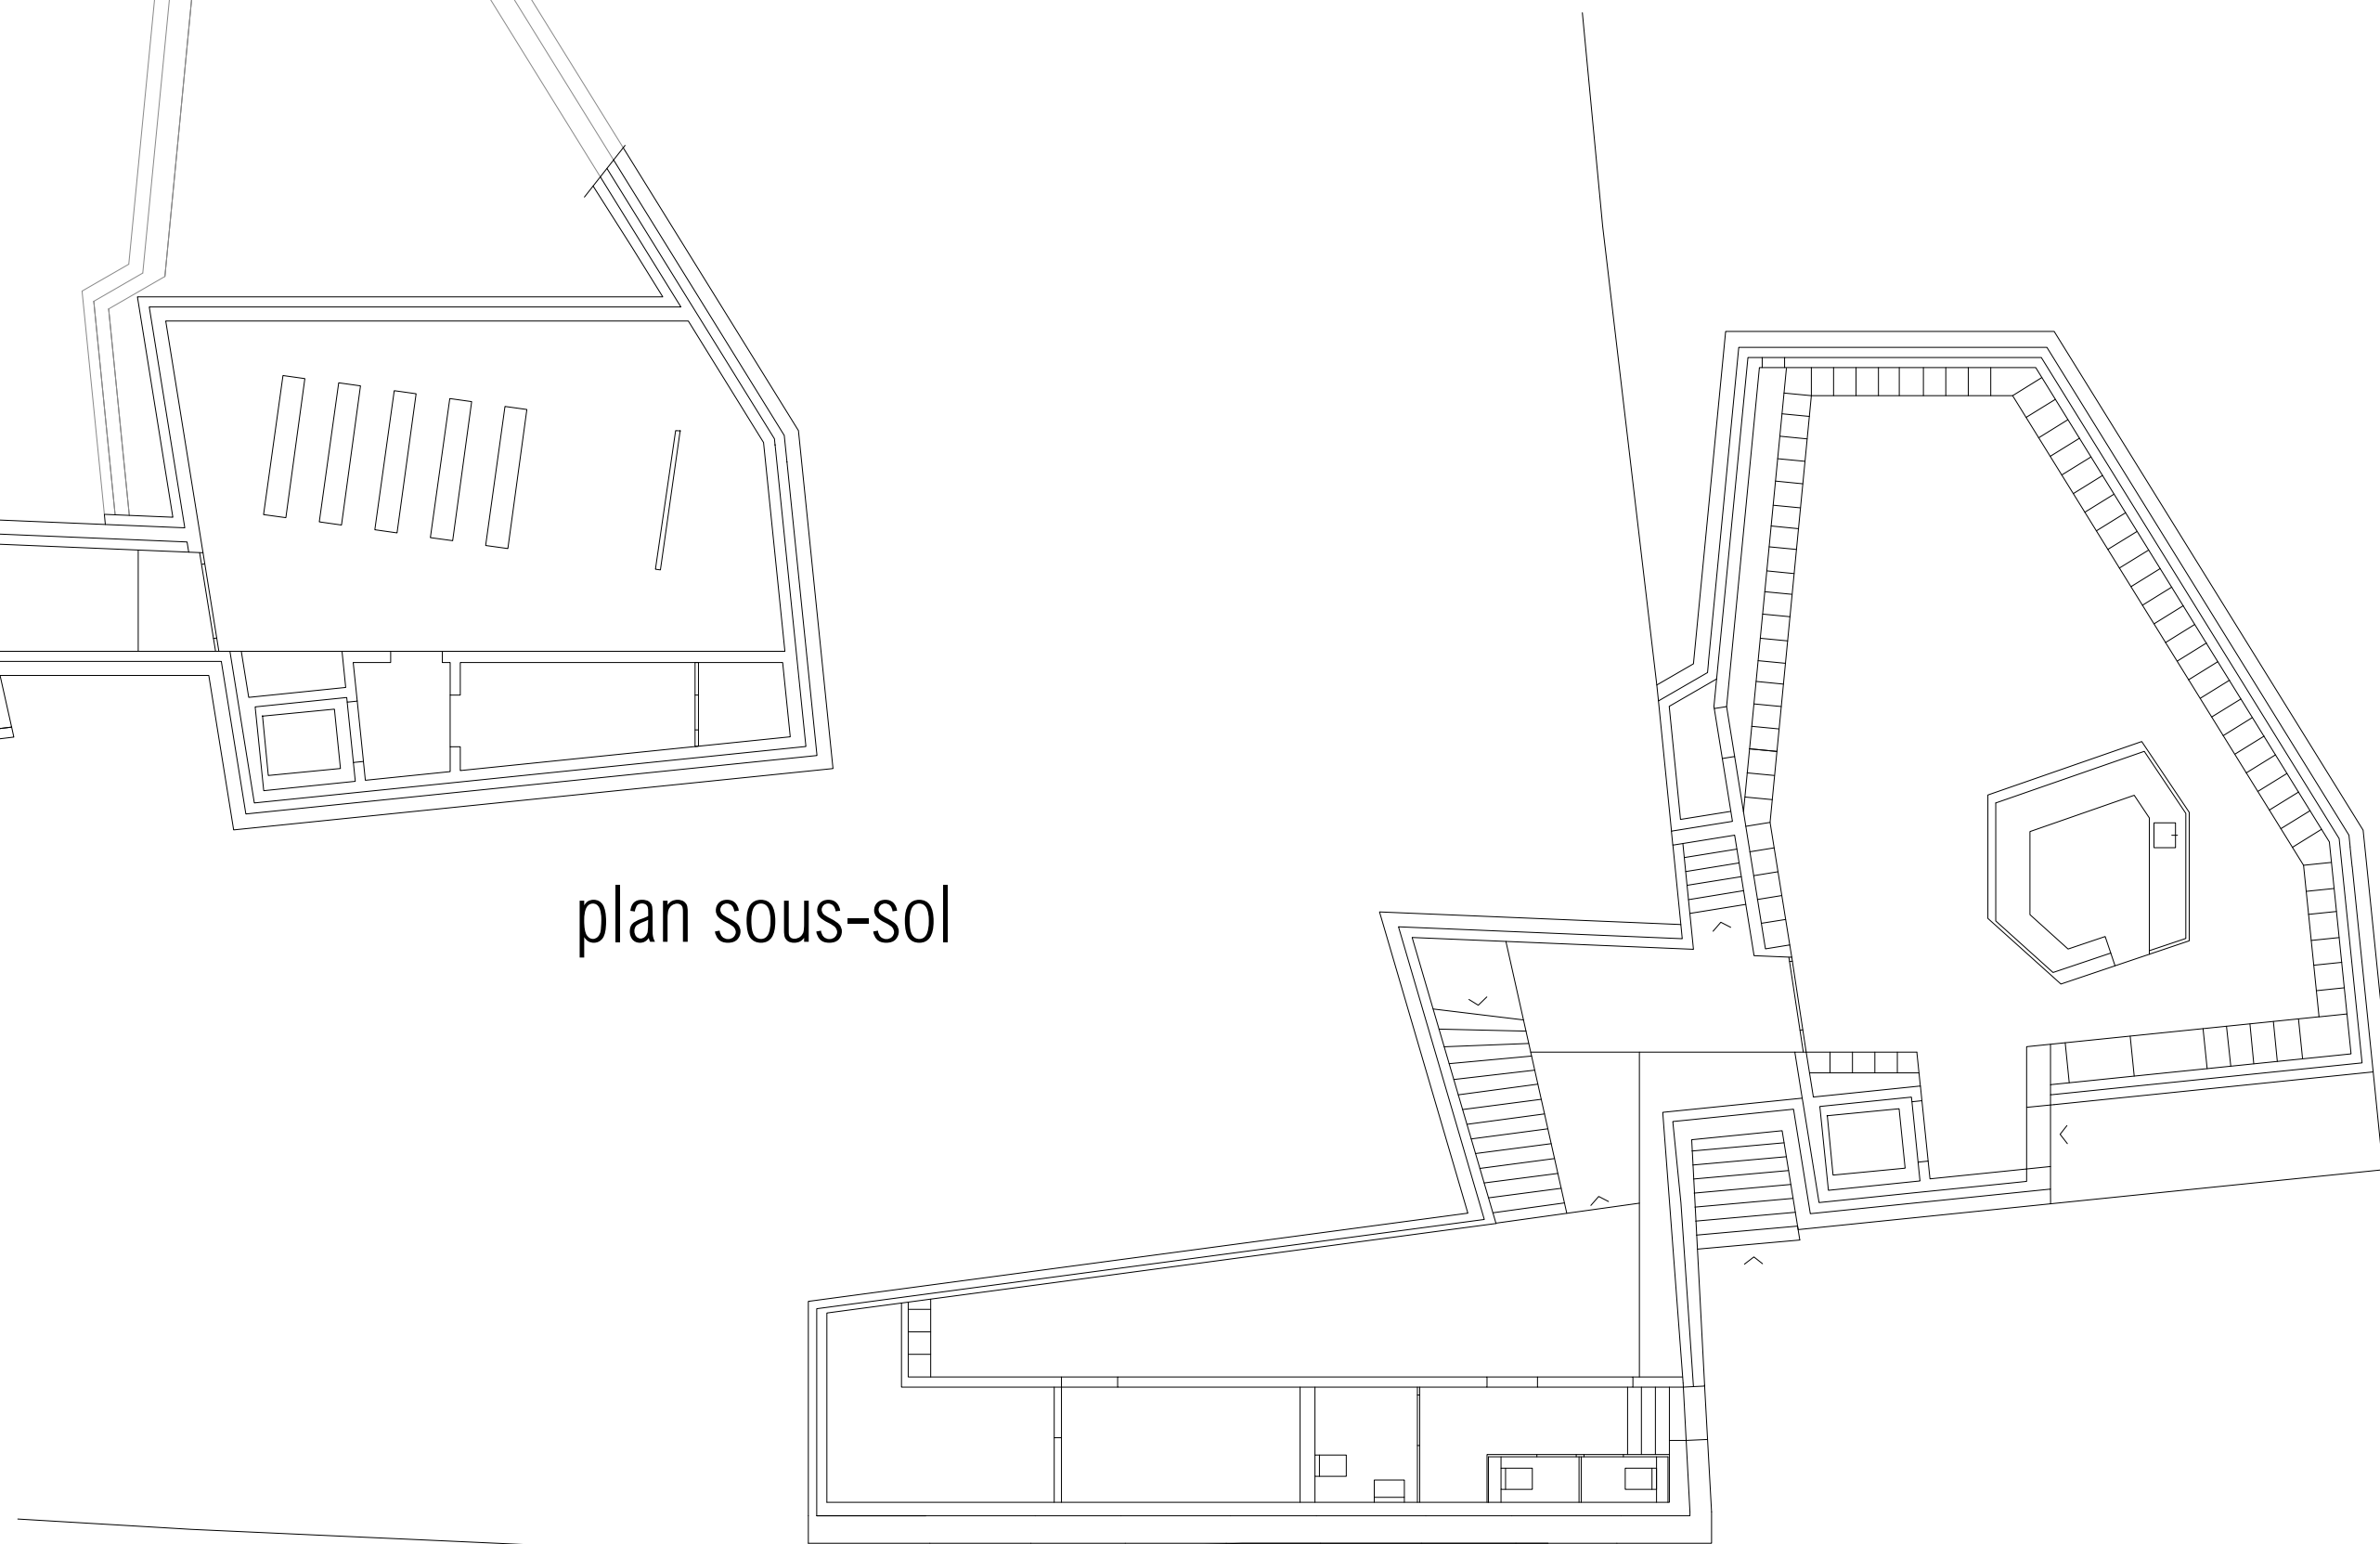

plan rez inf.

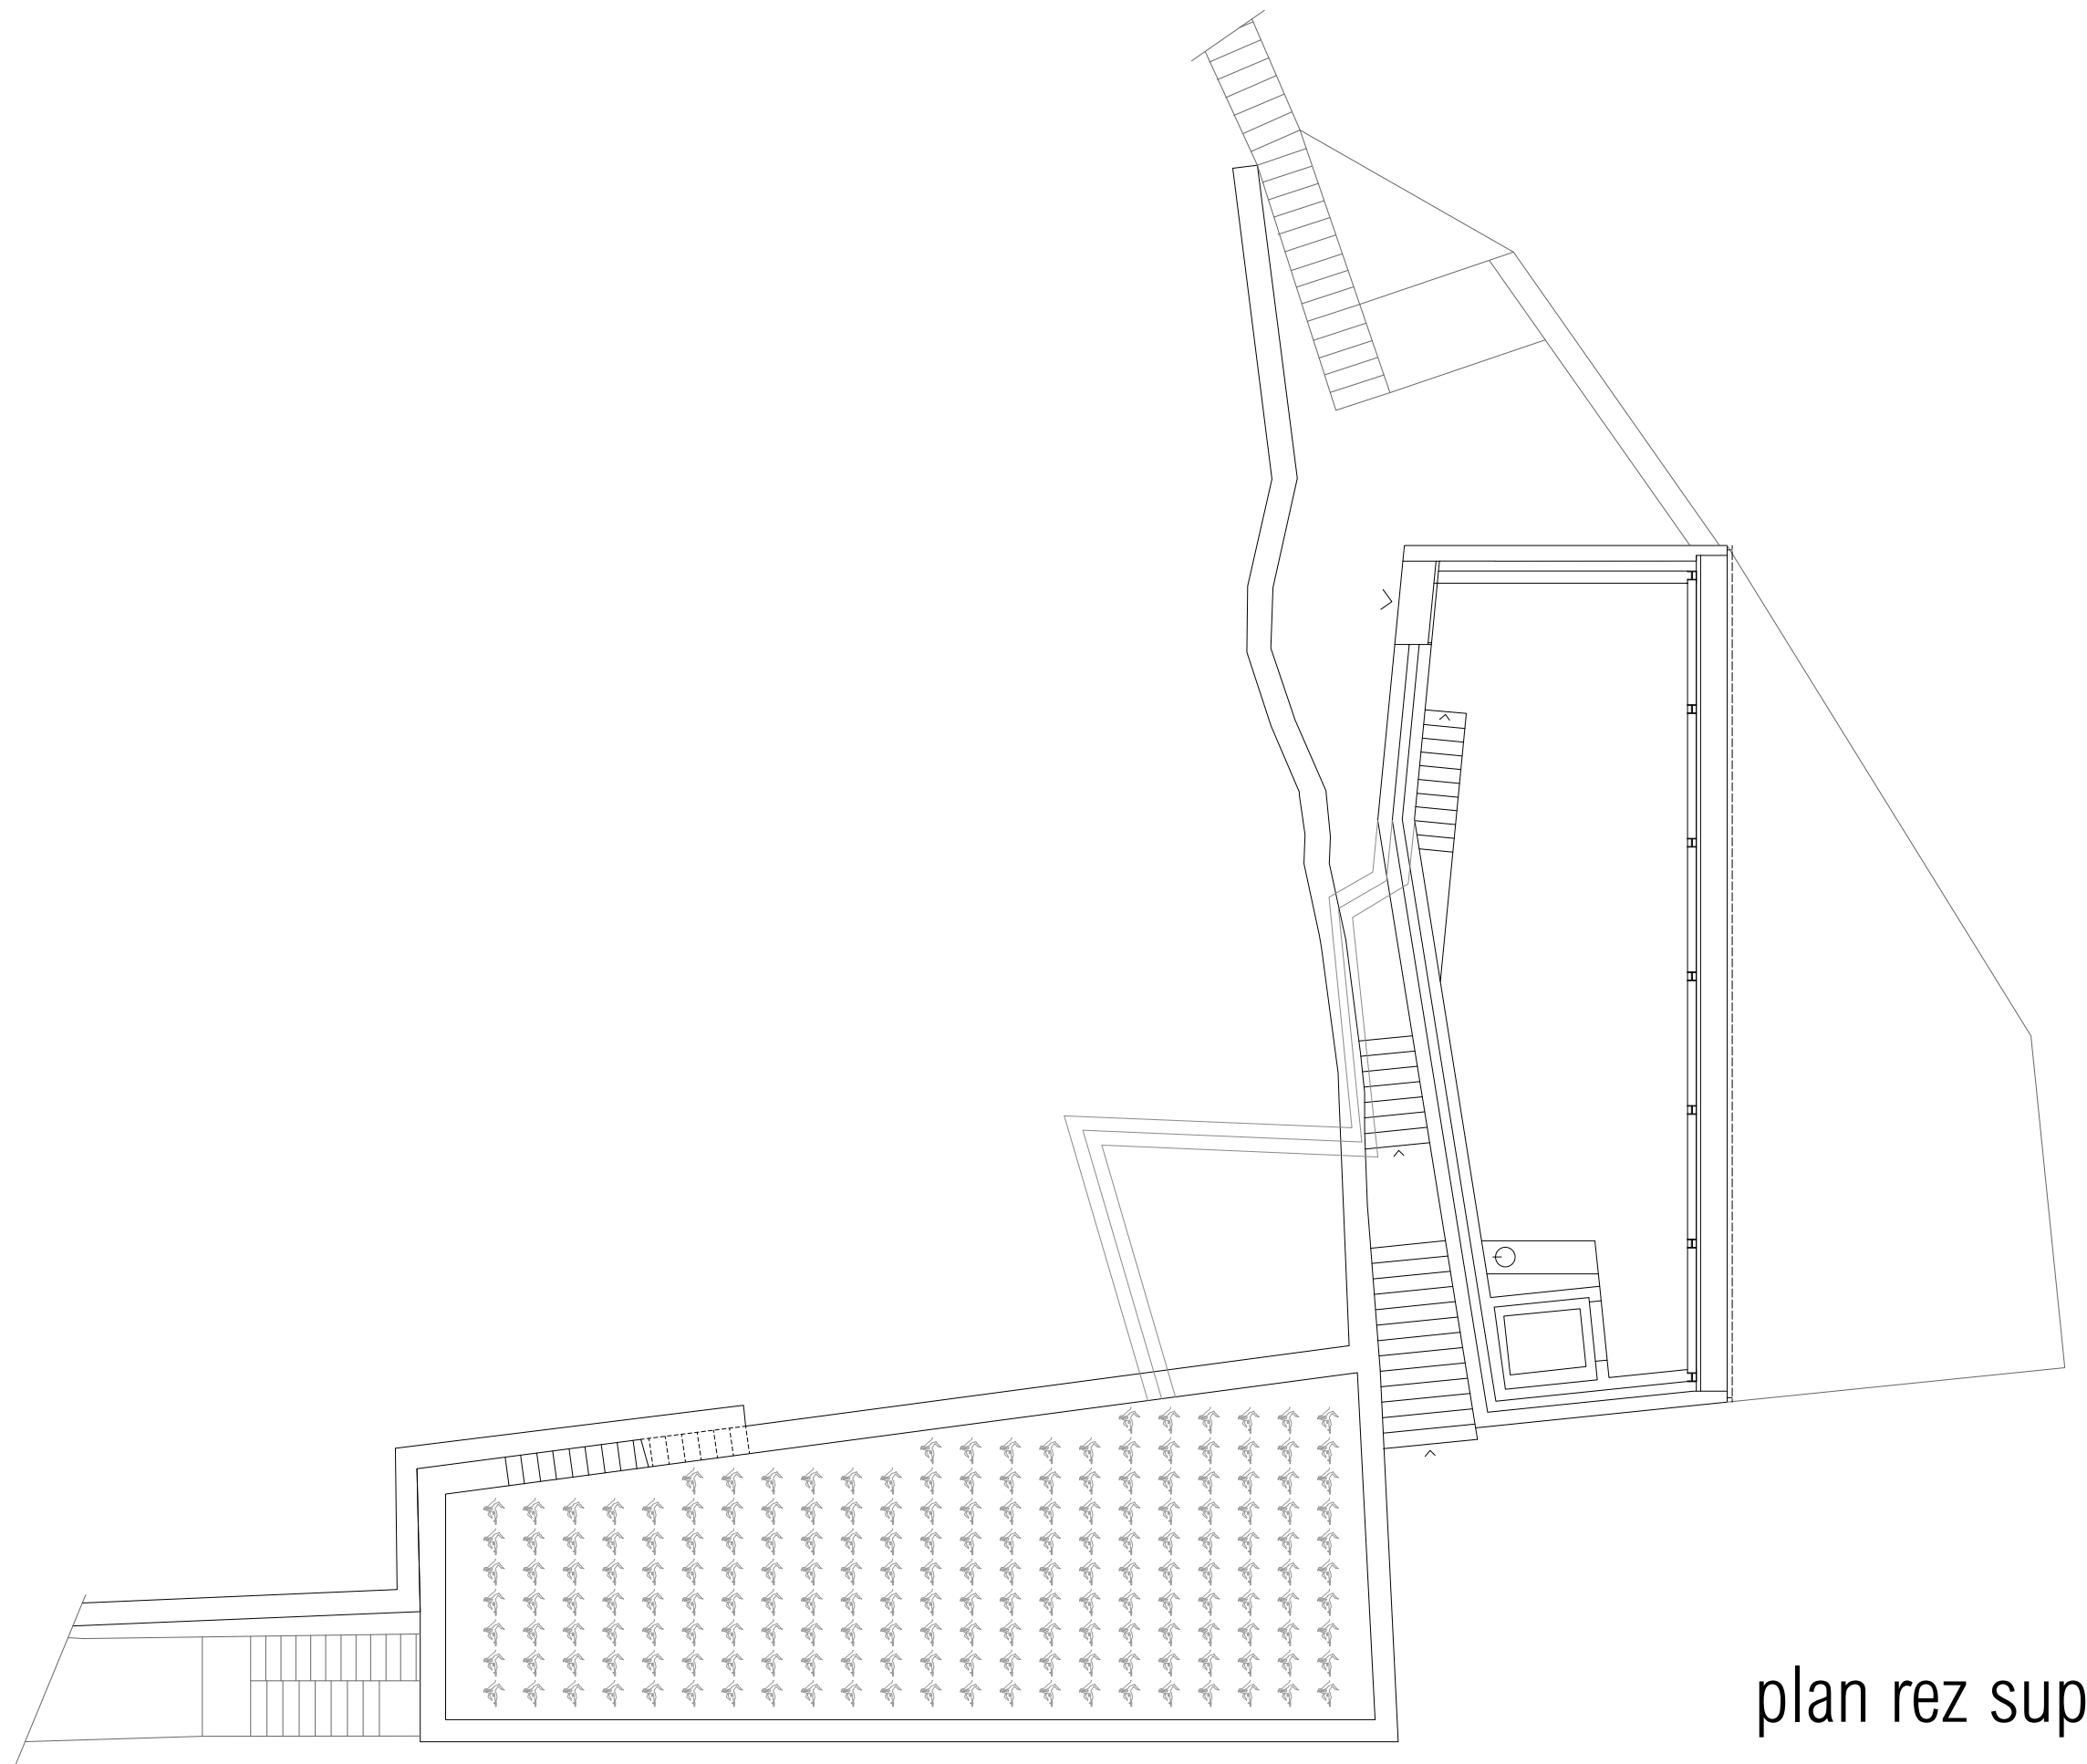


plan rez sup.

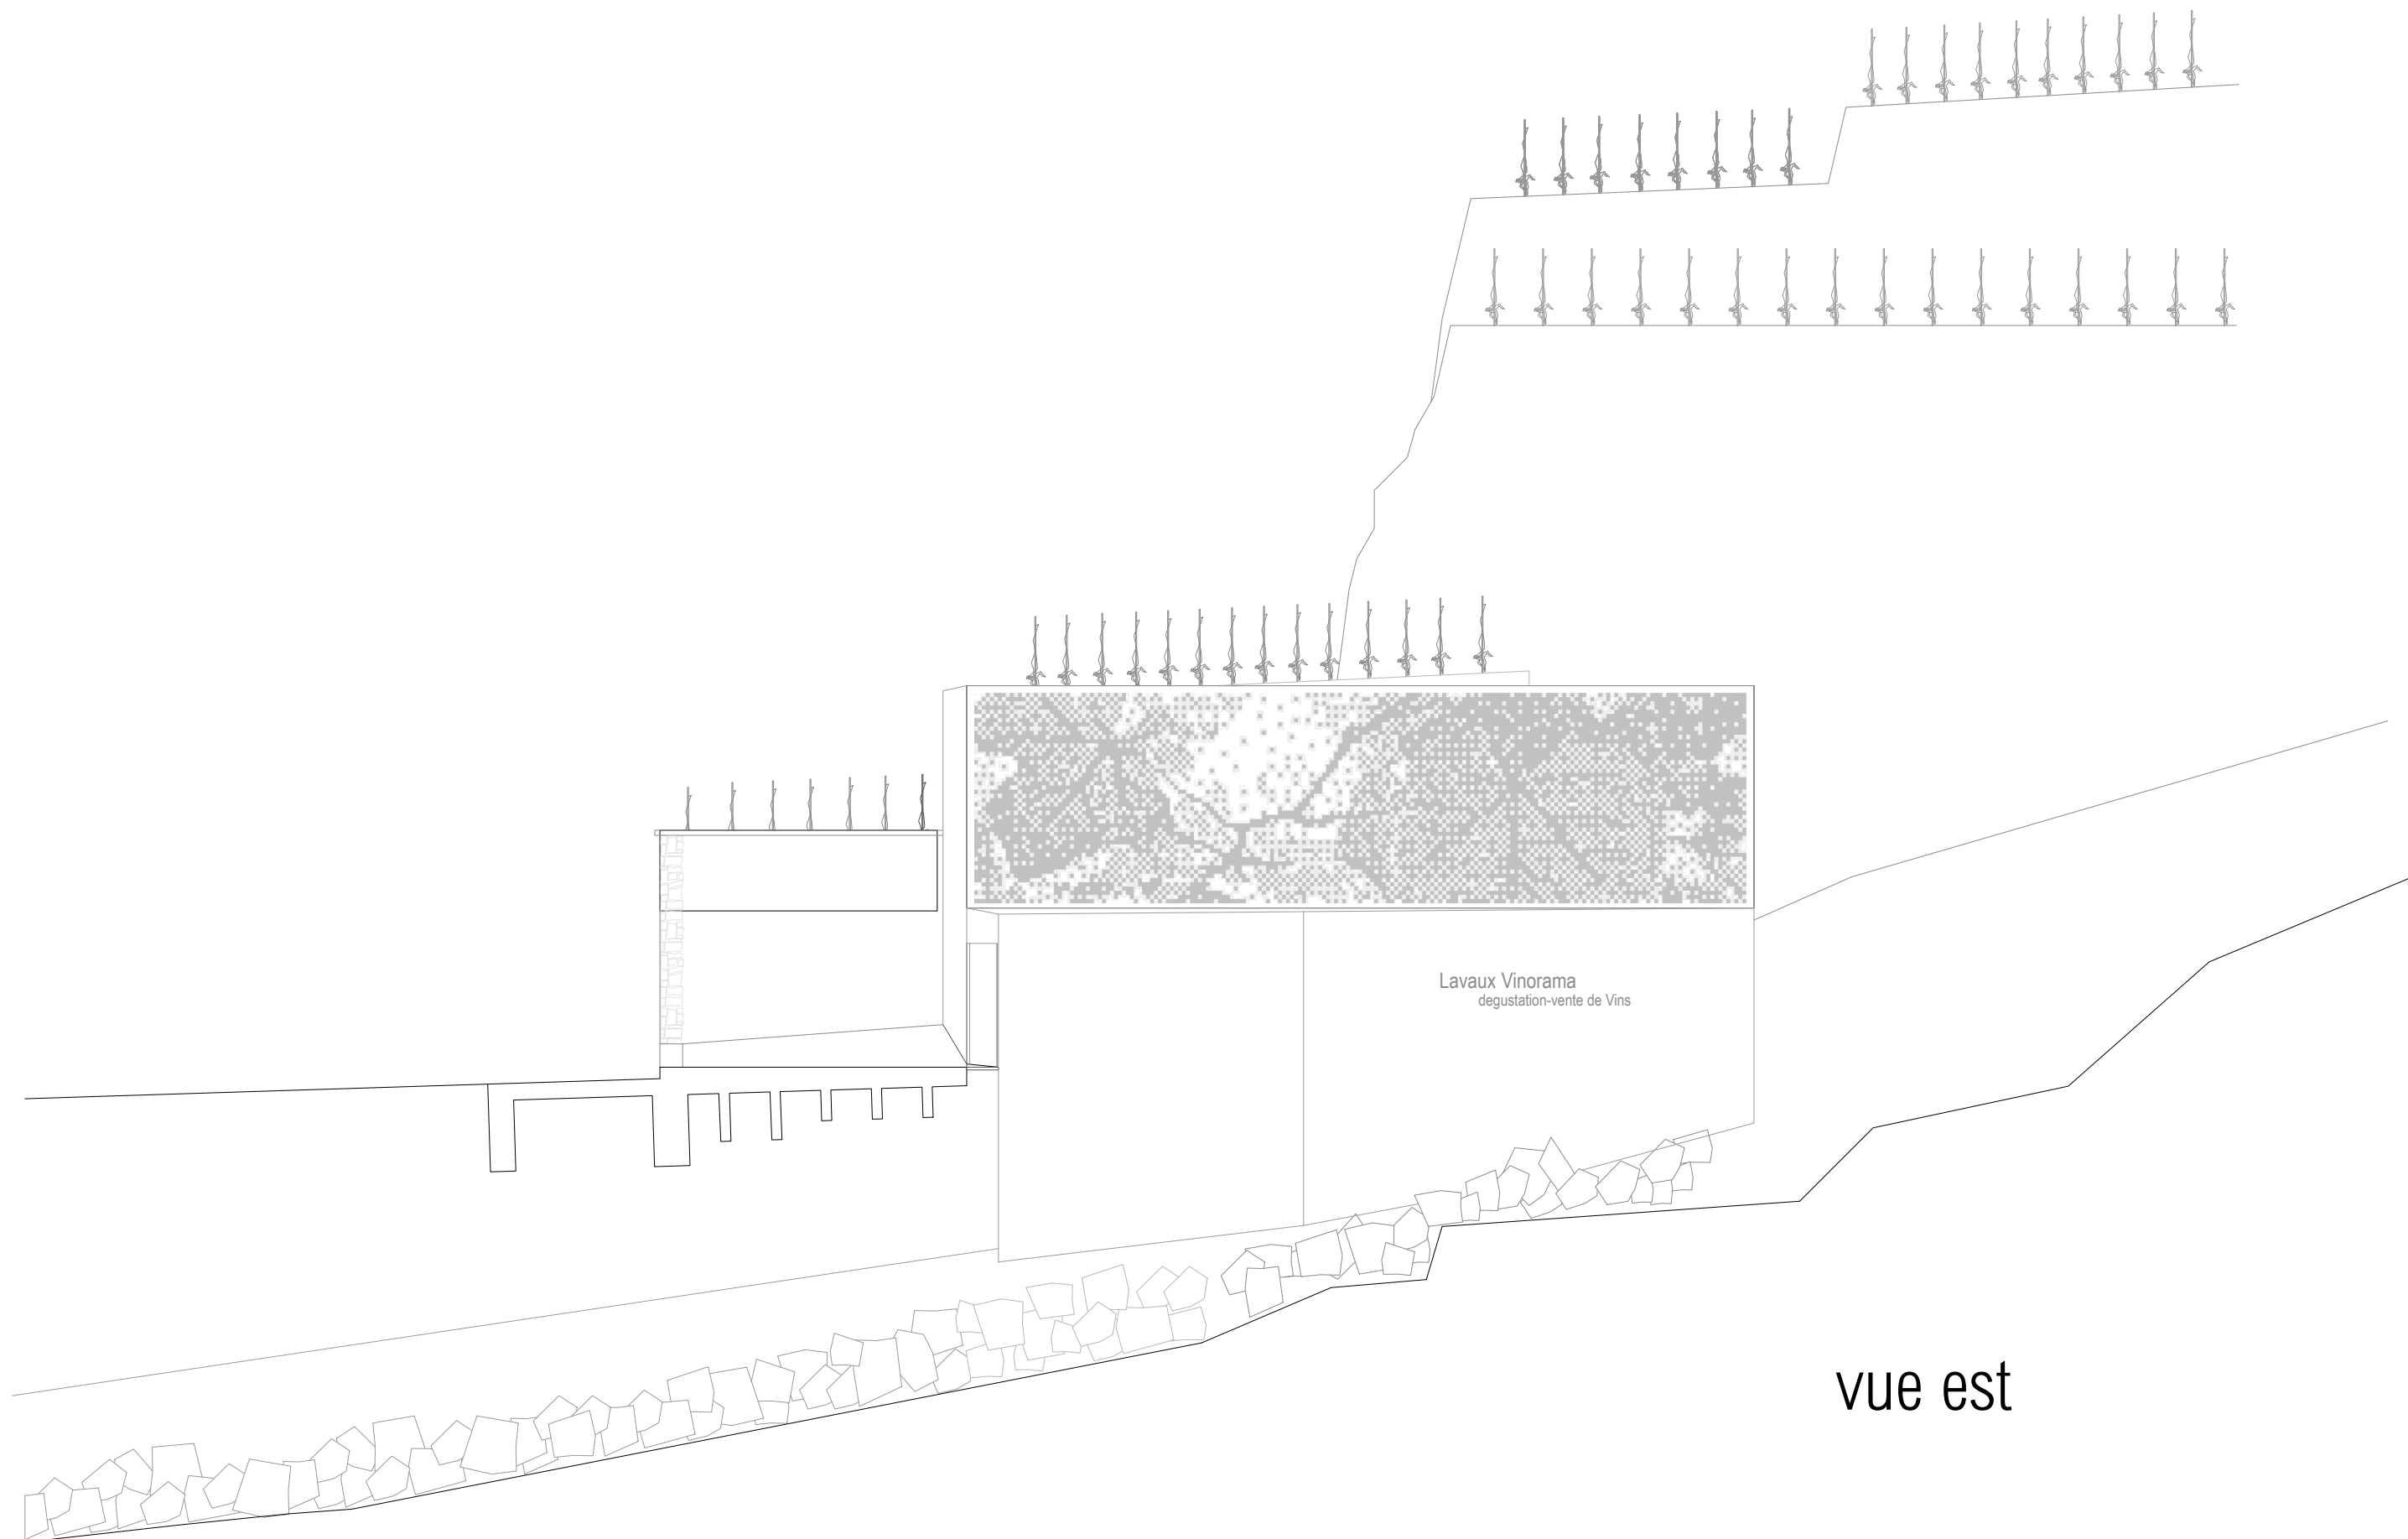


Lavaux Vinorama
degustation-vente de Vins

vue est

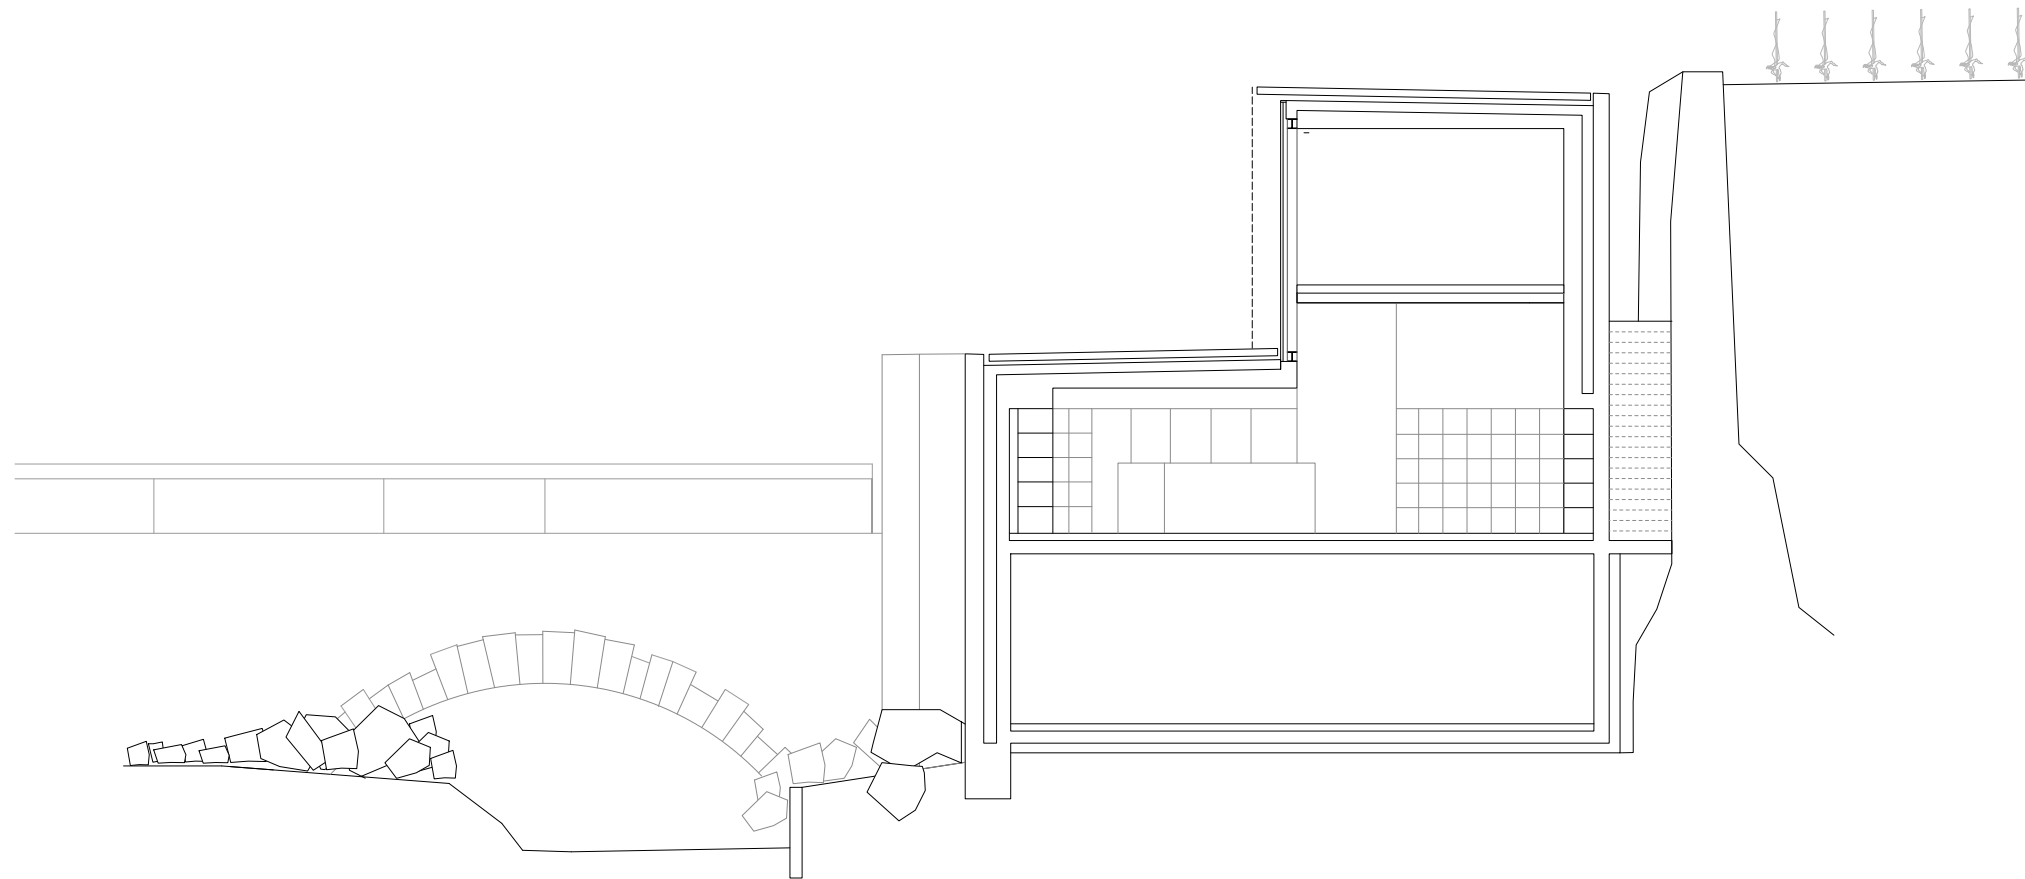

coupe BB

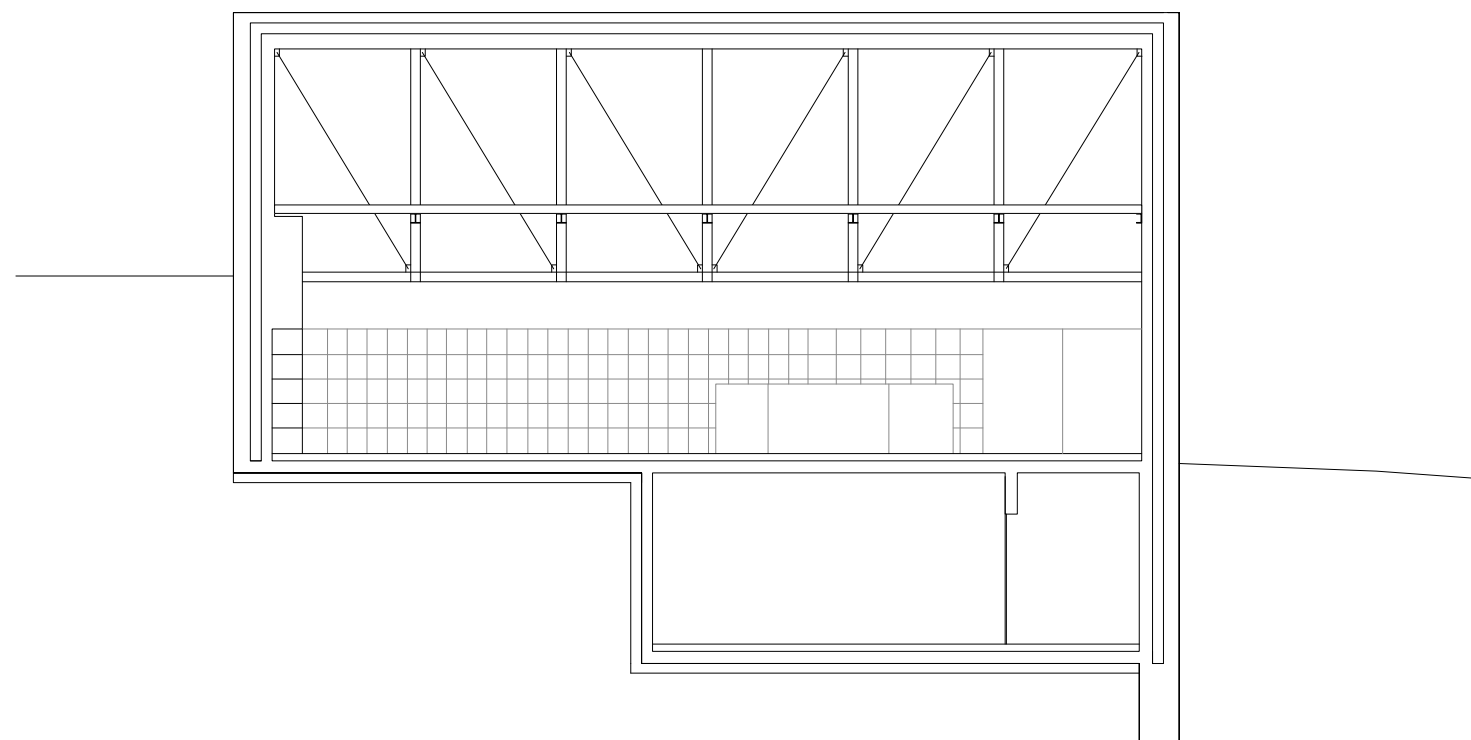

coupe AA

