
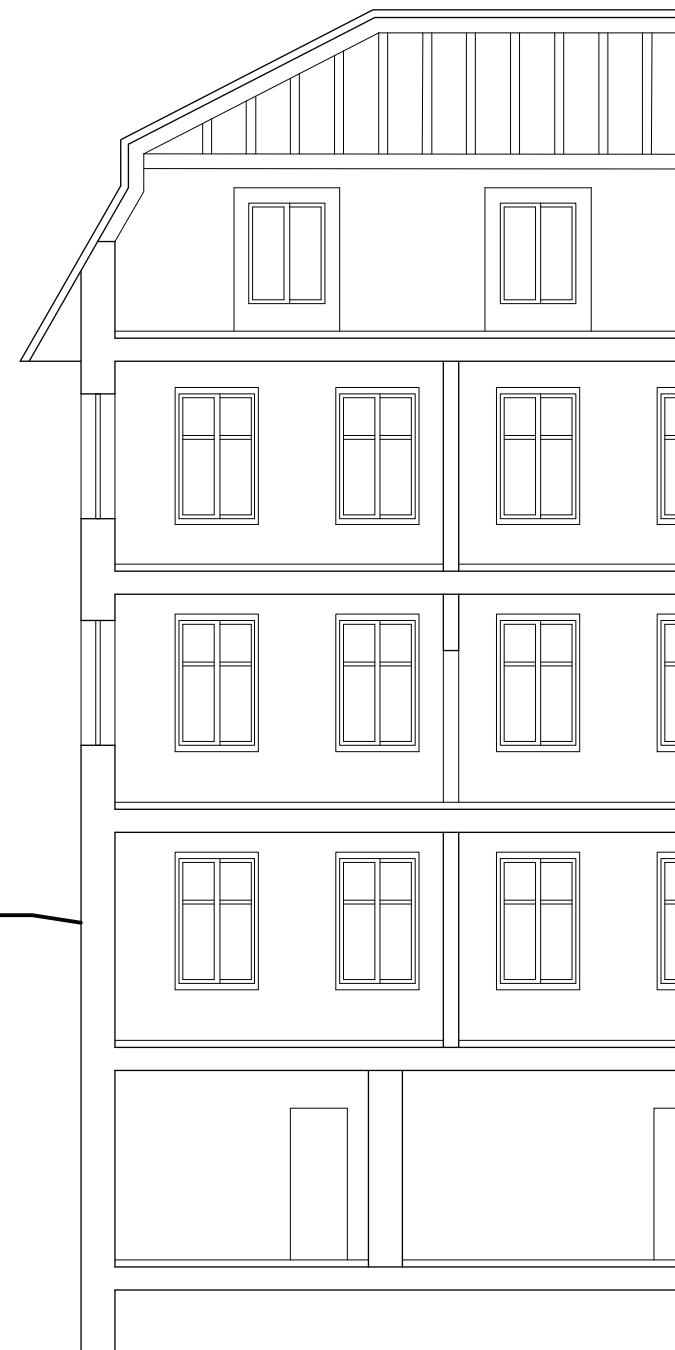
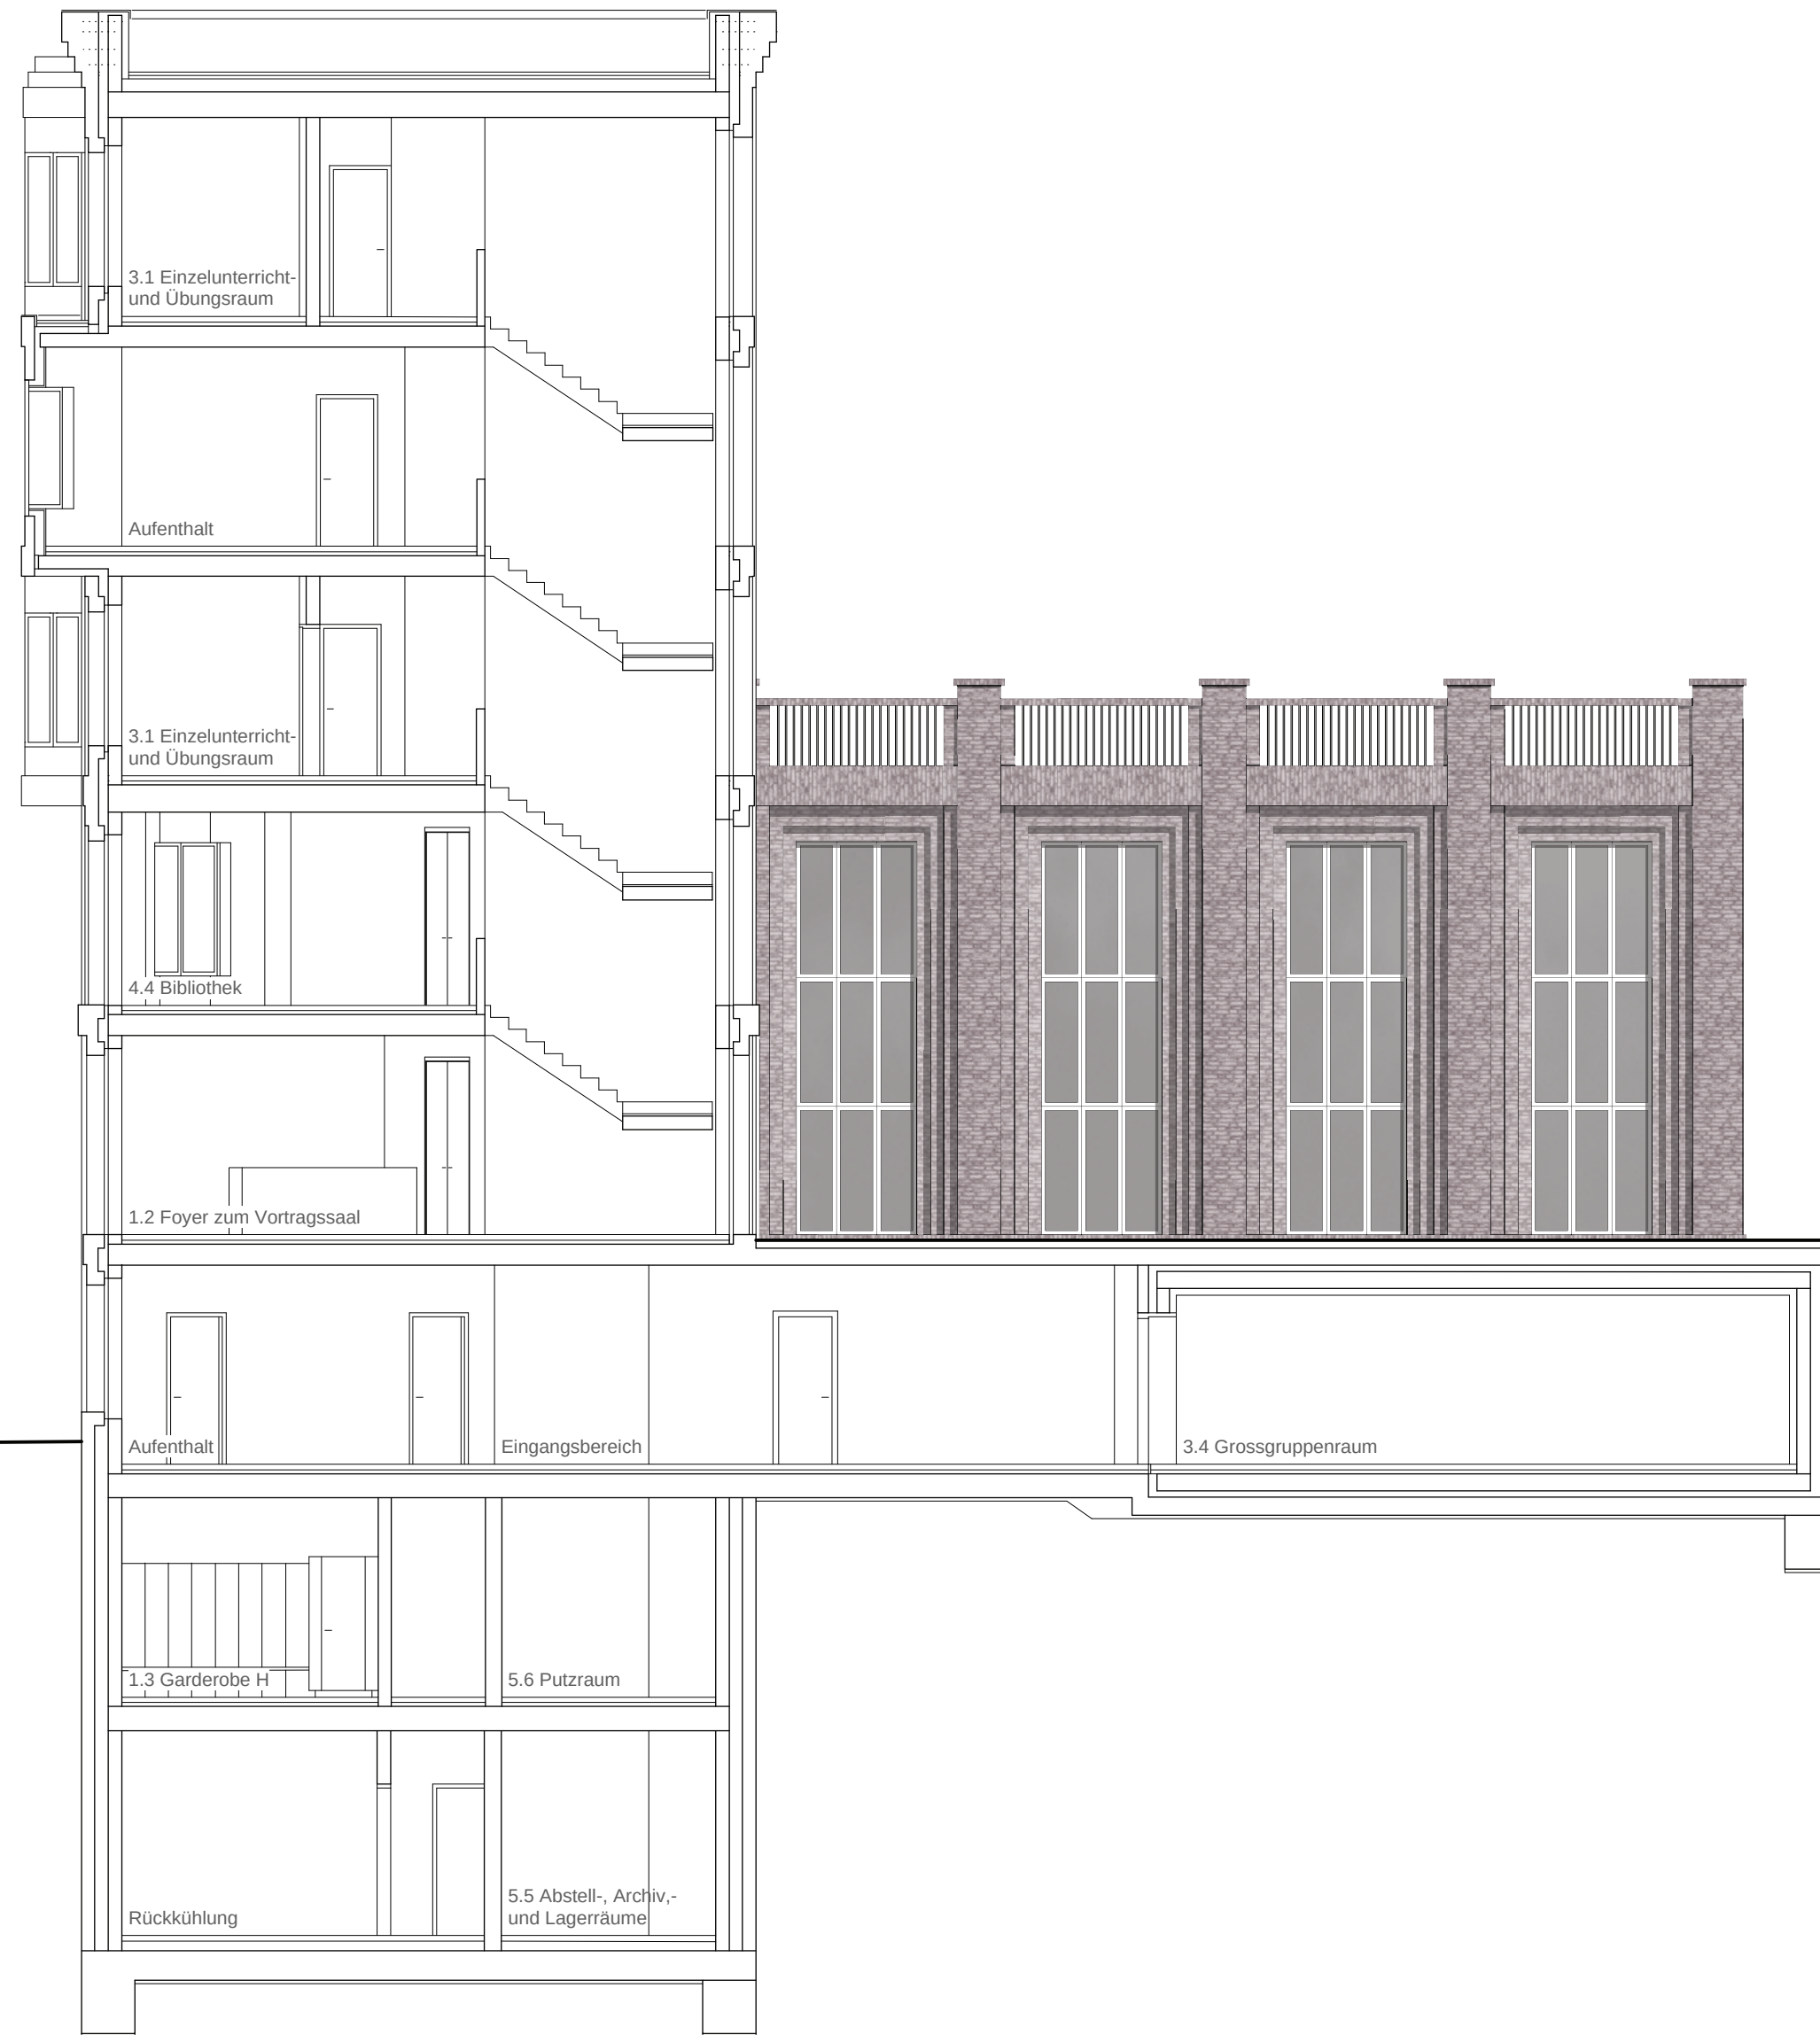


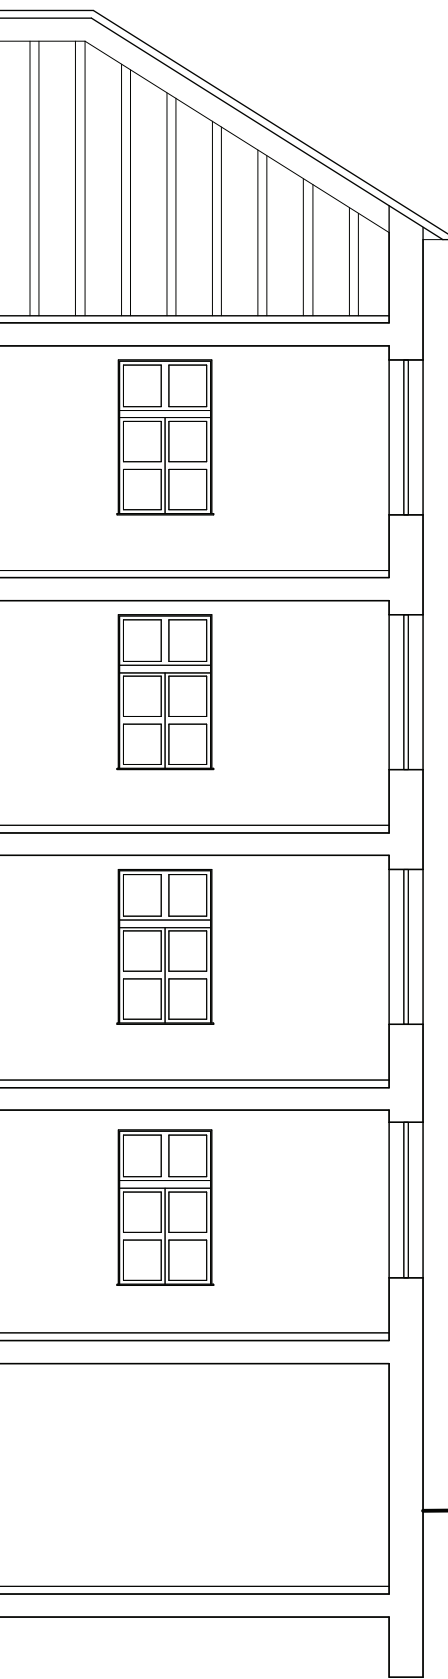

Nordostfassade