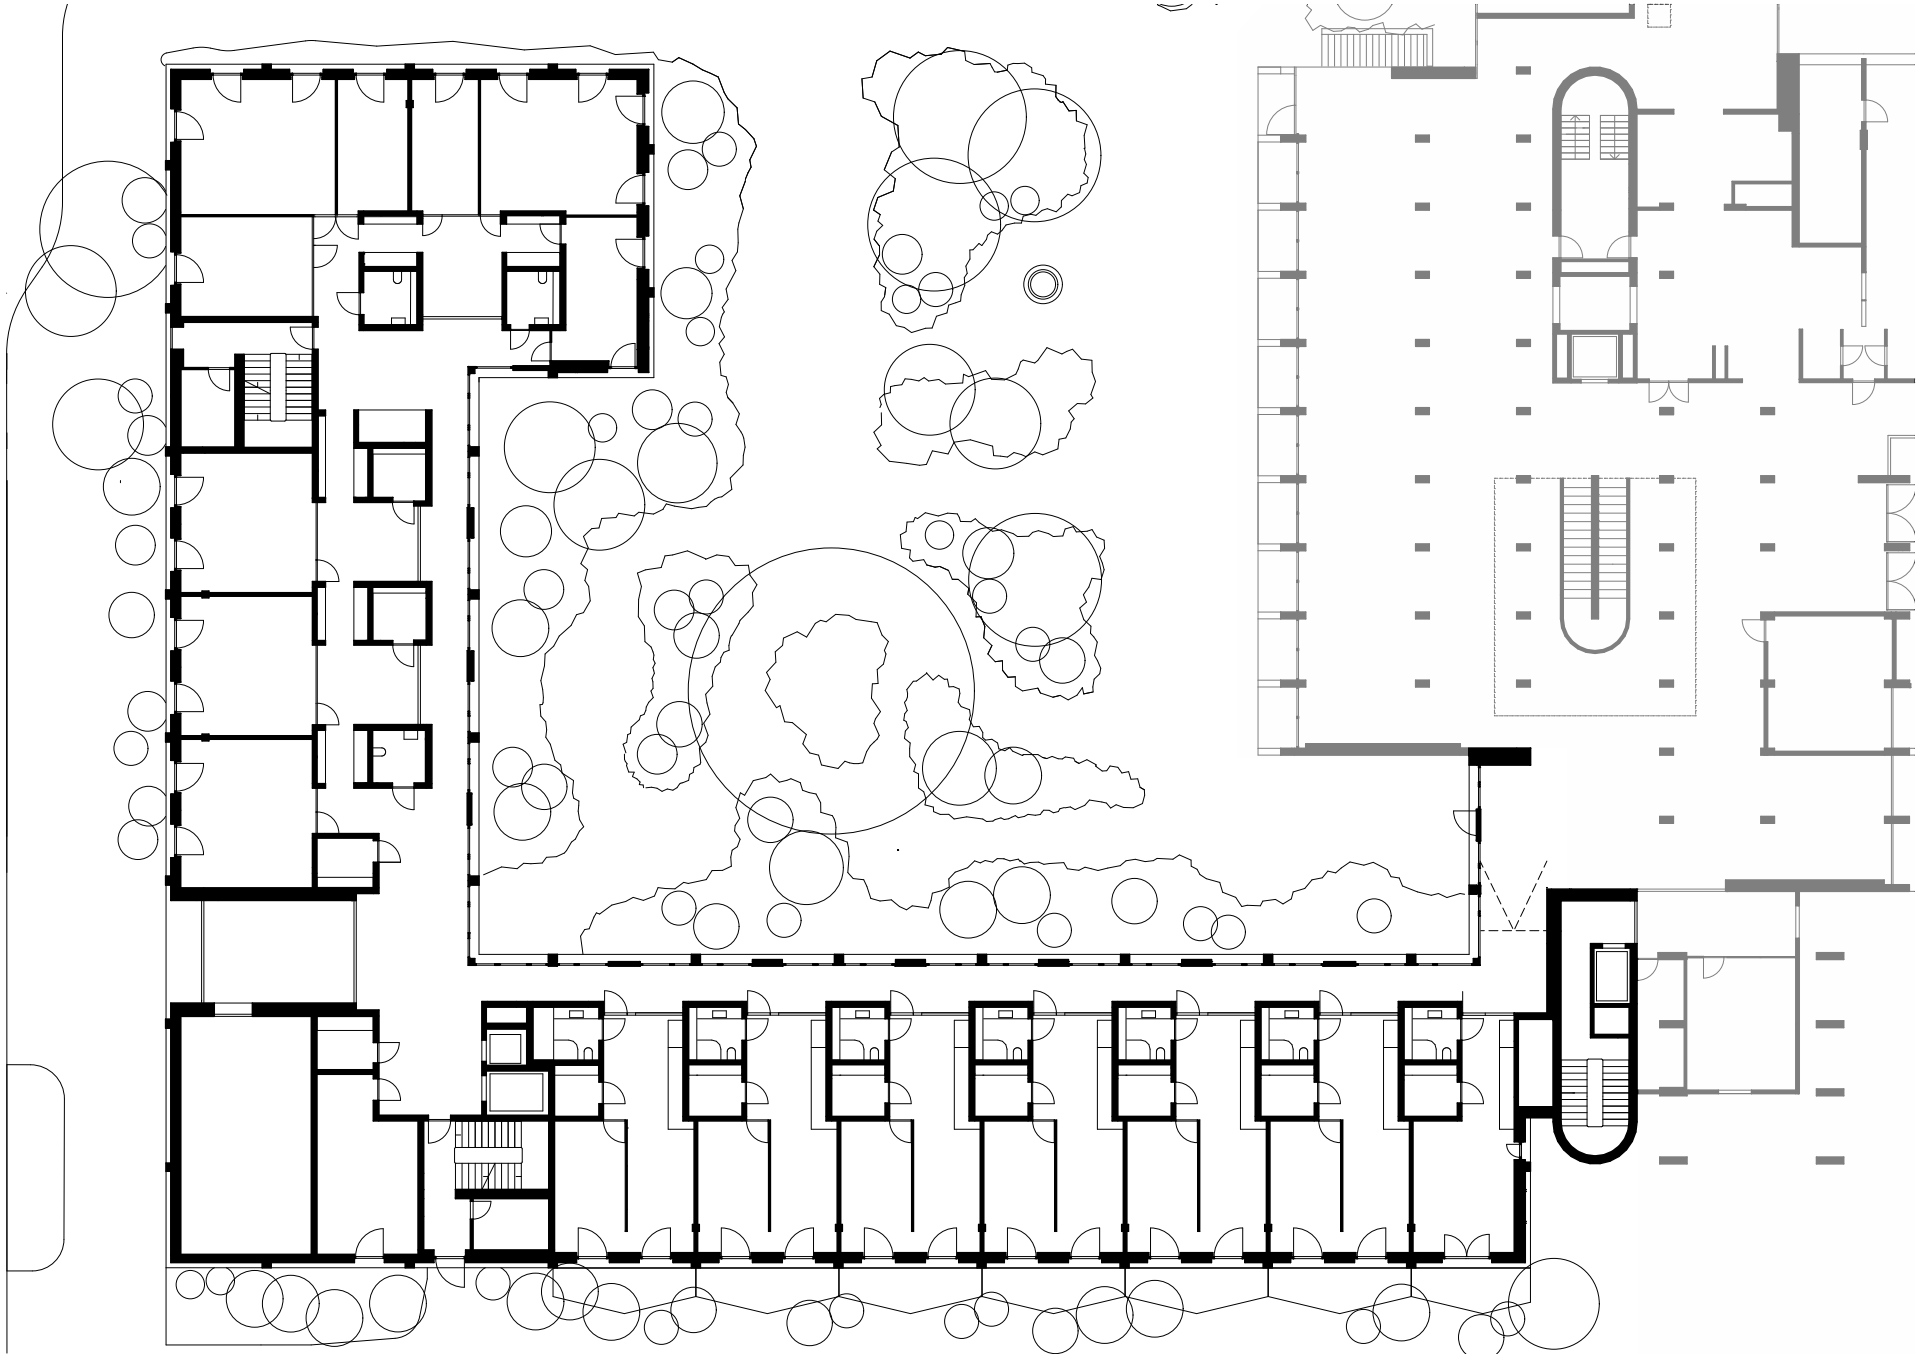

Berrel Kräutler Architekten
Ersatzneubau Genossenschaft Alterszentrum Kreuzlingen

Erdgeschoss

0 1 2 5 10 m