
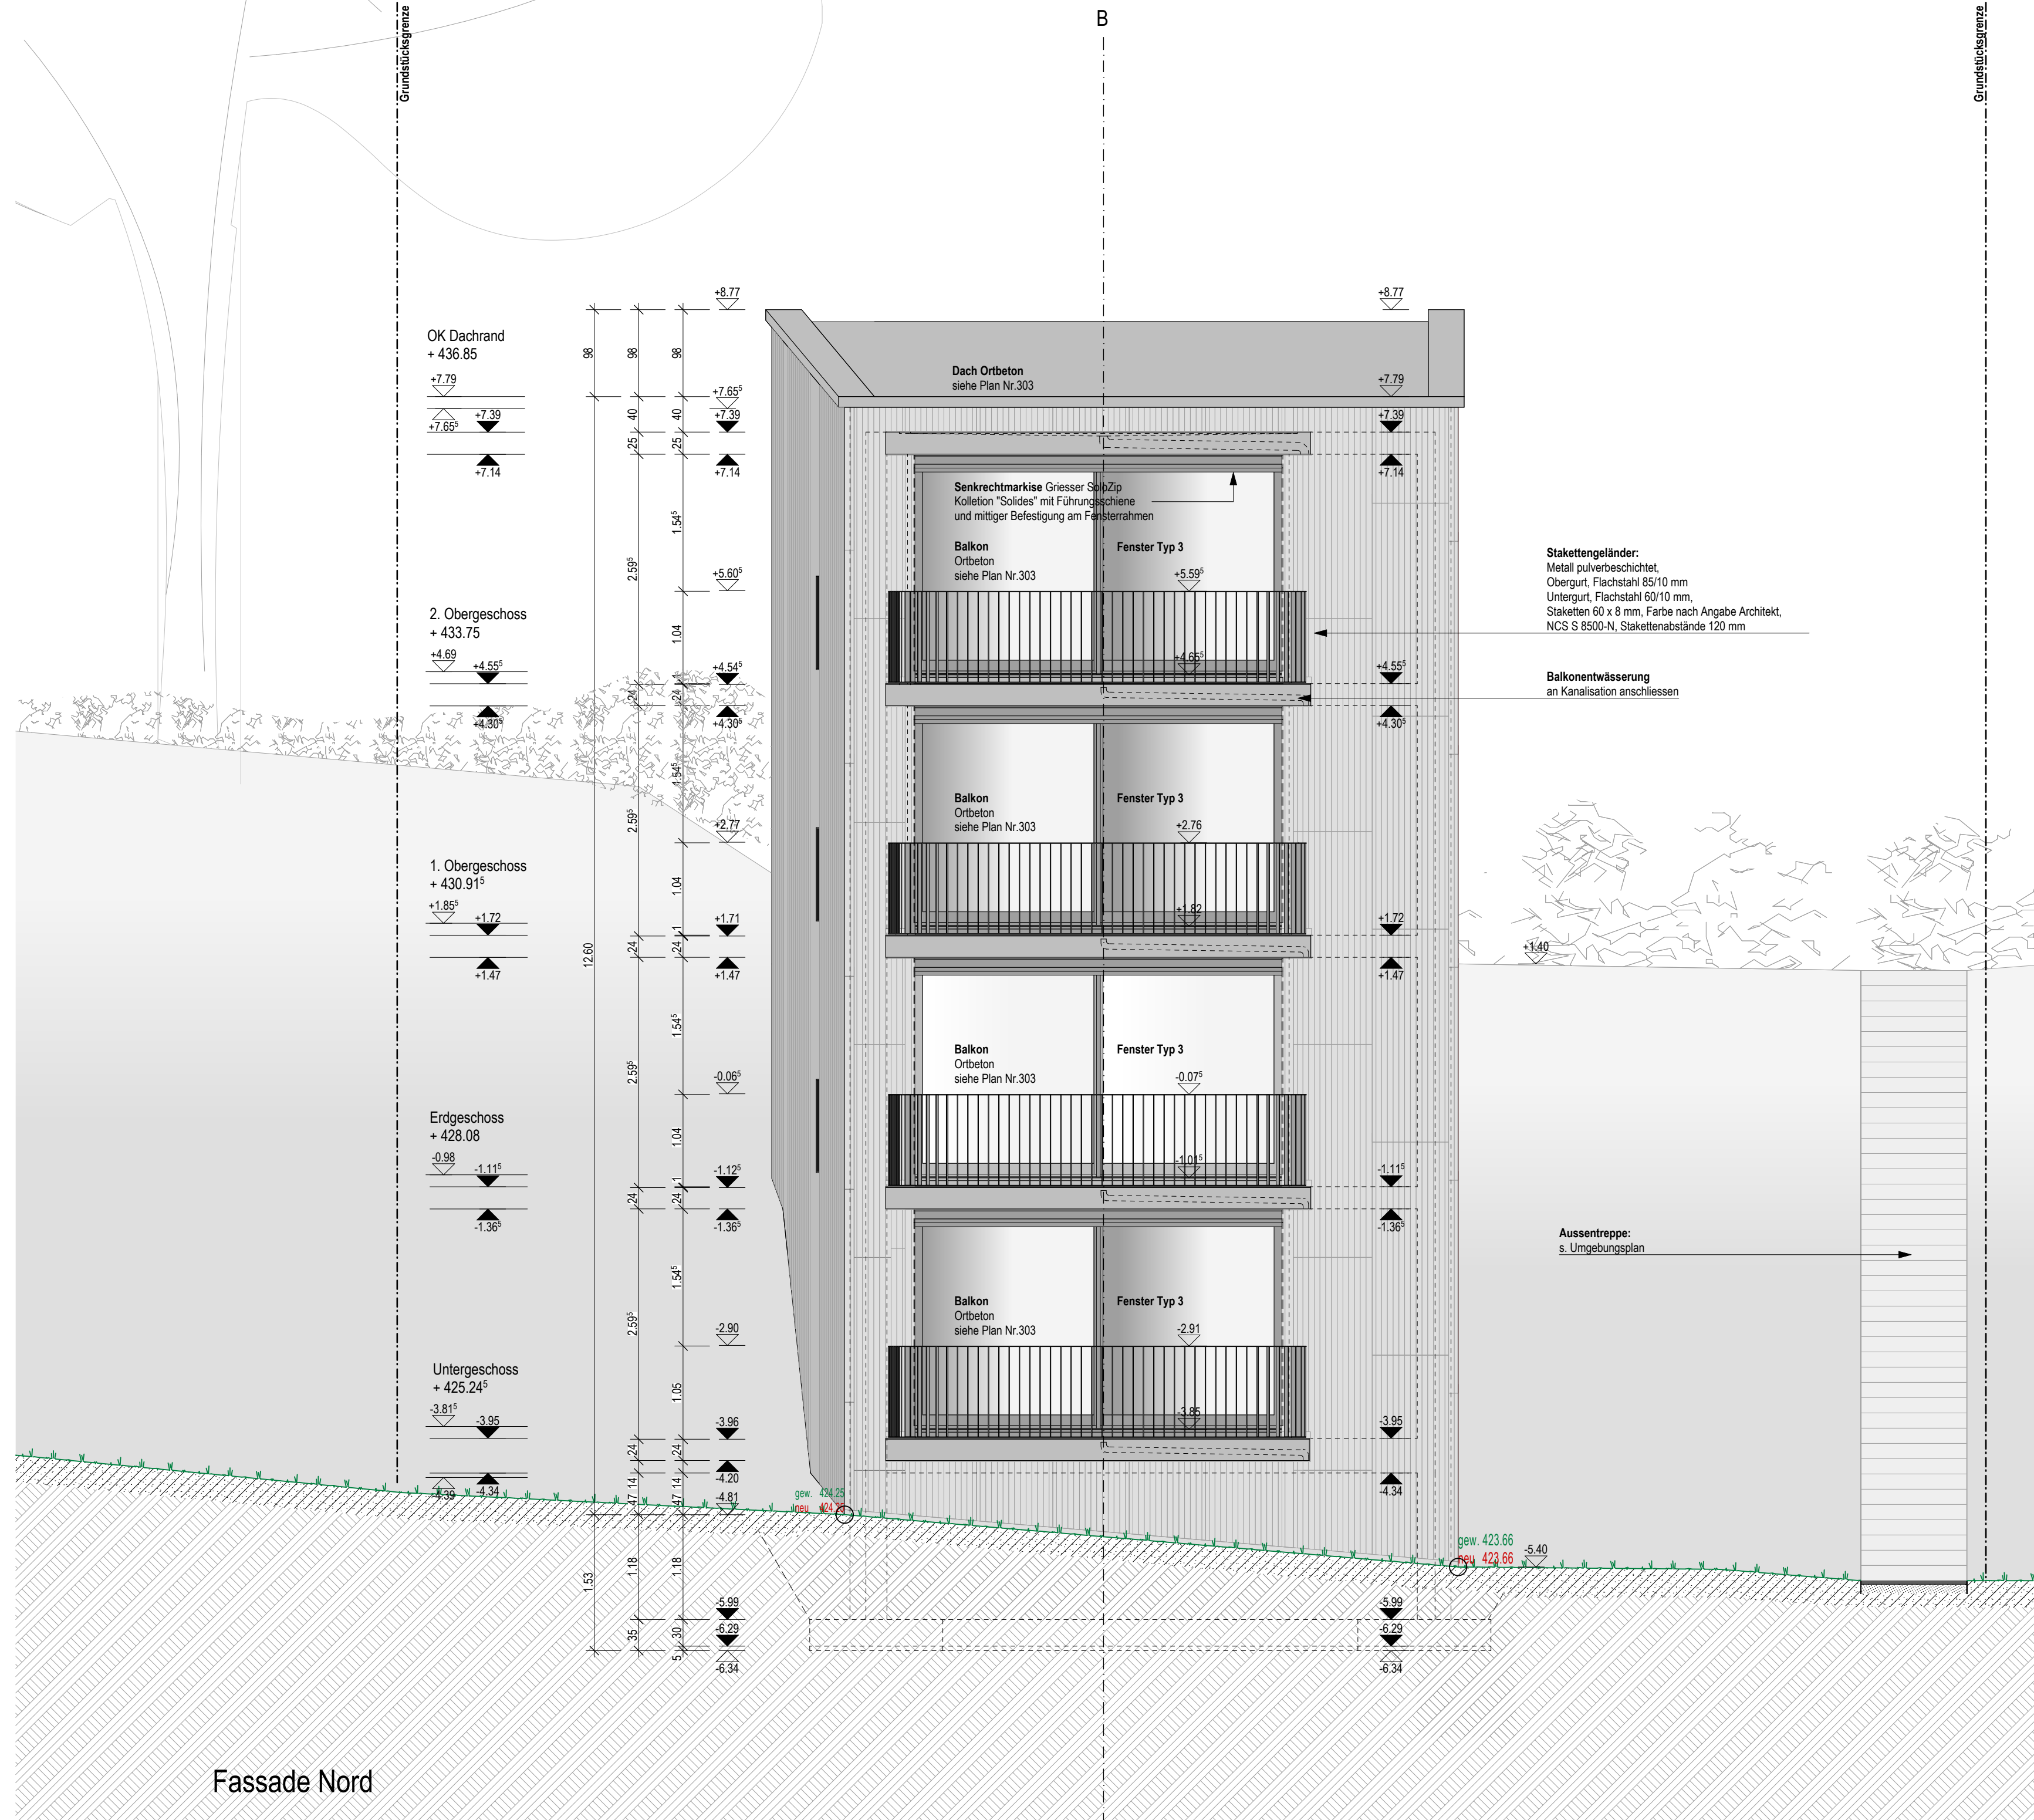


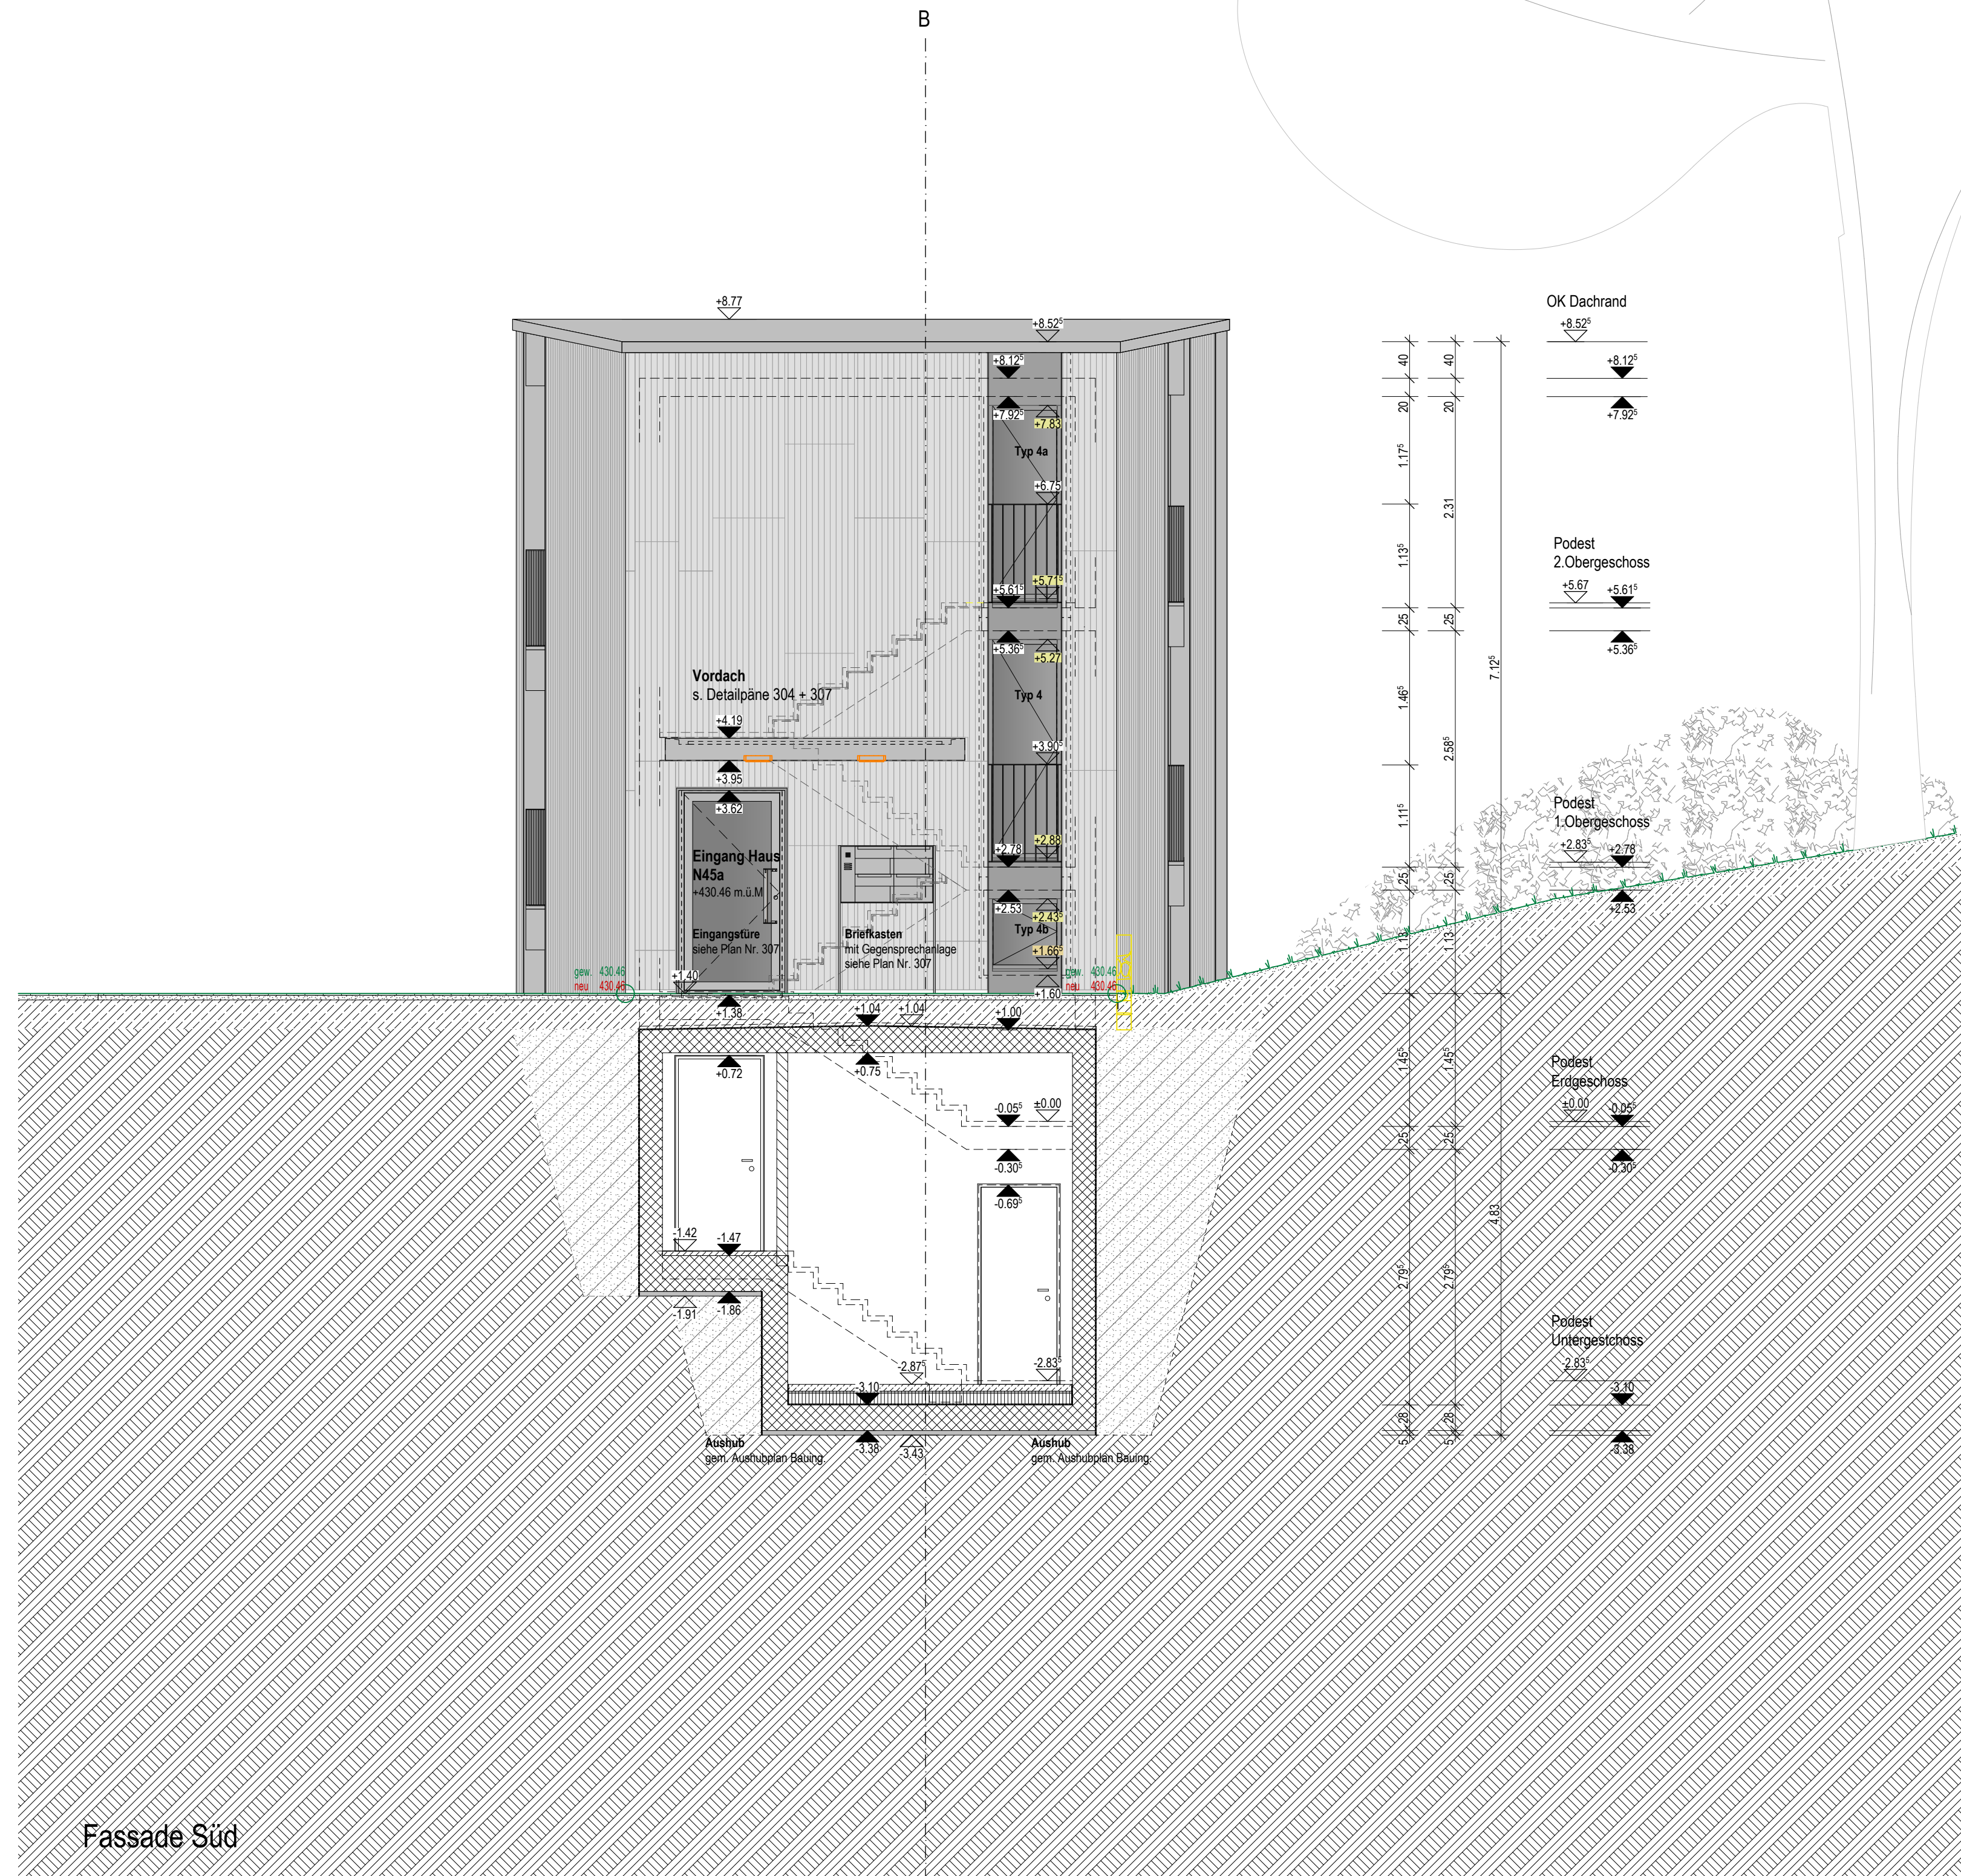

PROJEKTNUMMER:
60 19750.001.

BAUVORHABEN:
Neubau Neudorfstrasse 45a,
8810 Horgen

PLANNUMMER:
208

PLANUNGSPHASE:
Ausführung

GEZEICHNET:
in

PLANTITEL:
Fassade Nord_Süd

DATUM:
02.10.2017

REVIDIERT:
D 20.12.2018

HOTZ.PARTNER

Hotz Partner AG SIA
Architektur und Ausführung
Florhofstrasse 13
Postfach
CH-8820 Wädenswil

T 044 789 40 50
F 044 789 40 51
info@hotzpartner.ch
www.hotzpartner.ch

PLANGROSSE:
1:50
126/45