


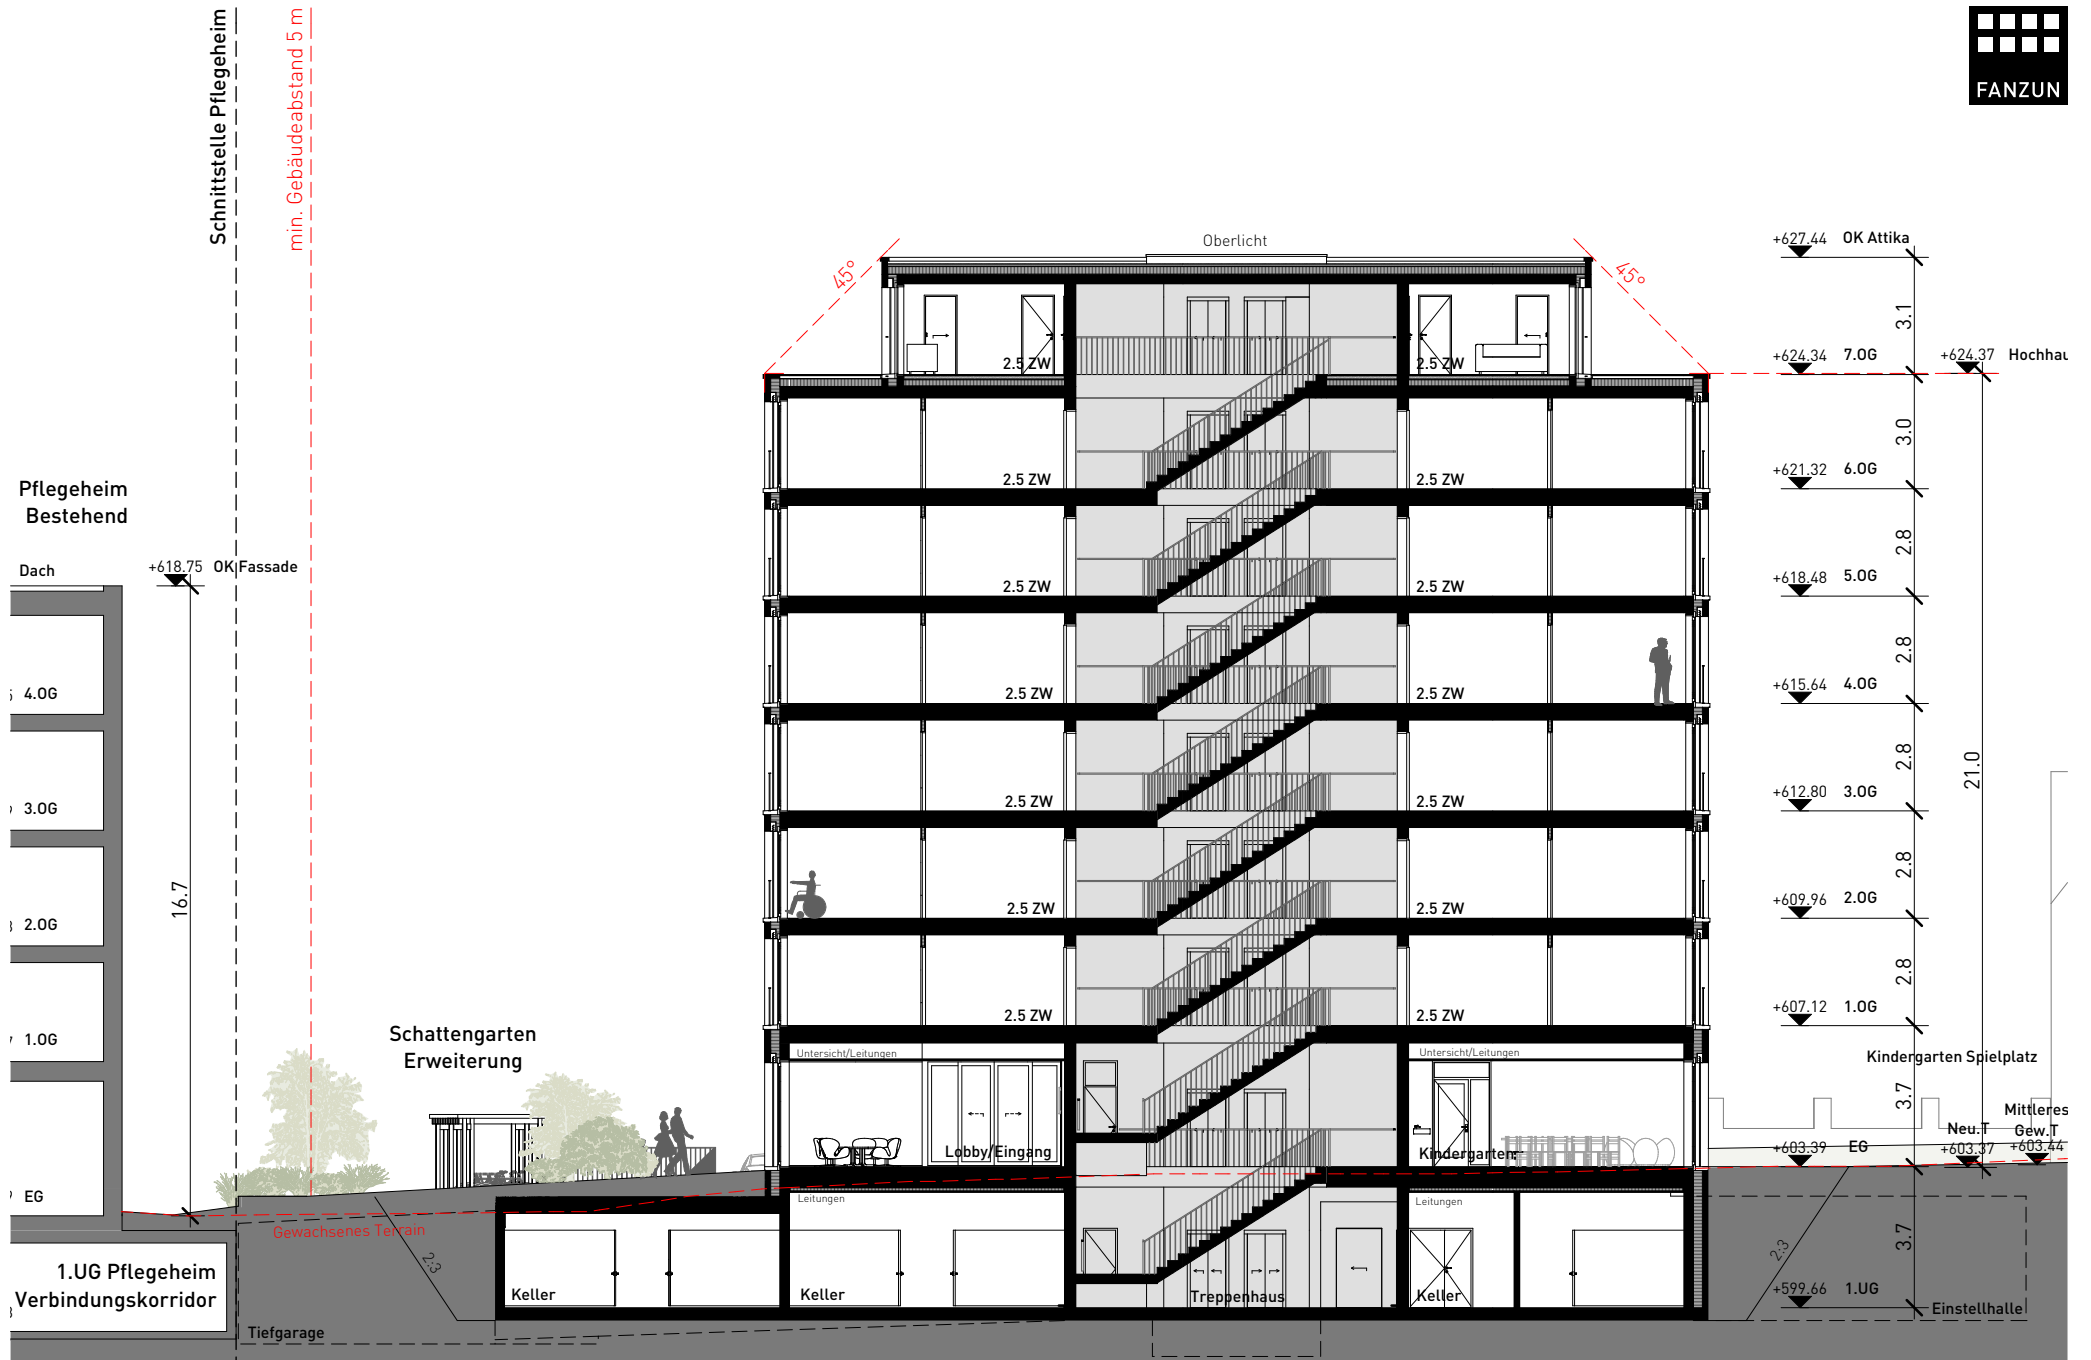

Haus am Mühlbach, Alterssiedlung Bodmer, Chur
Baudokumentation | Längsschnitt AA