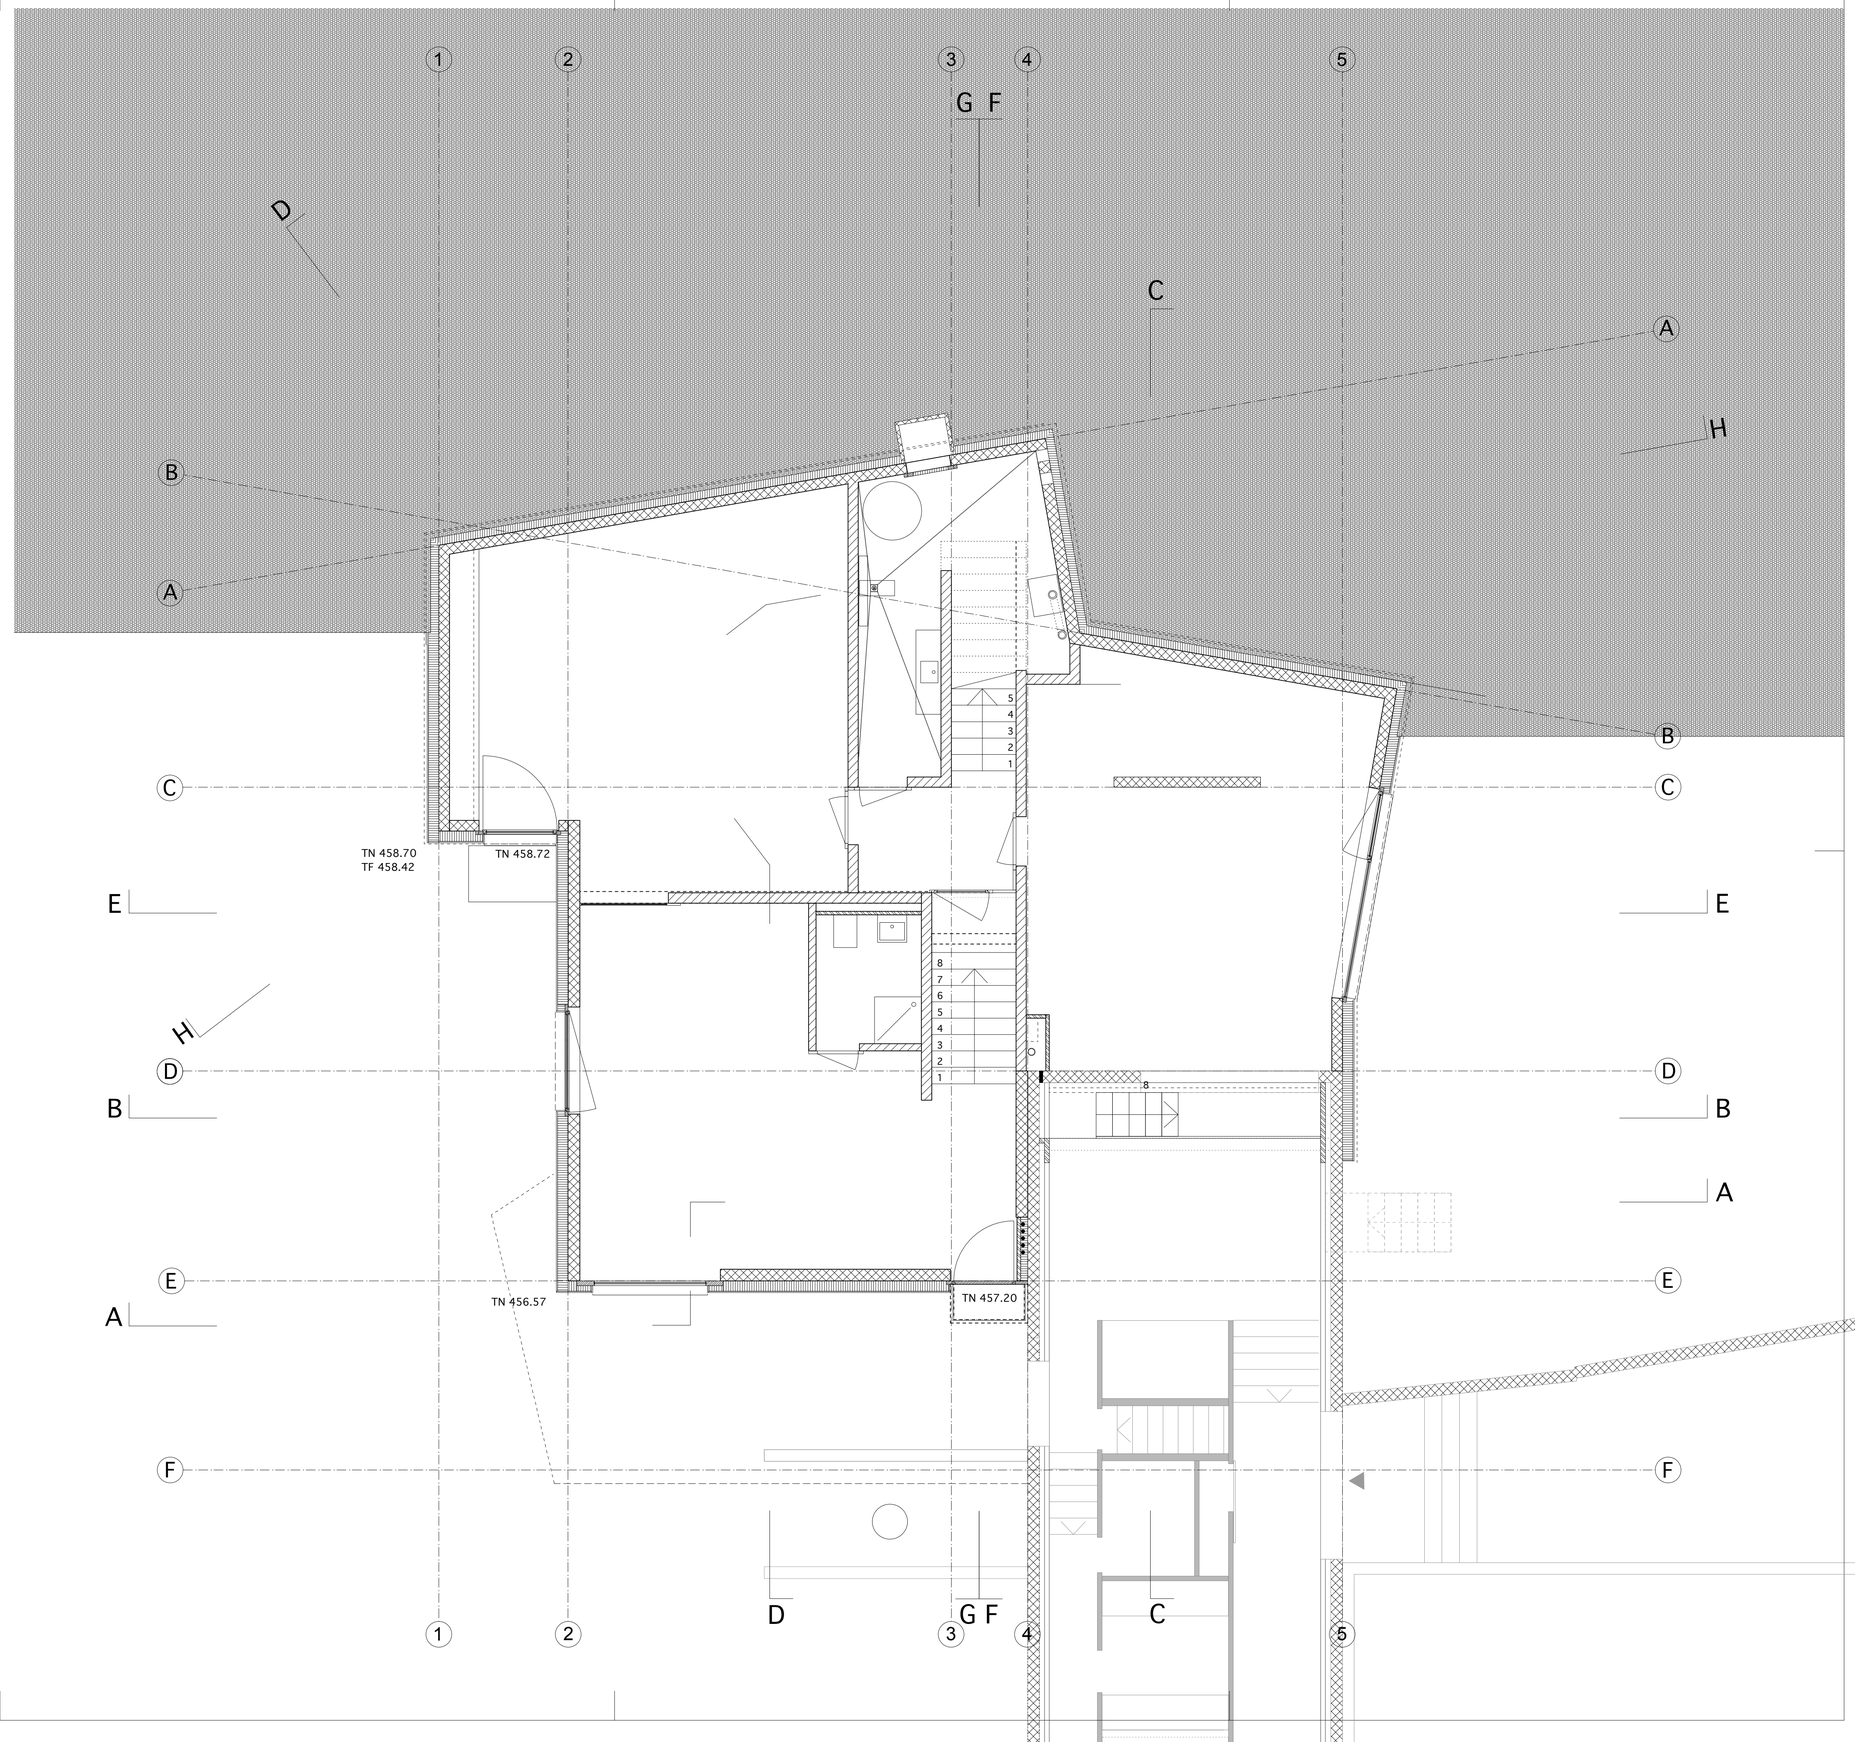

Plan Nr. No. du plan No. di pianta	**23-102**	Index **K**	023 Habitation pour deux familles, Languedoc, Lausanne
Gezeichnet Dessiné Disegnato	26.05.2008 MH		REZ-INFERIEUR
Format Format Formato	A1		
Massstab Echelle Scala	1 : 50		

GALLETTI & MATTER ARCHITECTES EPFL - FAS - SIA
AV. DE MONTOIE 20 BIS 1007 LAUSANNE TEL: 021 625 04 68

0.5 1 2 5