


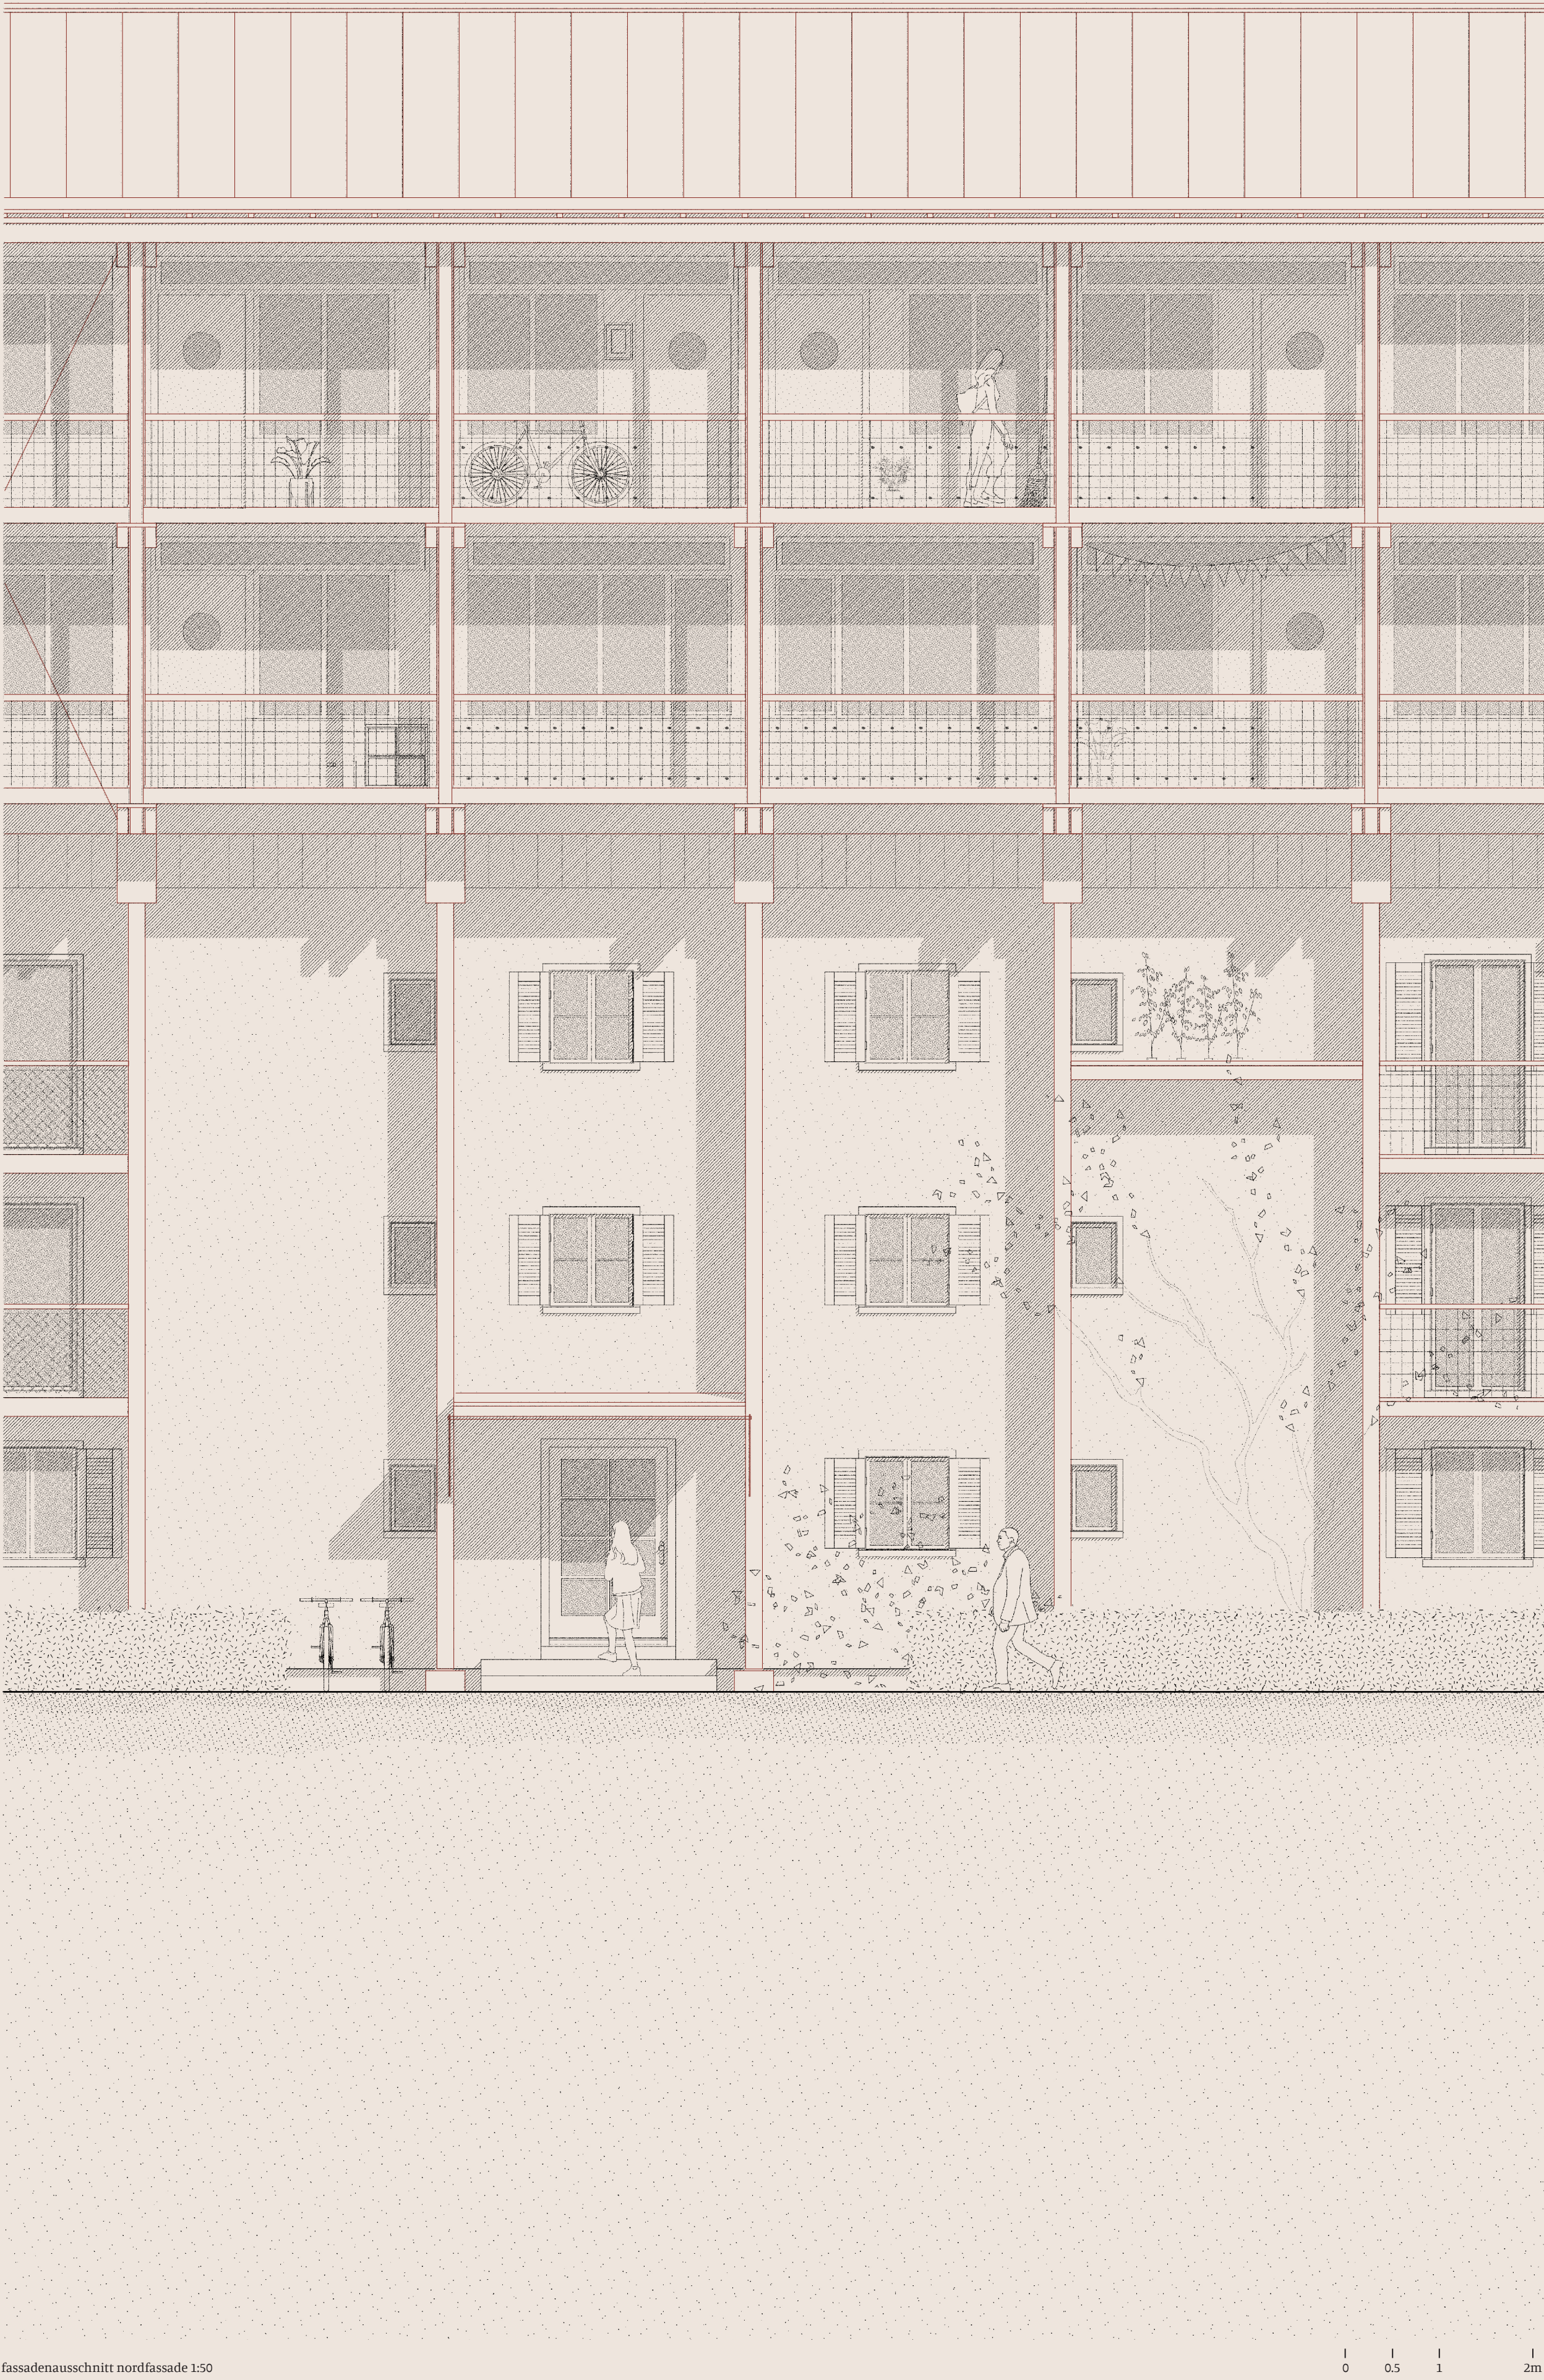

fassadenausschnitt nordfassade 1:50

0 0.5 1 2m

