


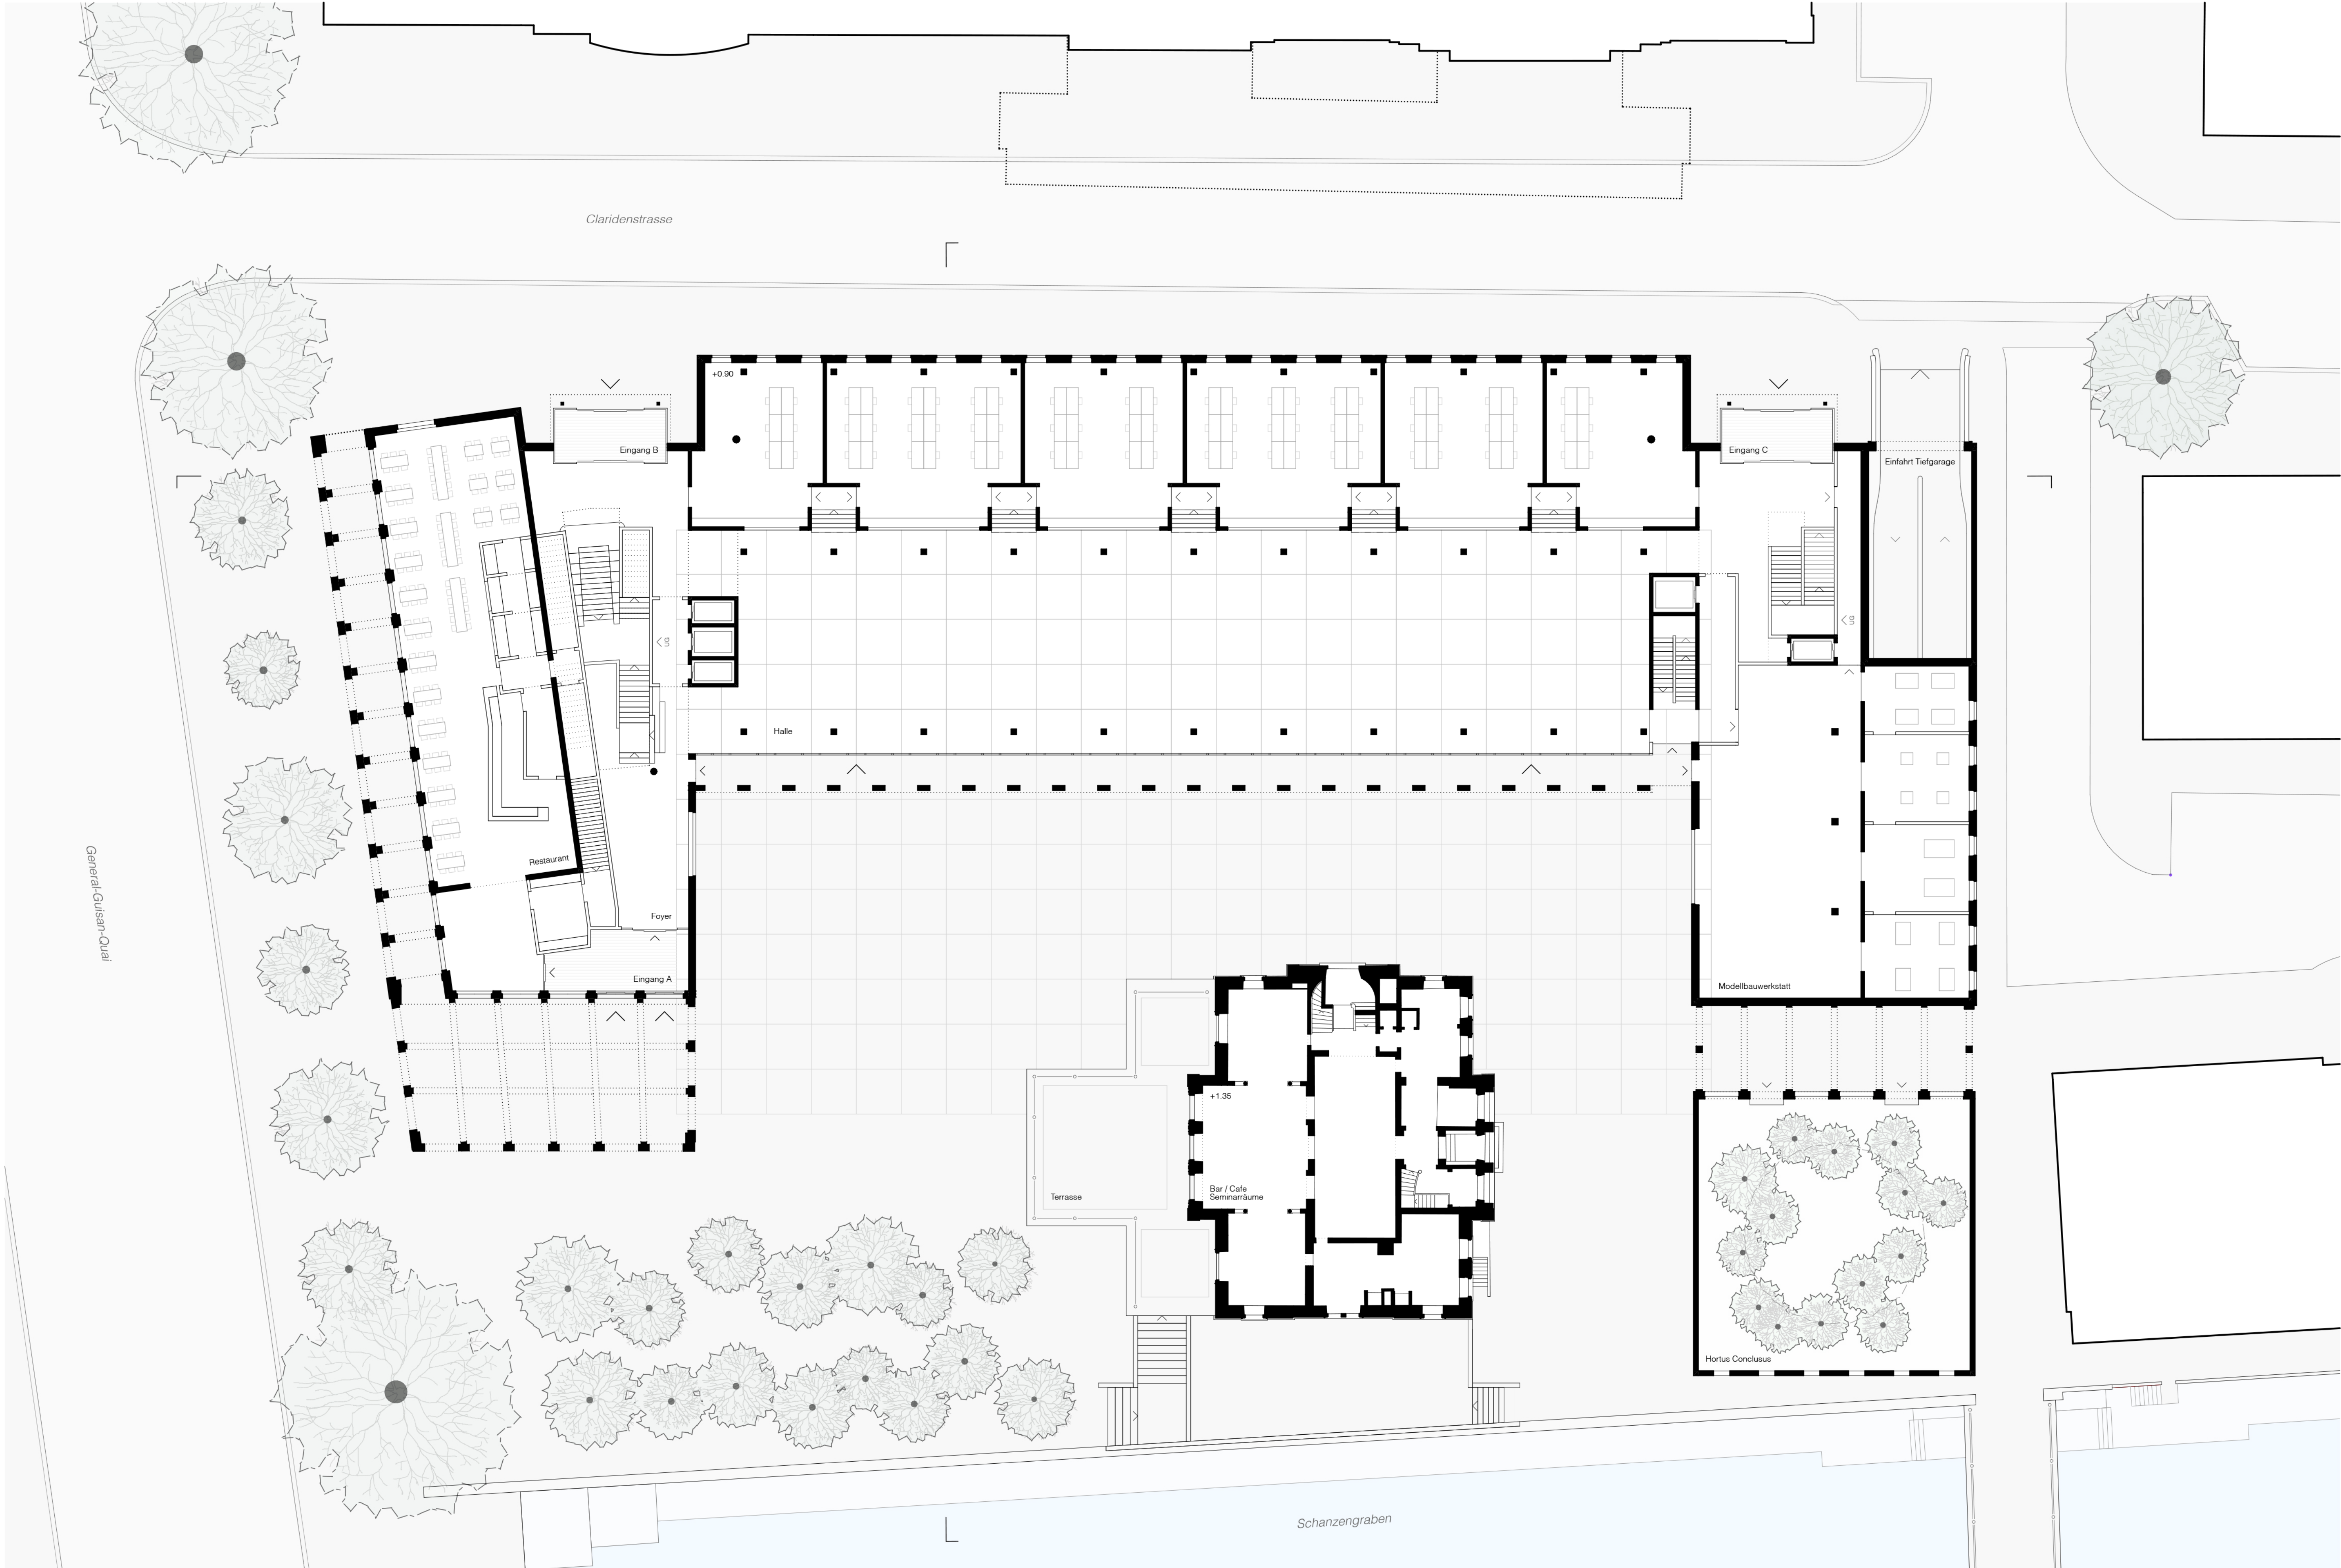

Grundriss Erdgeschoss 200

