



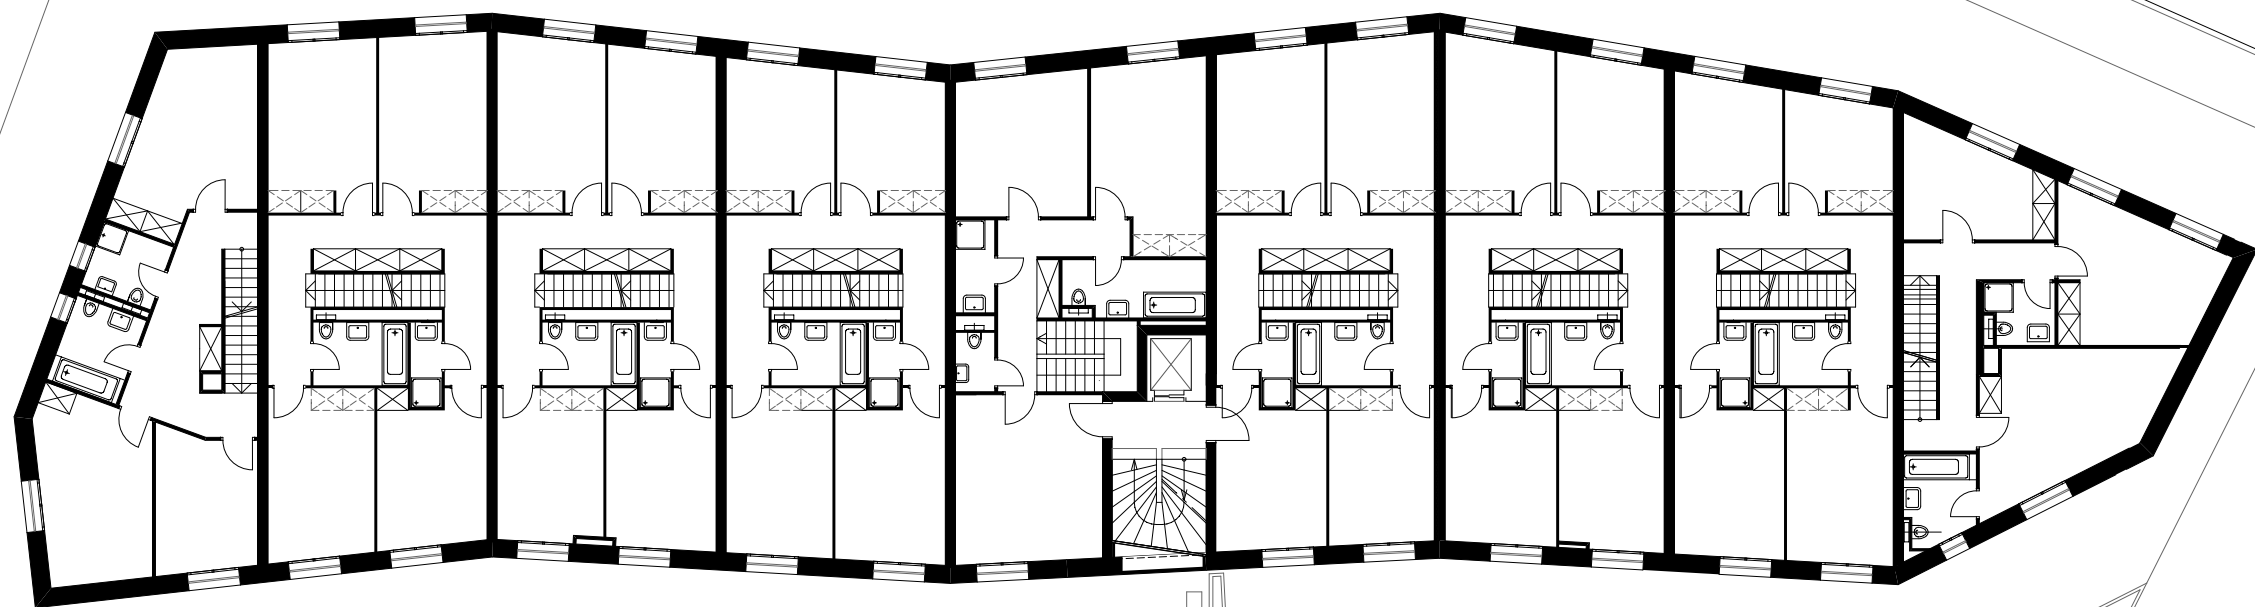

PLAN 1ER ETAGE

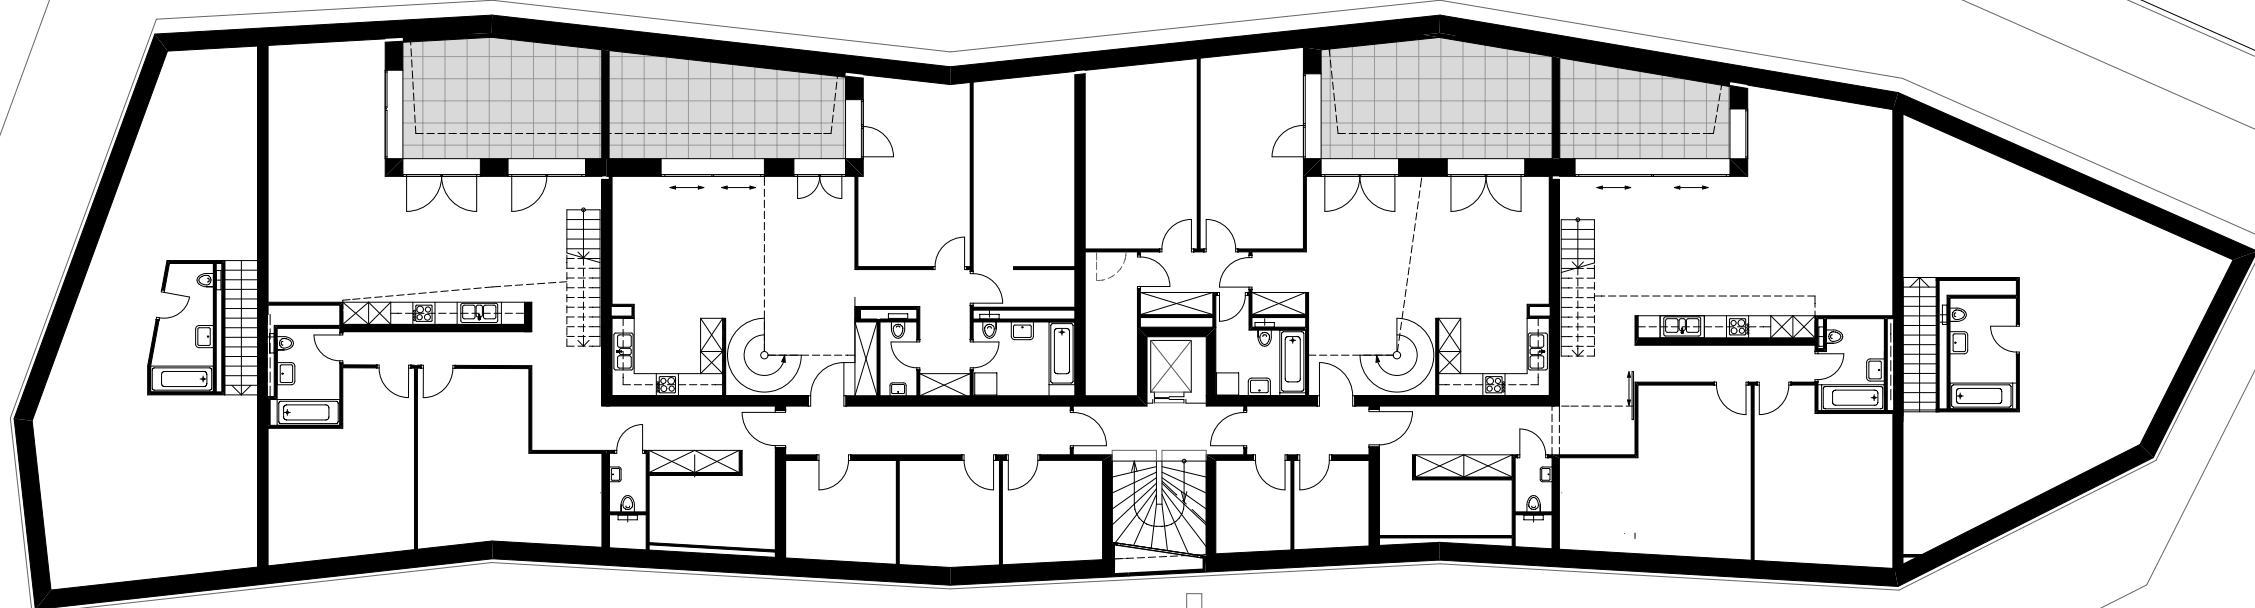

PLAN COMBLES