




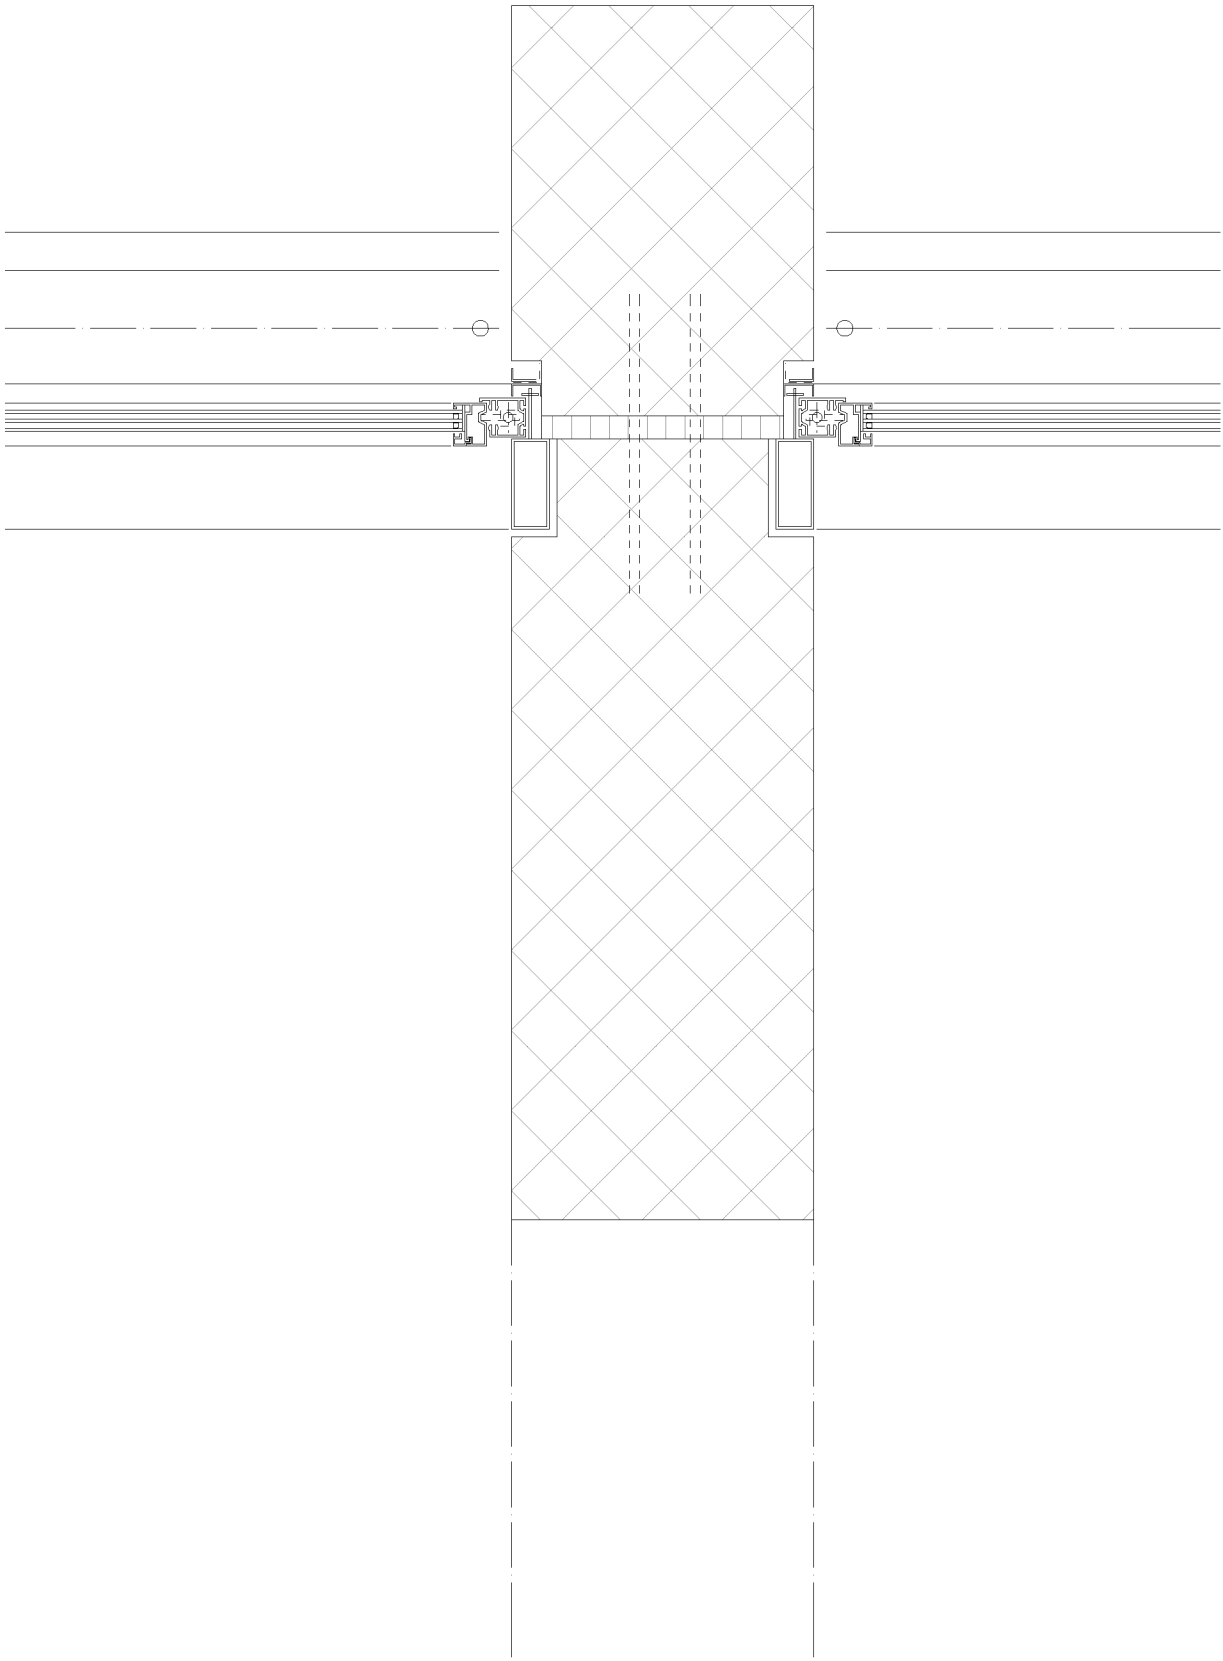


Detailschnitt Grundriss Fenster 1:10

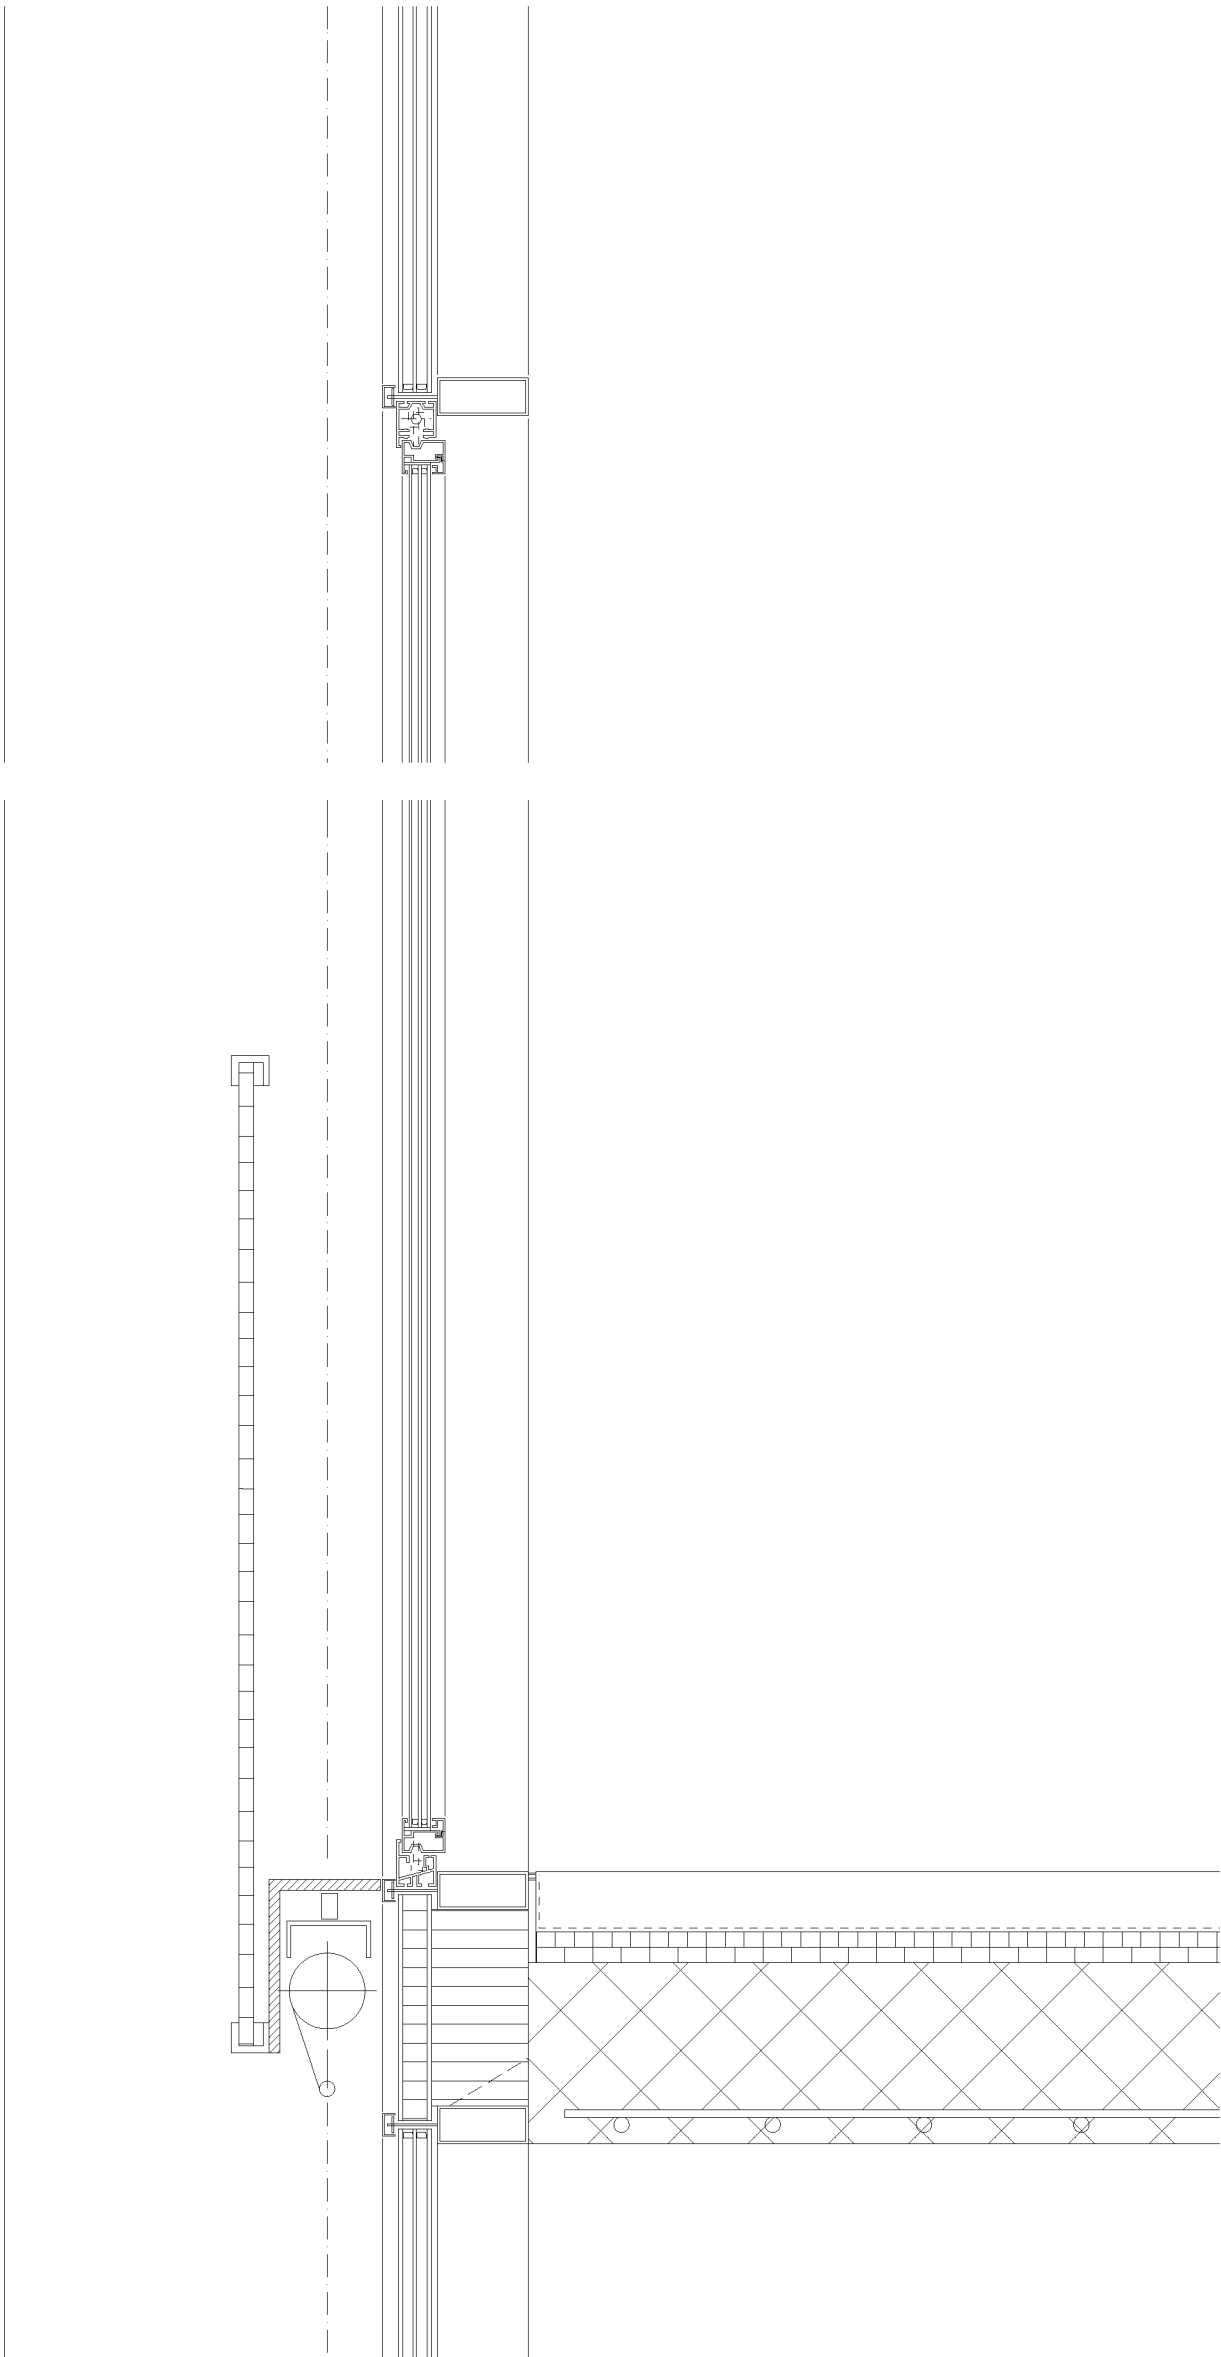

Detailschnitt Fenster 1:10

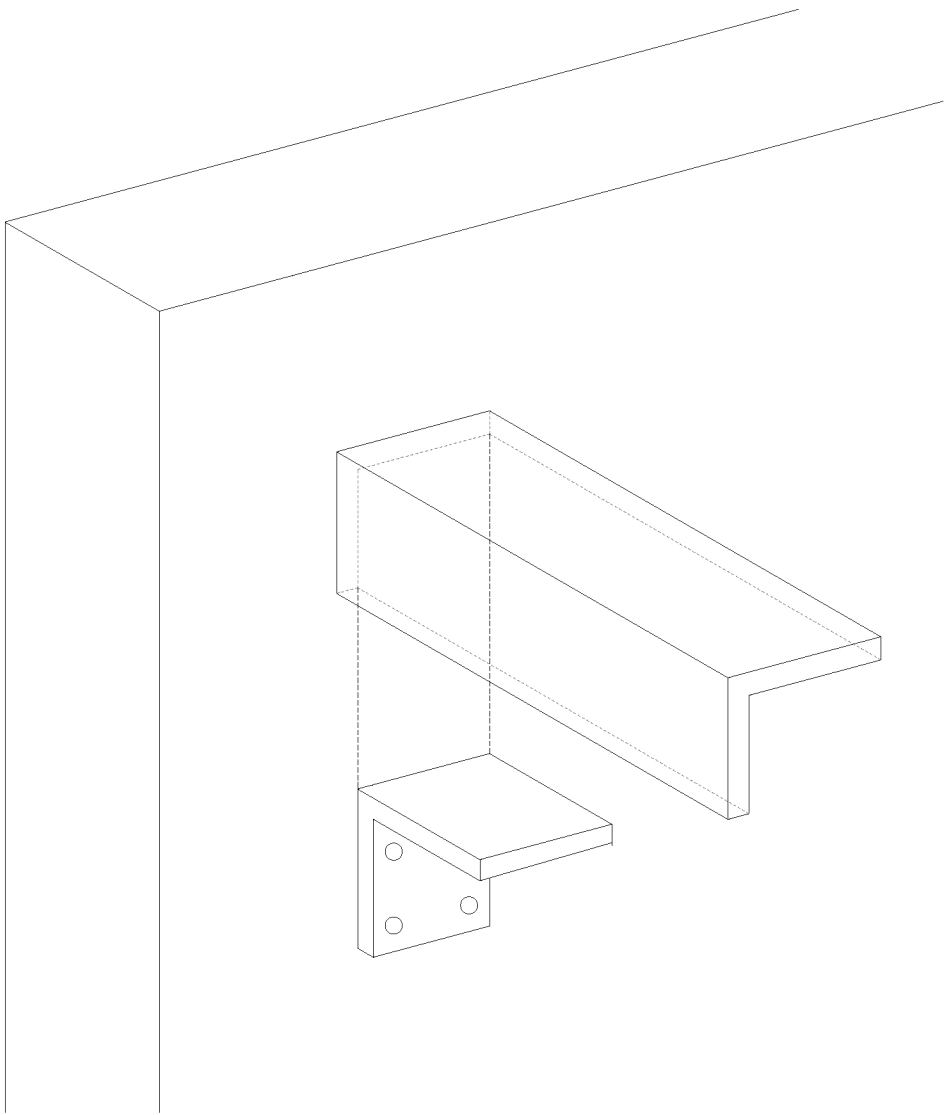

Wandmontage Winkel für Storen Axonometrie

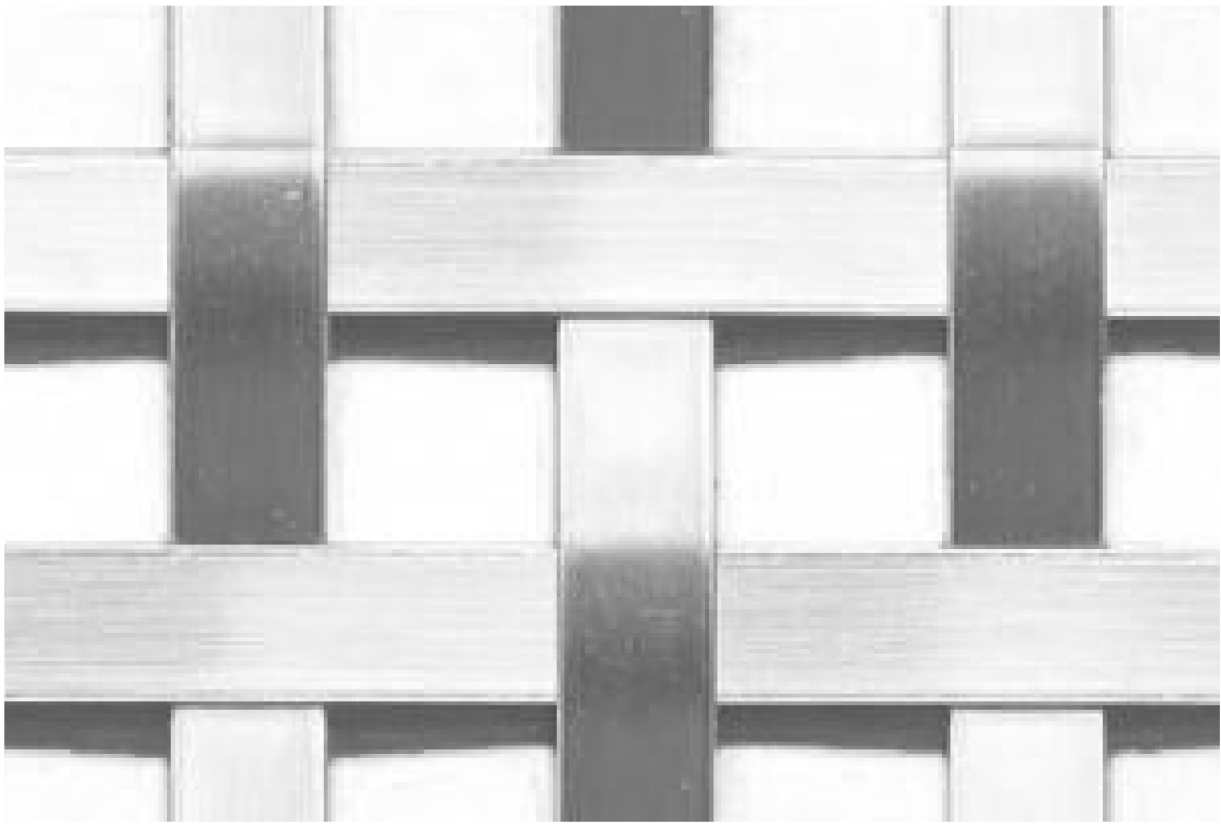

Metallgewebe Absturzsicherung