


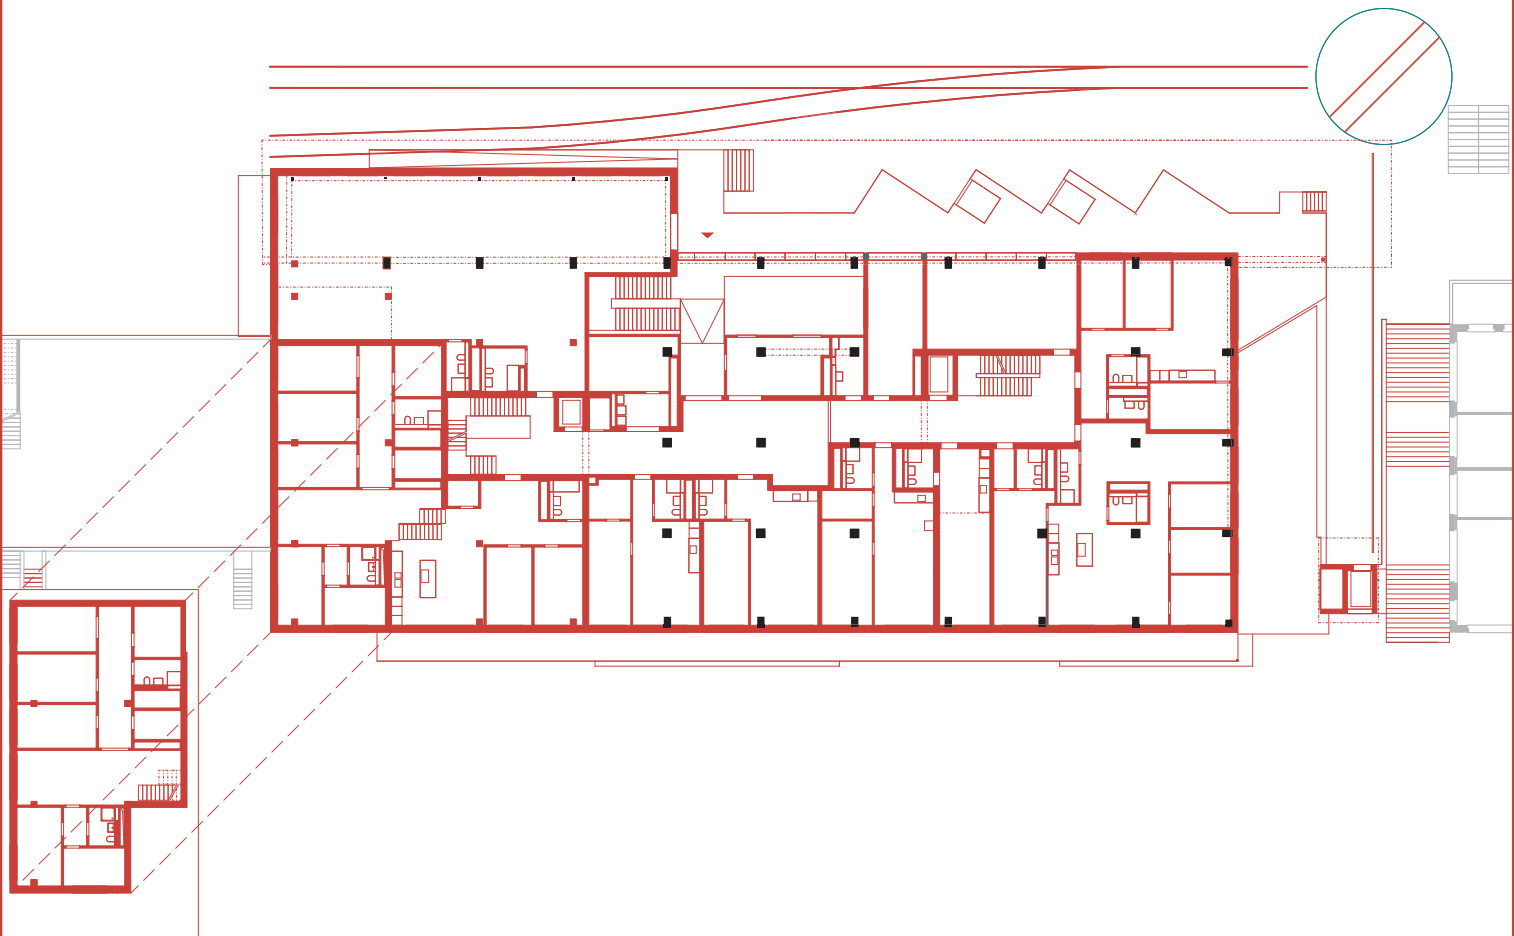

0 / Erdgeschoss 1:500

BHSF Architekten, Zürich / München

0 1 2 3 4 5

