



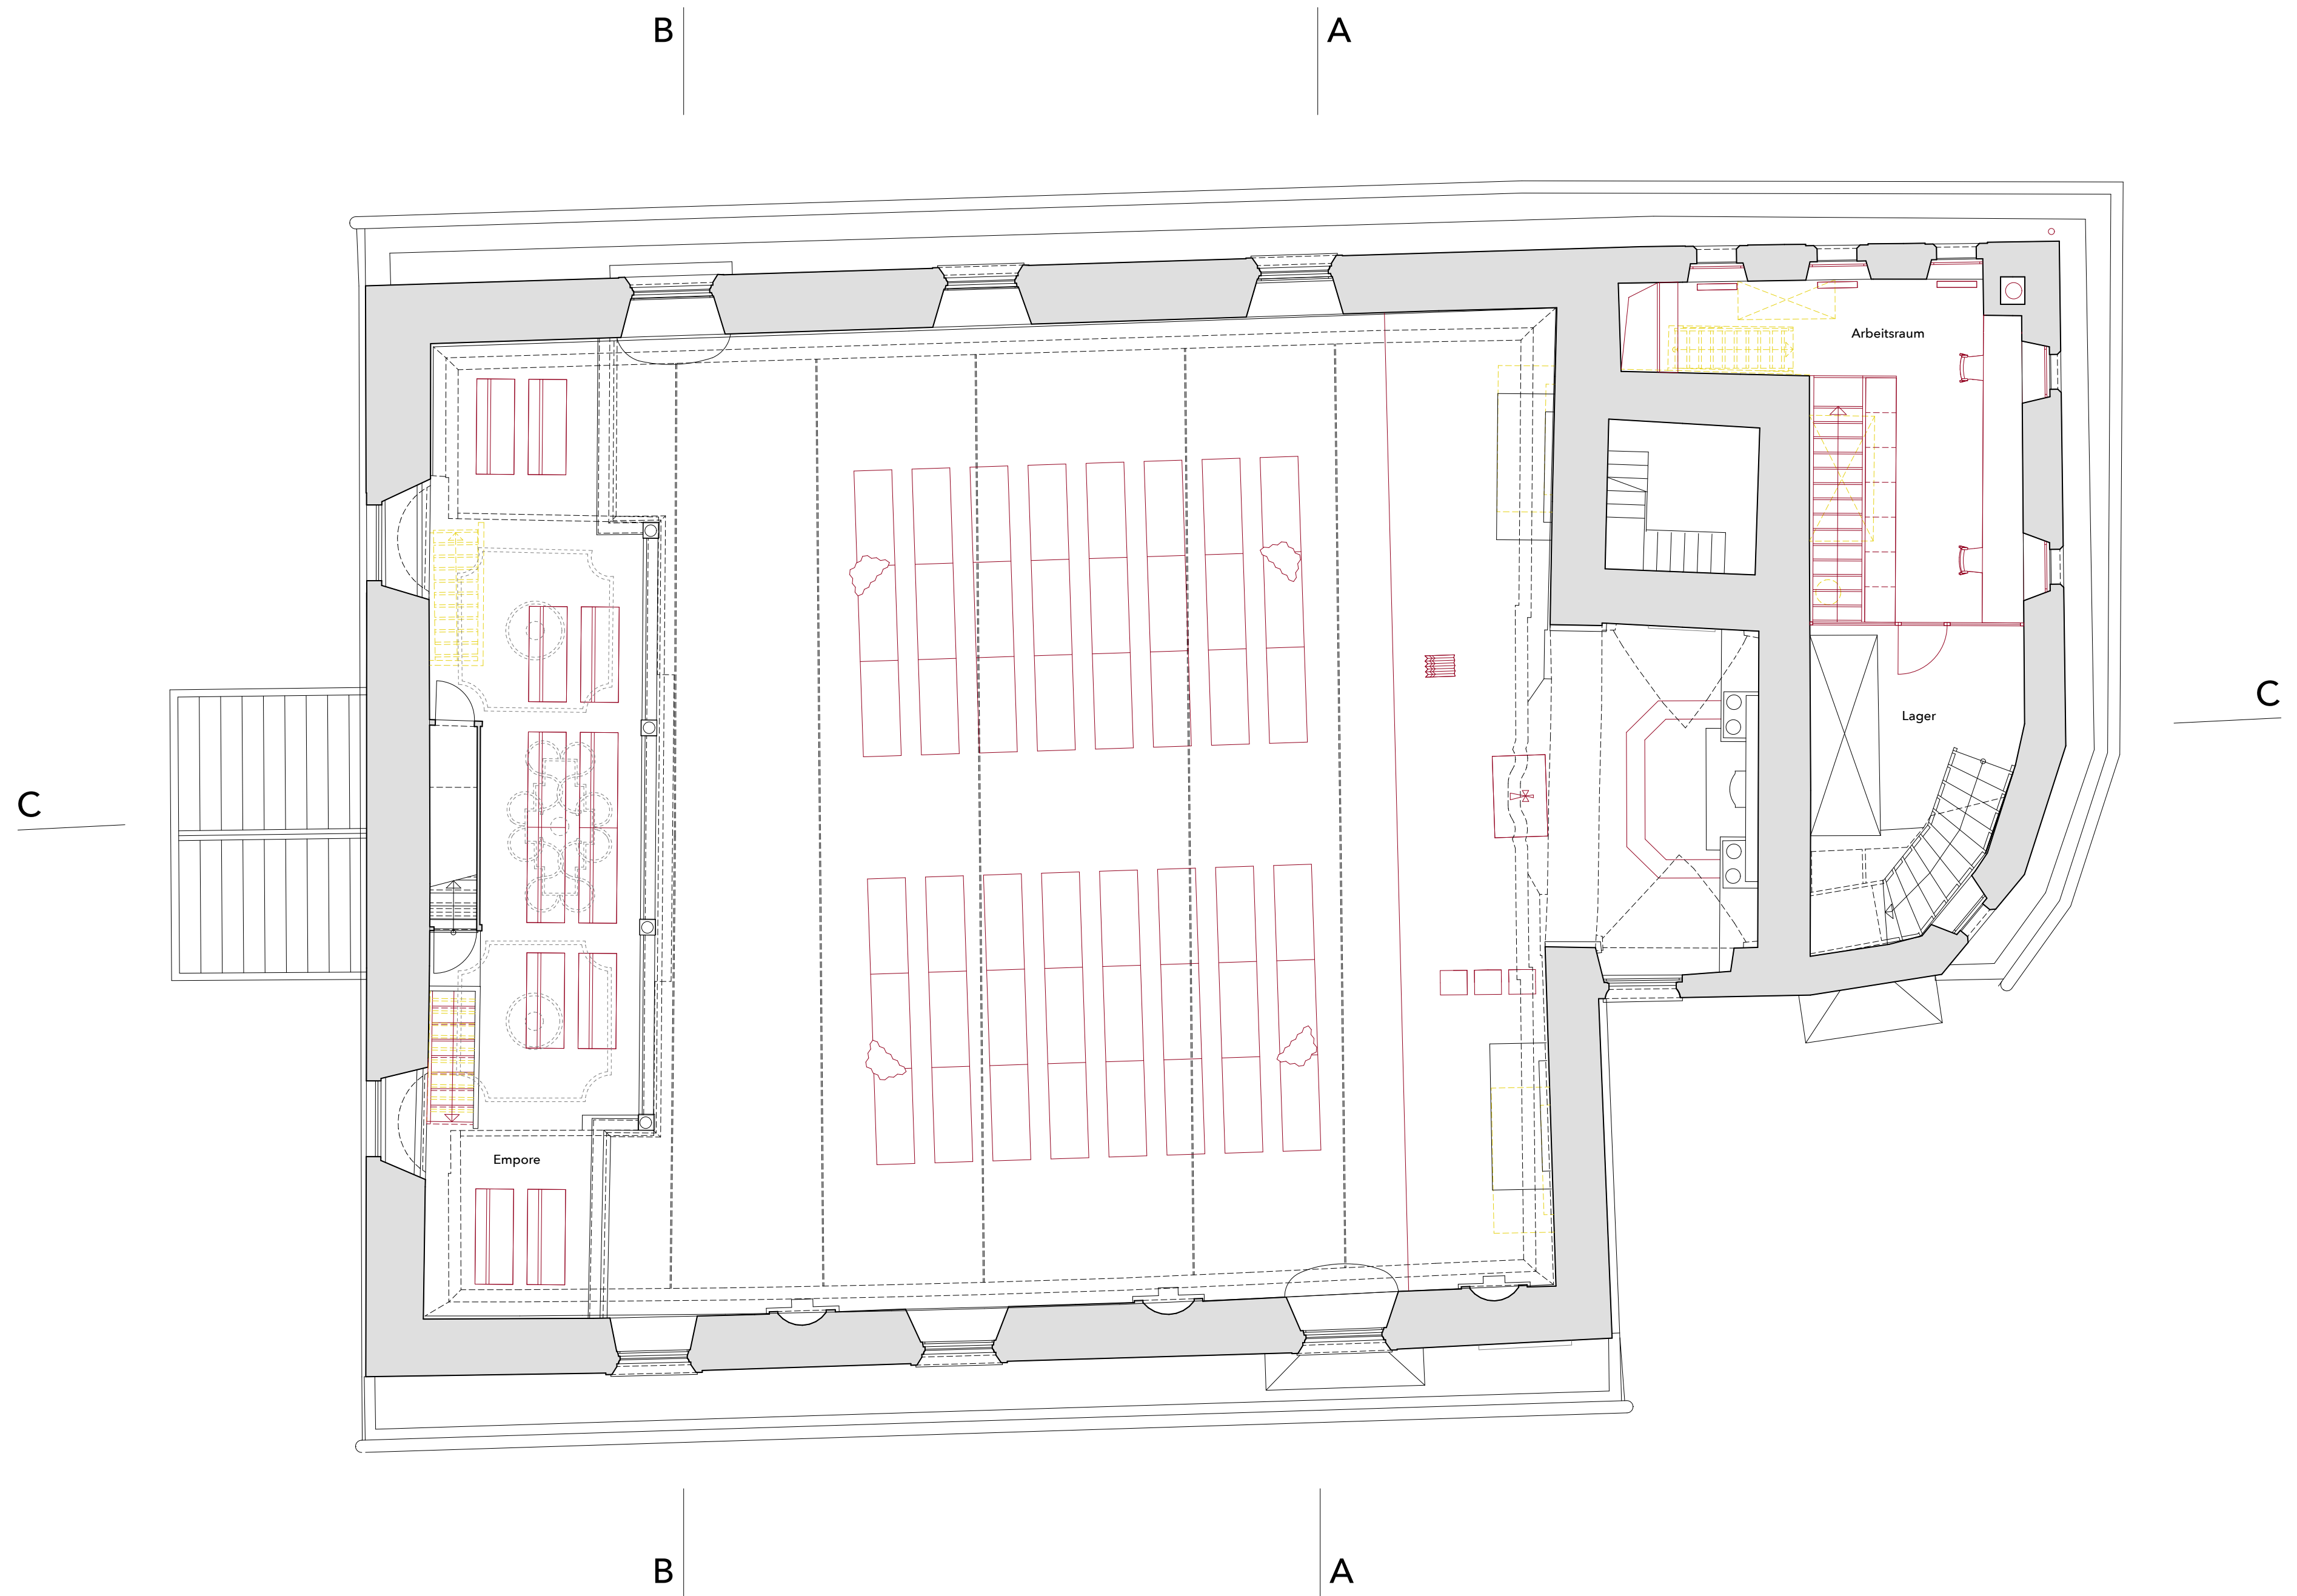

Obergeschoss

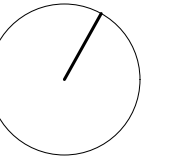