


LES LOGEMENTS FAMILLE

ÉTAGE 2 À LA TOITURE

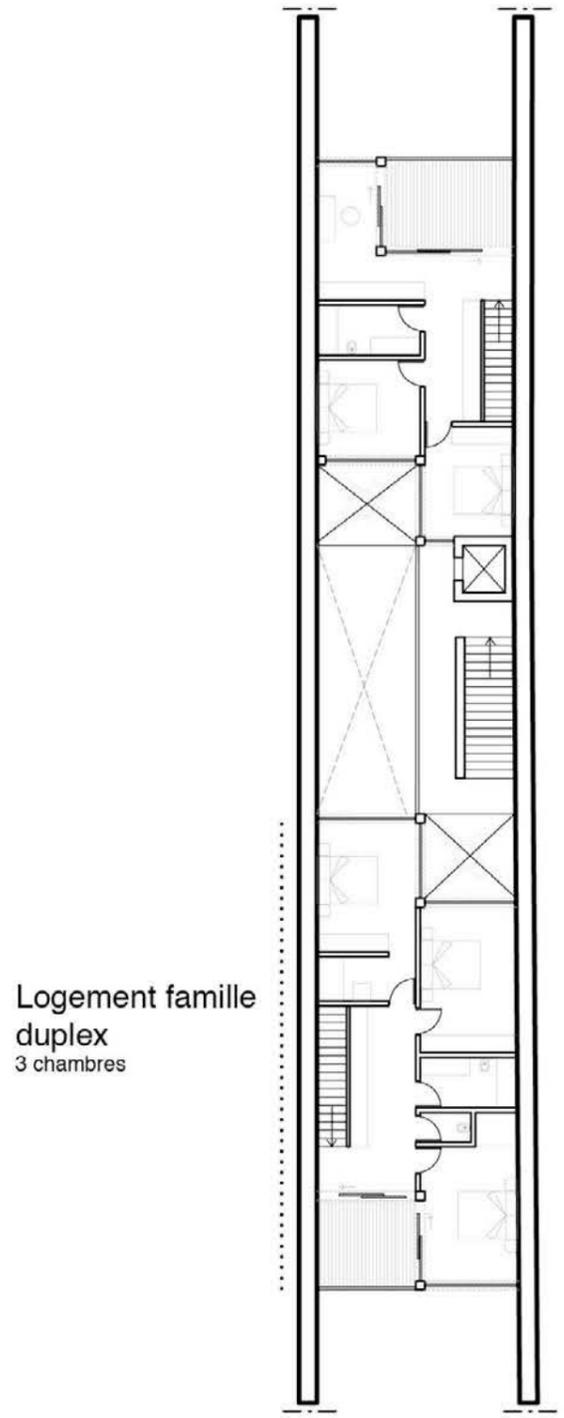


Logement famille
duplex
3 chambres

Plan RDC+2




Logement famille duplex
2 chambres + bureau

Logement
Salon-cuisine
1 chambre

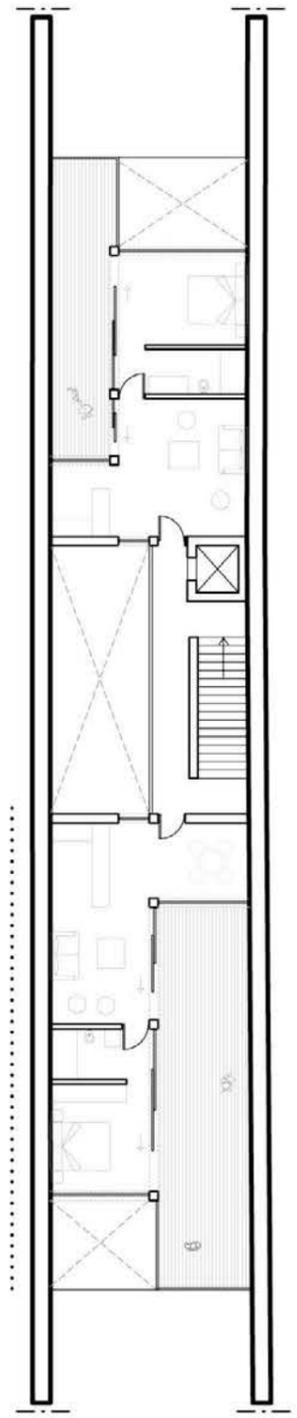


Logement
Salon-cuisine
1 chambre

Plan RDC+3

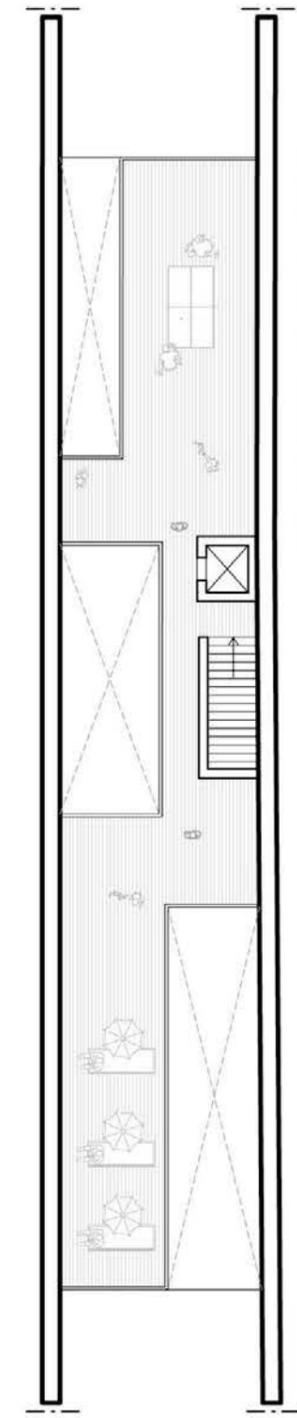

Toiture commune
Jeux
Détente...

Plan de toiture

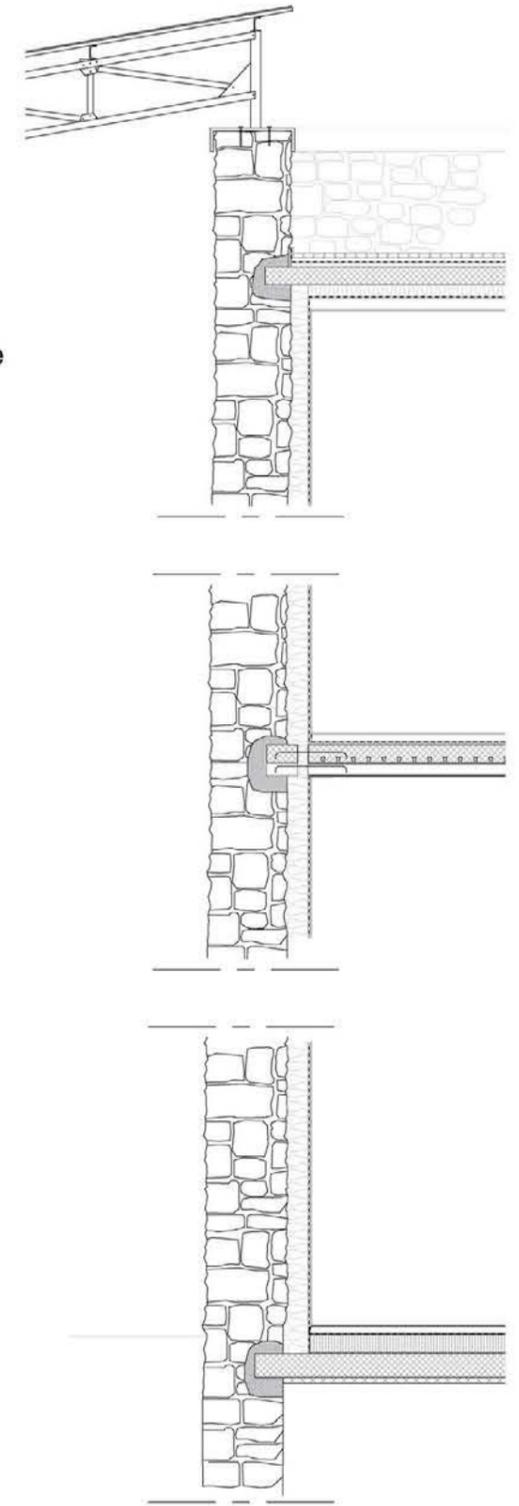

Coupe constructive

