


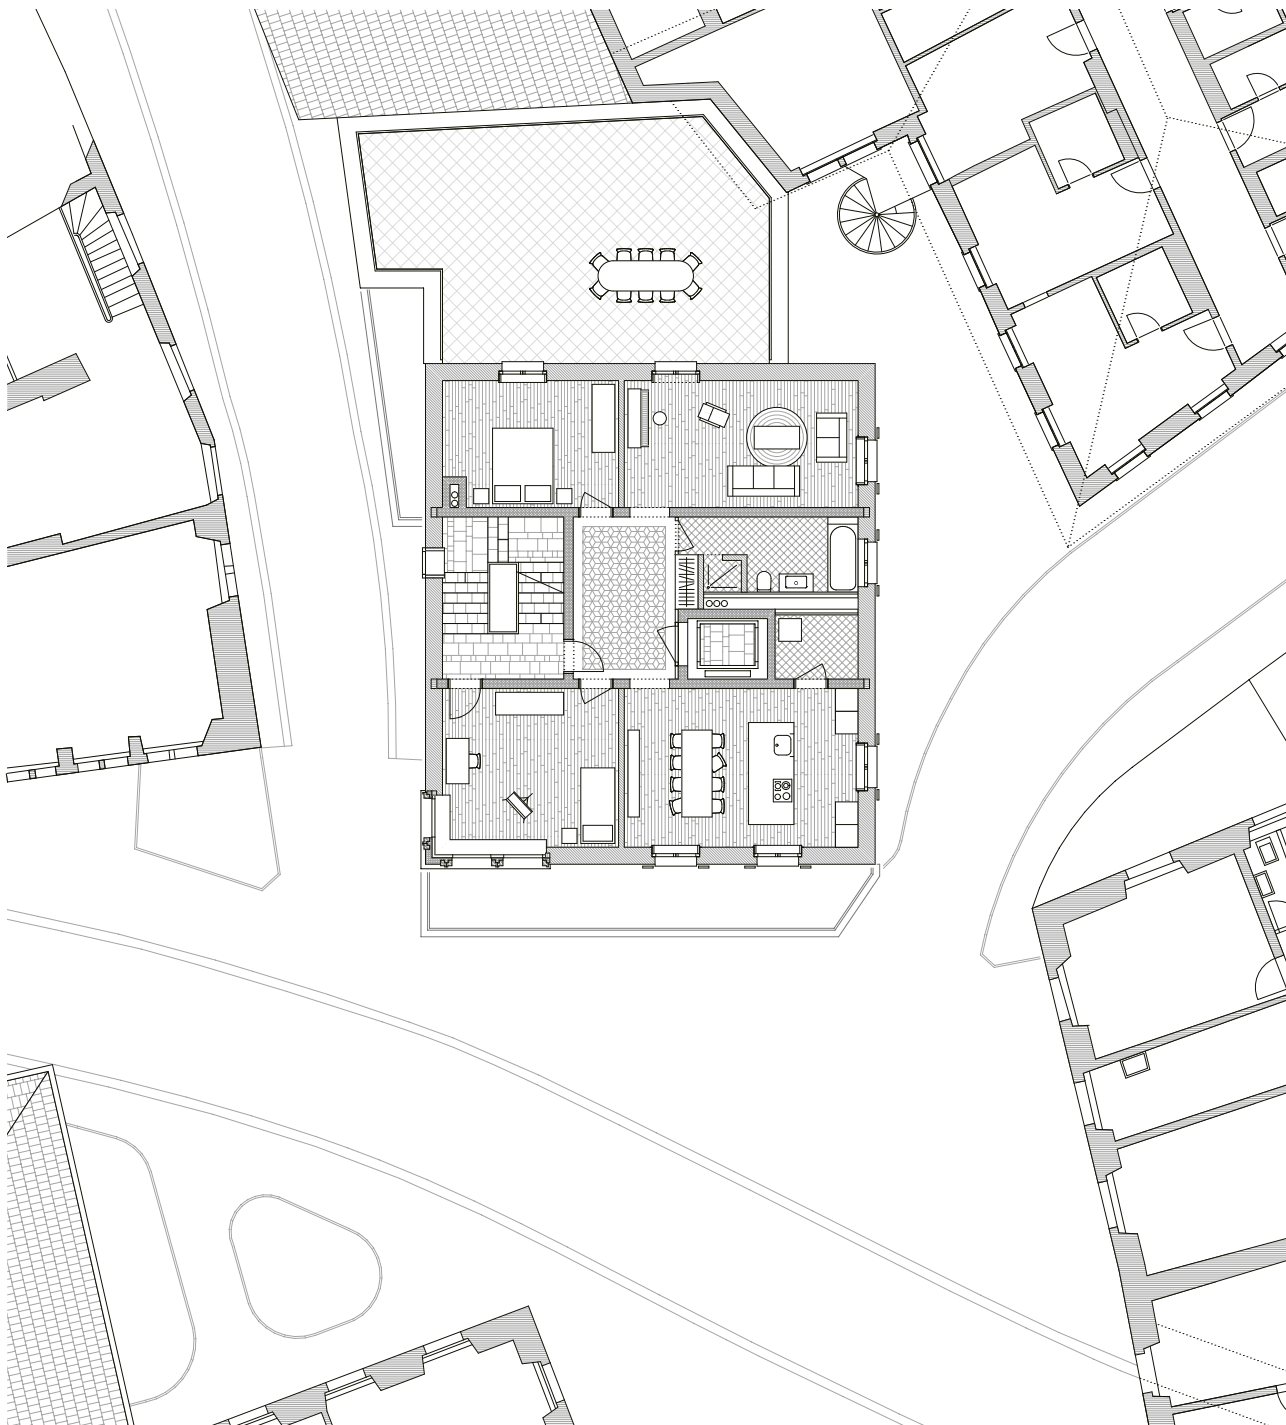

3. OBERGESCHOSS 1:200 ☉

WHG 4-Zl [m²] 106

|   |               |    |
|---|---------------|----|
| 1 | Entrée        | 11 |
| 2 | Küche / Essen | 26 |
| 3 | Wohnen        | 21 |
| 4 | Schaltzimmer  | 20 |
| 5 | Bad           | 9  |
| 6 | Zimmer        | 15 |
| 7 | Terrasse      | 66 |
| 8 | Reduit        | 4  |



Spolien im OG3

